


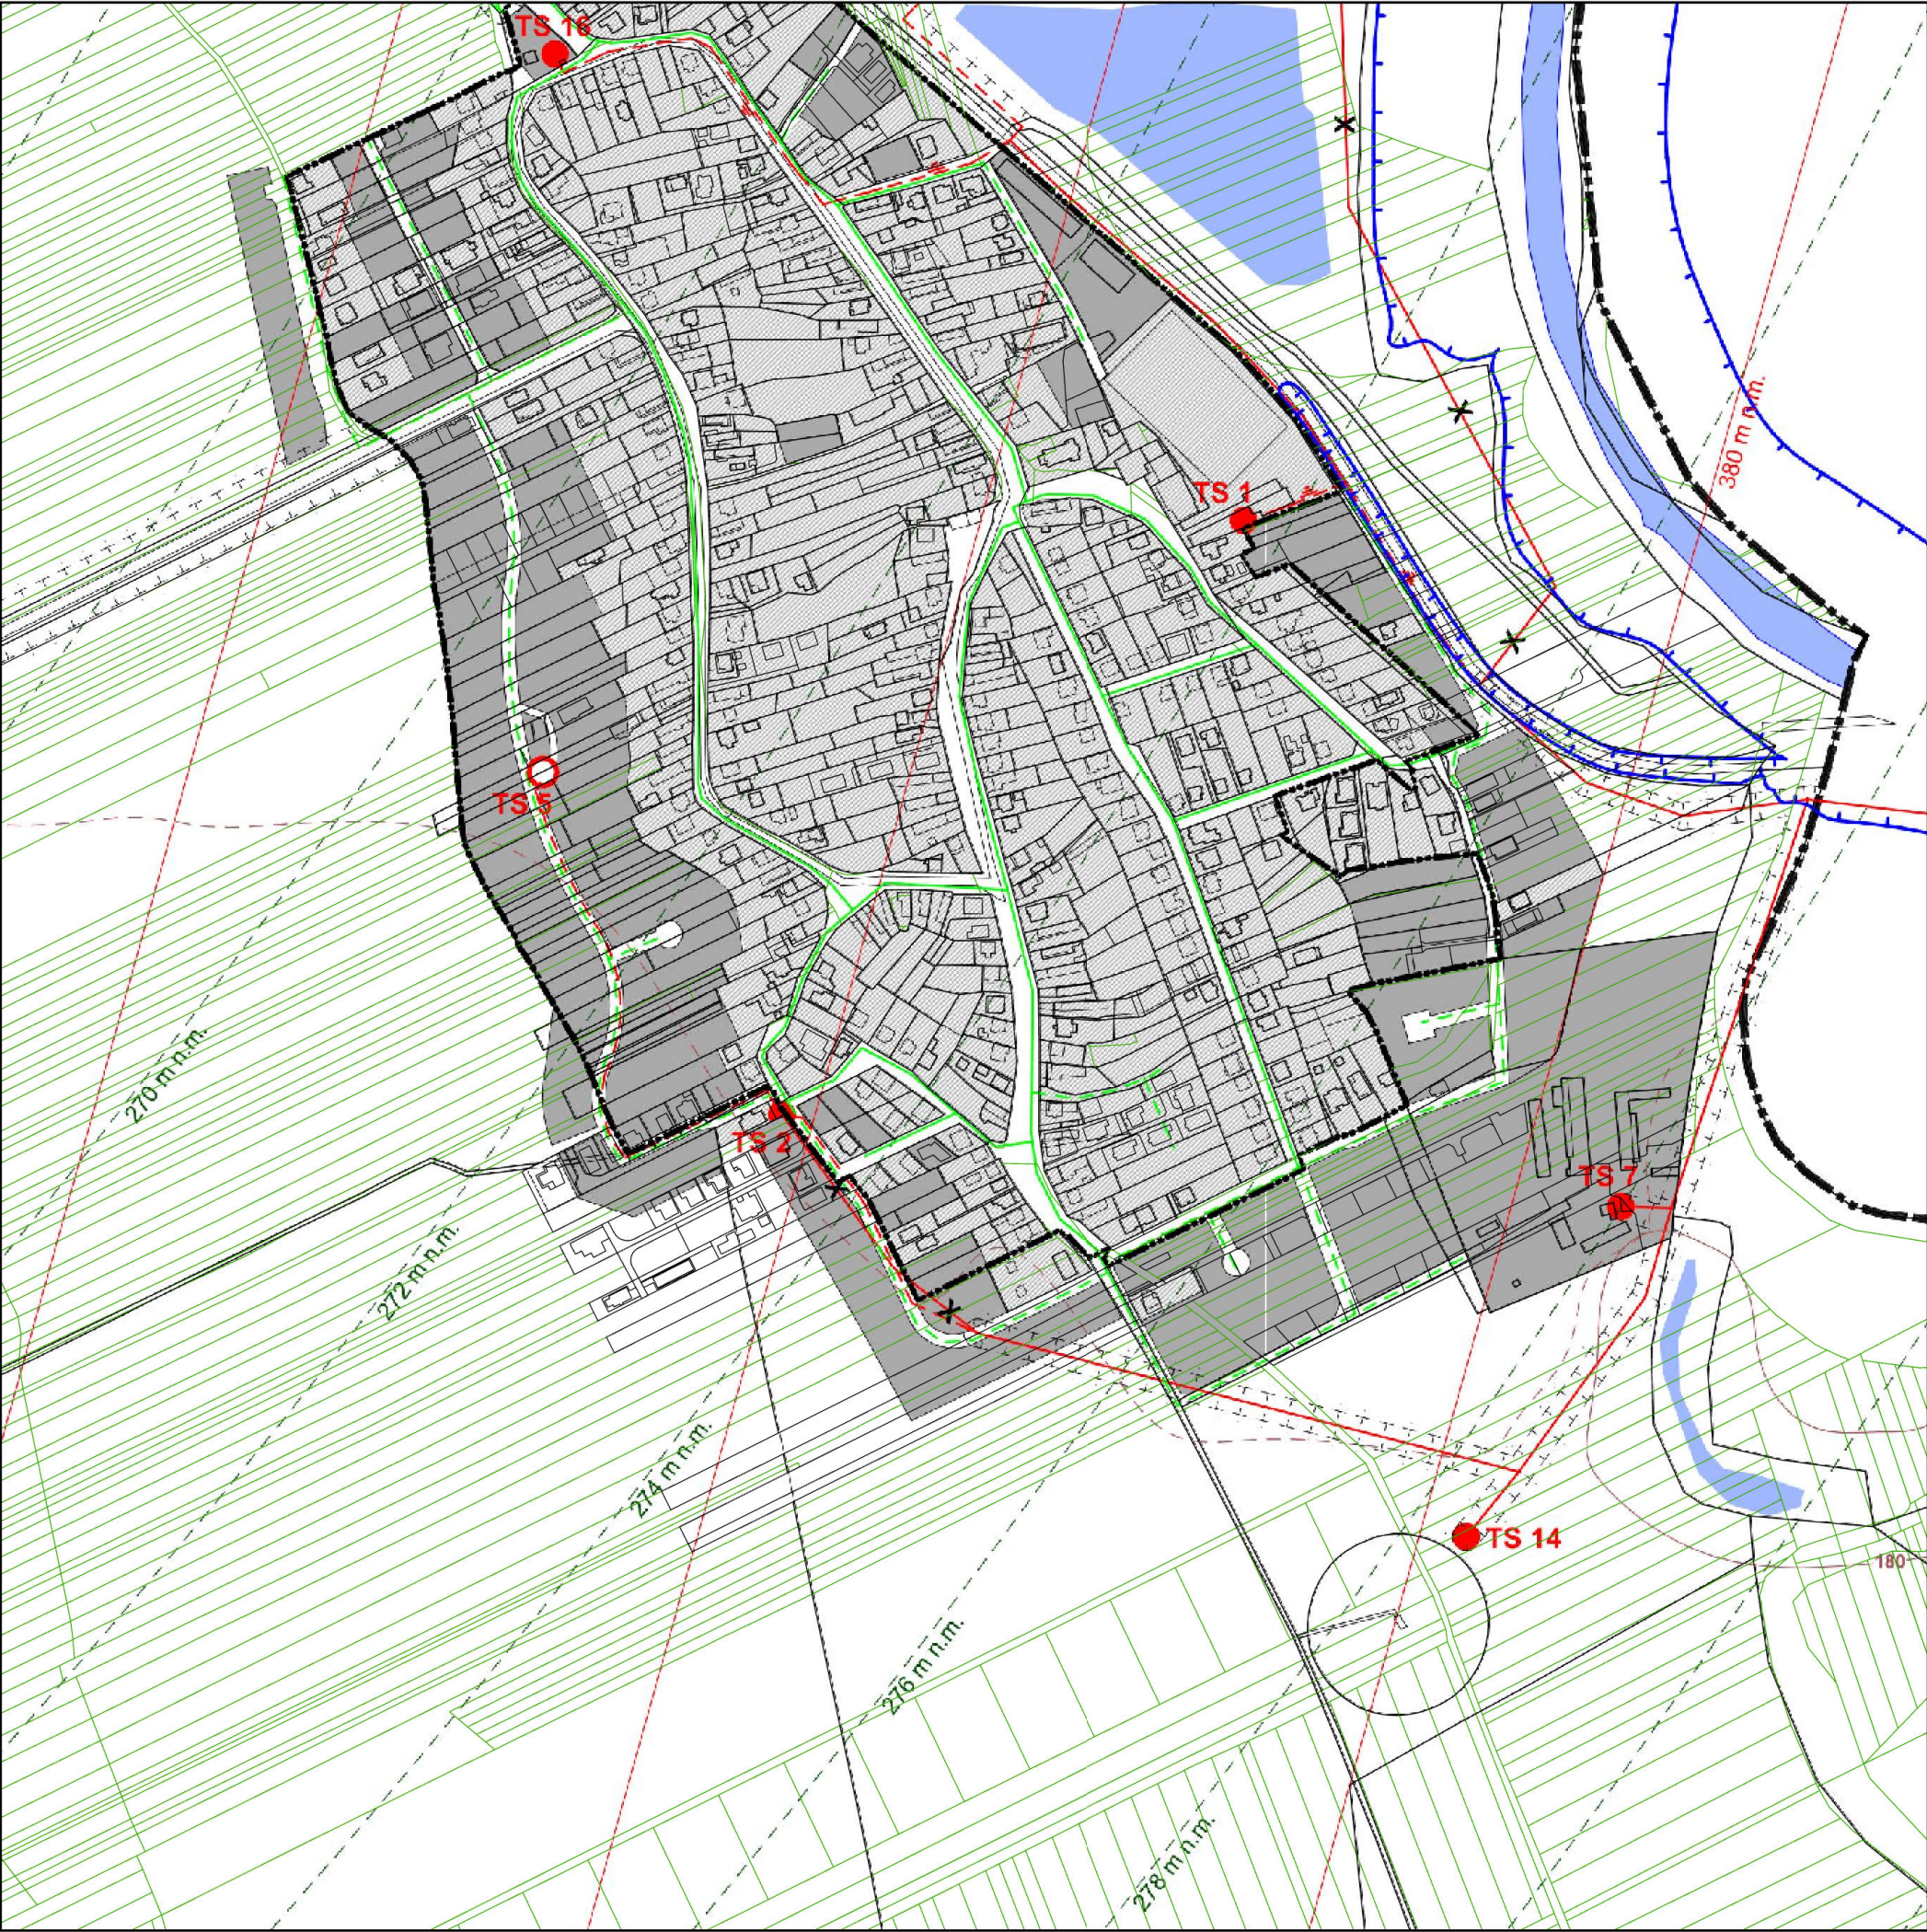

LEGENDA	
stav	návrh
ADMINISTRATÍVNE ČLENENIE ÚZEMIA	
-----	HRANICA ZASTAVANÉHO ÚZEMIA OBCE - ZÚO
-----	HRANICA KATASTRÁLNEHO ÚZEMIA OBCE
TECHNICKÁ INFRAŠTRUKTÚRA	
---	VTL PLYNOVOD DN 150
---	PLYNOFIKÁCIA ULIČNEJ SIETE
□	PLYNOREGULAČNÁ STANICA
---	ELEKTRICKÉ VZDUŠNÉ VEDENIE - VN 22kV
---	ELEKTRICKÉ ZEMNÉ VEDENIE - VN 22kV
● TS 2 ○ TS 5	TRAFOSTANICA
X	ZRUŠOVACIA ZNAČKA
LEGENDA PLÔCH	
■	PLOCHY ZÁSTAVBY
■	VODNÉ TOKY A PLOCHY
LIMITY VYUŽITIA ÚZEMIA	
++++	OCHRANNÉ PÁSMA VŠETKÝCH DRUHOV
360 m n.m. / 262 m n.m.	OCHRANNÉ PÁSMA KUŽELOVEJ PLOCHY LETISKA KSC / OCHRANNÉ PÁSMA RADIOLOKÁTORA SRE
---	ZÁPLAVOVÉ ÚZEMIE
180	VRSTEVNICE

ÚZEMNÝ PLÁN OBCE KOKŠOV - BAKŠA
ÚPLNÉ ZNENIE

Obstarávateľ: Obec Kokšov - Bakša
Spracovateľ: Ing. arch. Martin Baloga, PhD.
Osoba odborne spôsobilá pre obstaranie ÚPP a ÚPD: Ing. Iveta Sabaková
Dátum: august 2023

NÁVRH VEREJNÉHO TECHNICKÉHO VYBAVENIA
OBCE - ENERGETIKA

04

M 1:5 000

Exportované: