


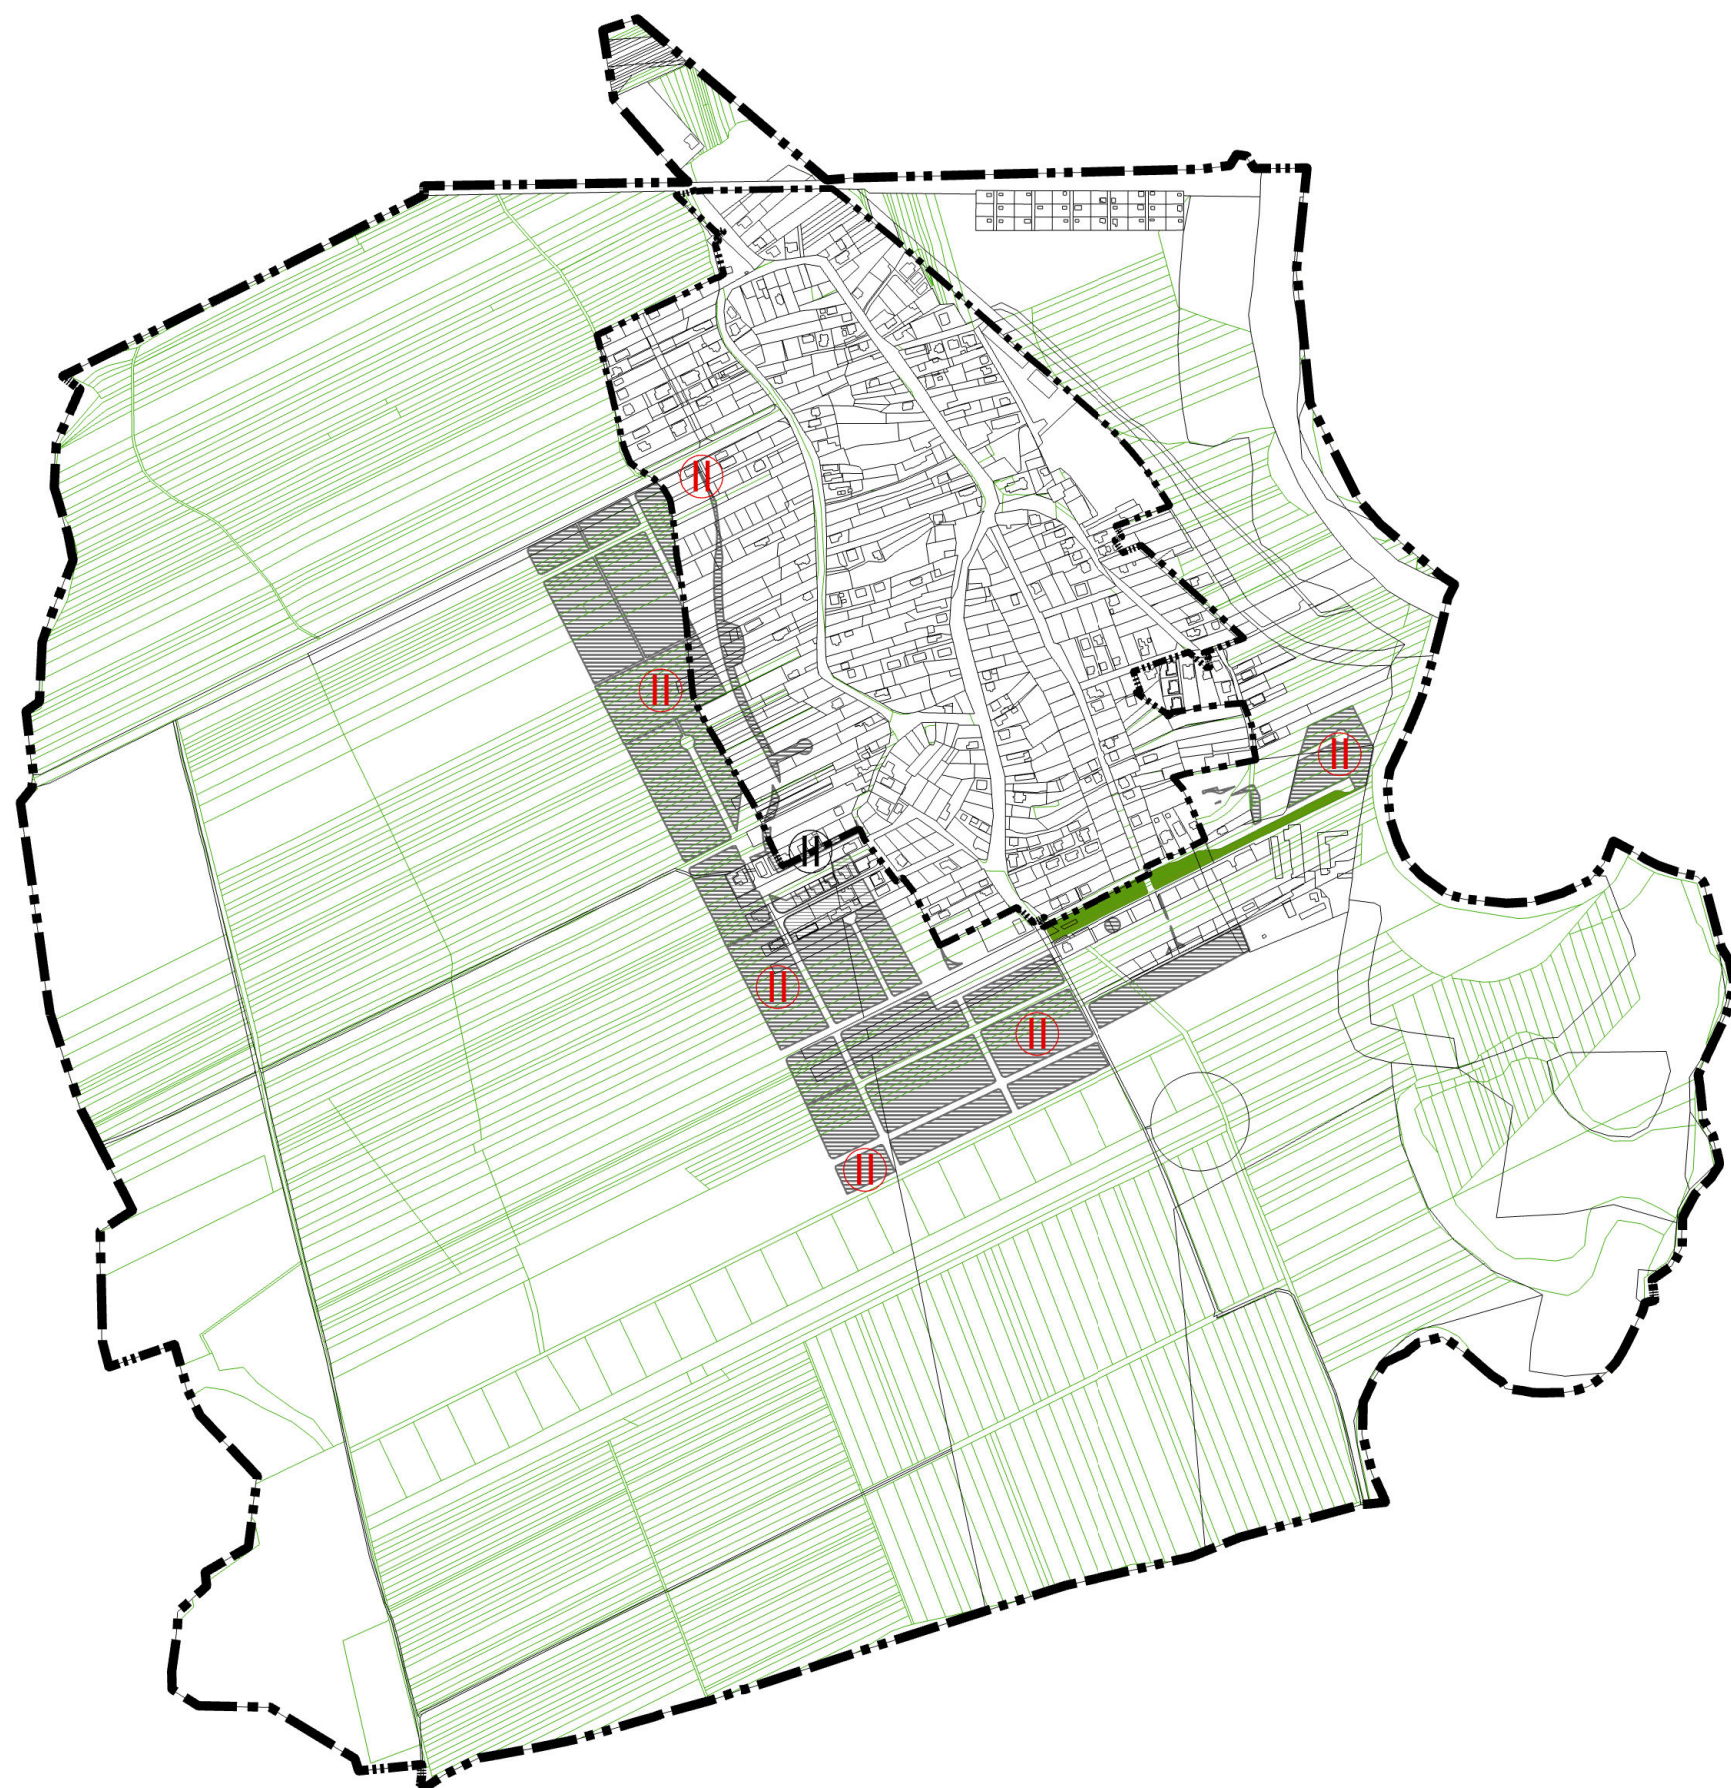

Legenda

Administratívne členenie územia:

Hranica zastavaného územia obce - ZÚO

Hranica katastrálneho územia obce

Parcely KNC

Parcely UO

Typy krajinnno-ekologických komplexov:

Rovinná krajina s prevládajúcou obytnou funkciou, stav

Rovinná krajina s prevládajúcou obytnou funkciou, návrh

Zóna pre bývanie:

Plochy pre komplexné bývanie - RD. BD, OV, pozemky so záhradami, doprava, zeleň, návrh

Plochy pre komplexné bývanie - RD. BD, OV, pozemky so záhradami, doprava, zeleň, stav

Verejná zeleň a sprievodná líniová zeleň komunikácií, návrh

ÚZEMNÝ PLÁN OBCE KOKŠOV - BAKŠA Zmeny a doplnky č. 1/2023

Návrh na prerokovanie



Obstarávateľ: Obec Kokšov - Bakša
Spracovateľ: Ing. arch. Martin Baloga, PhD.
Osoba odborne spôsobilá pre obstaranie ÚPP a ÚPD: Ing. Iveta Sabaková
Dátum: august 2023

OCHRANA PRÍRODY
A TVORBA KRAJINY

06

M 1:10 000