




A

Podkladový výkres tvorí ÚPN-O Važec v znení Zmien a doplnkov č.1 a Zmien a doplnkov č.2.

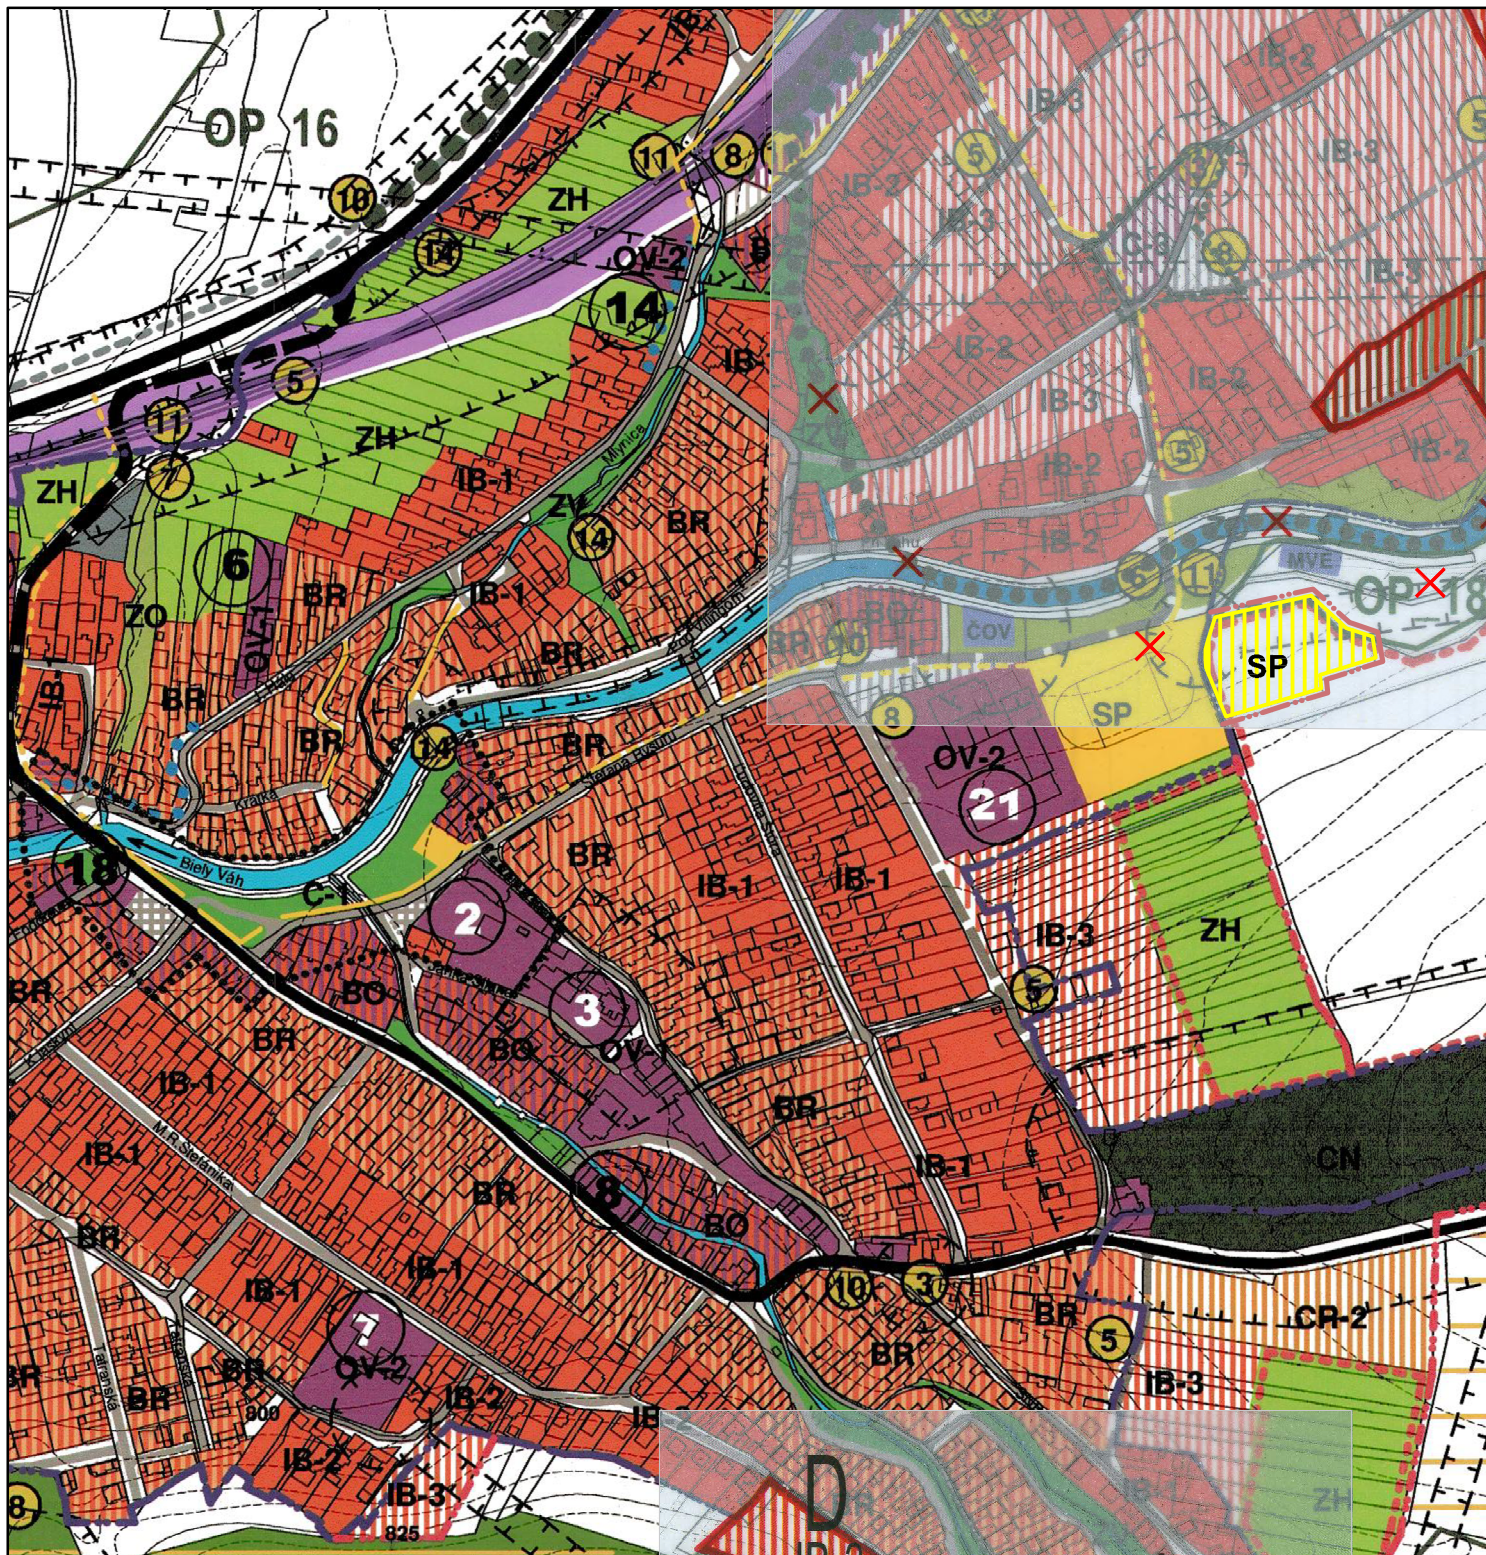

ÚZEMNÝ PLÁN OBCE VAŽEC

Paré č.

03.2009

výkres č. 3

Mierka:

1 : 5 000



Objednávateľ: OBEC VAŽEC



Zhotoviteľ: ATELIER C, L. HRÁDOK
Hlavný riešiteľ: Ing. arch. Vlasta Cukorová
Zodp. riešiteľ:

PRIESTOROVÉ USPORIADANIE A FUNKČNÉ VYUŽÍVANIE ÚZEMIA
V ZASTAVANEJ ČASTI OBCE