
Priečny rez R2

Mierka M = 1:500/500

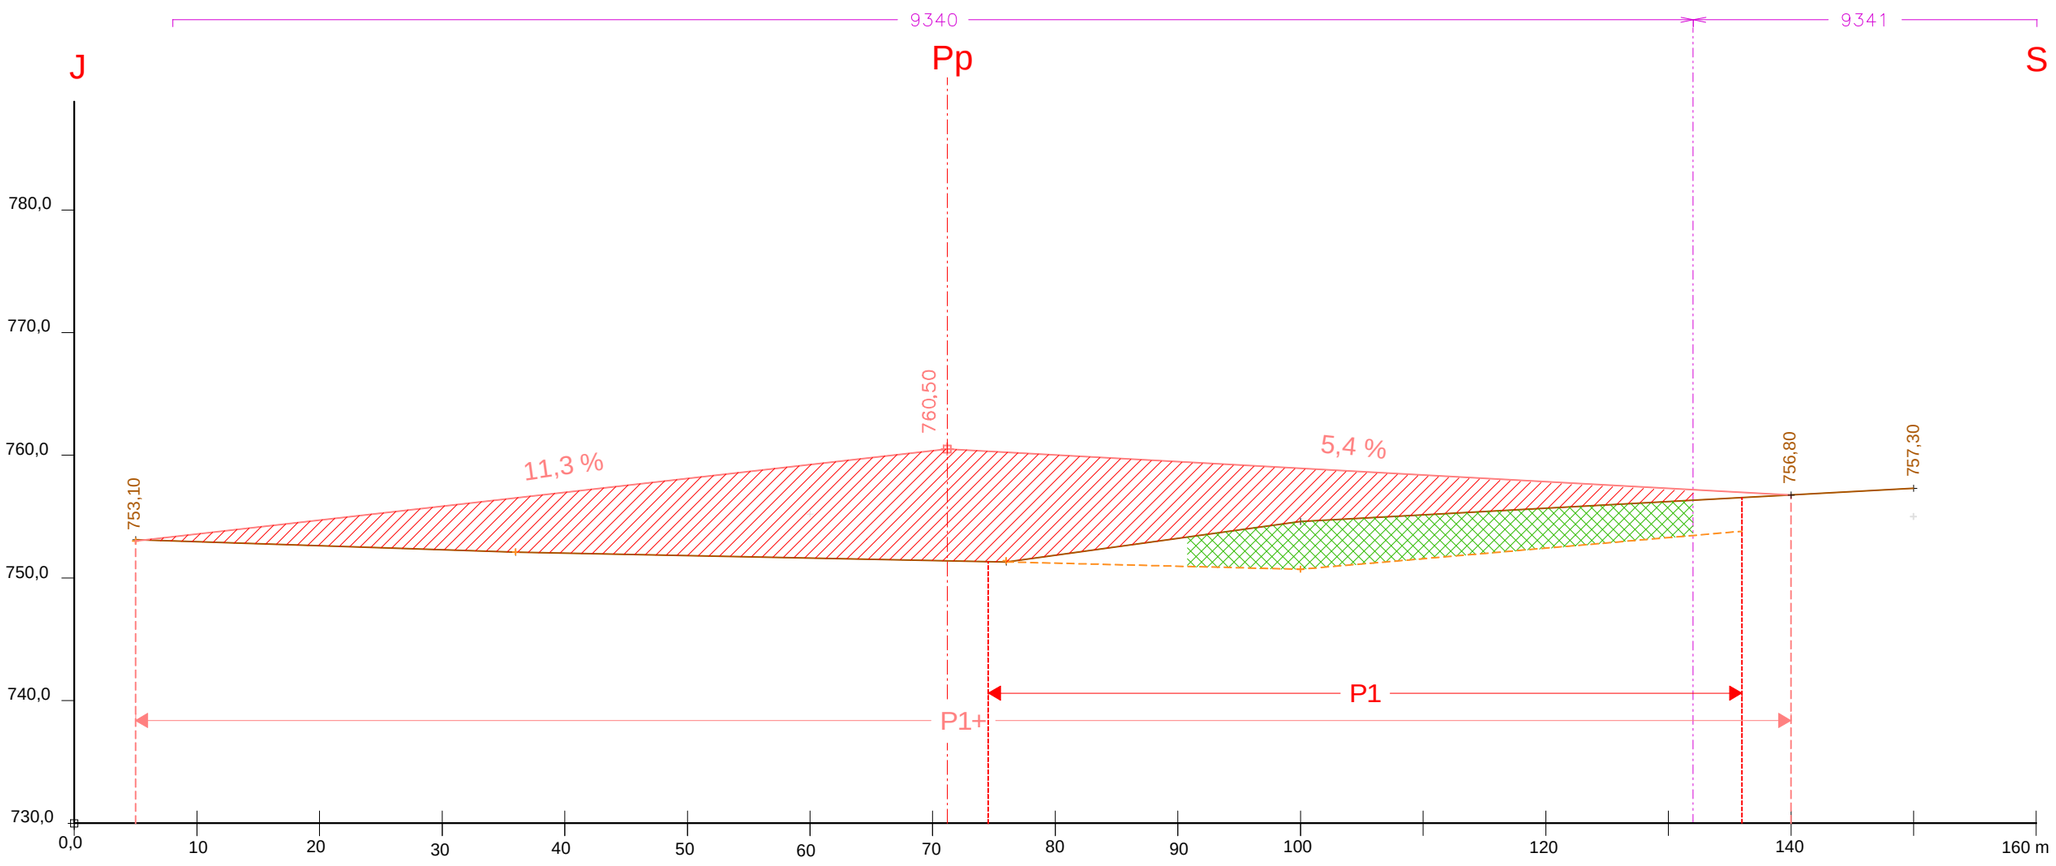

9457	číslo parcely registra KN-C		povrch aktuálny	585,8	plocha rezu (m2)	9,2 m	hrúbka navážky MAX
Pp	pozdĺžny profil		povrch novej navážky		nová navážka	5,3 m	hrúbka navážky priemerná
P1	pôvodna plocha likvidácie		povrch pôvodný		súčasna navážka		