
Priečny rez R4

Mierka M = 1:500/500

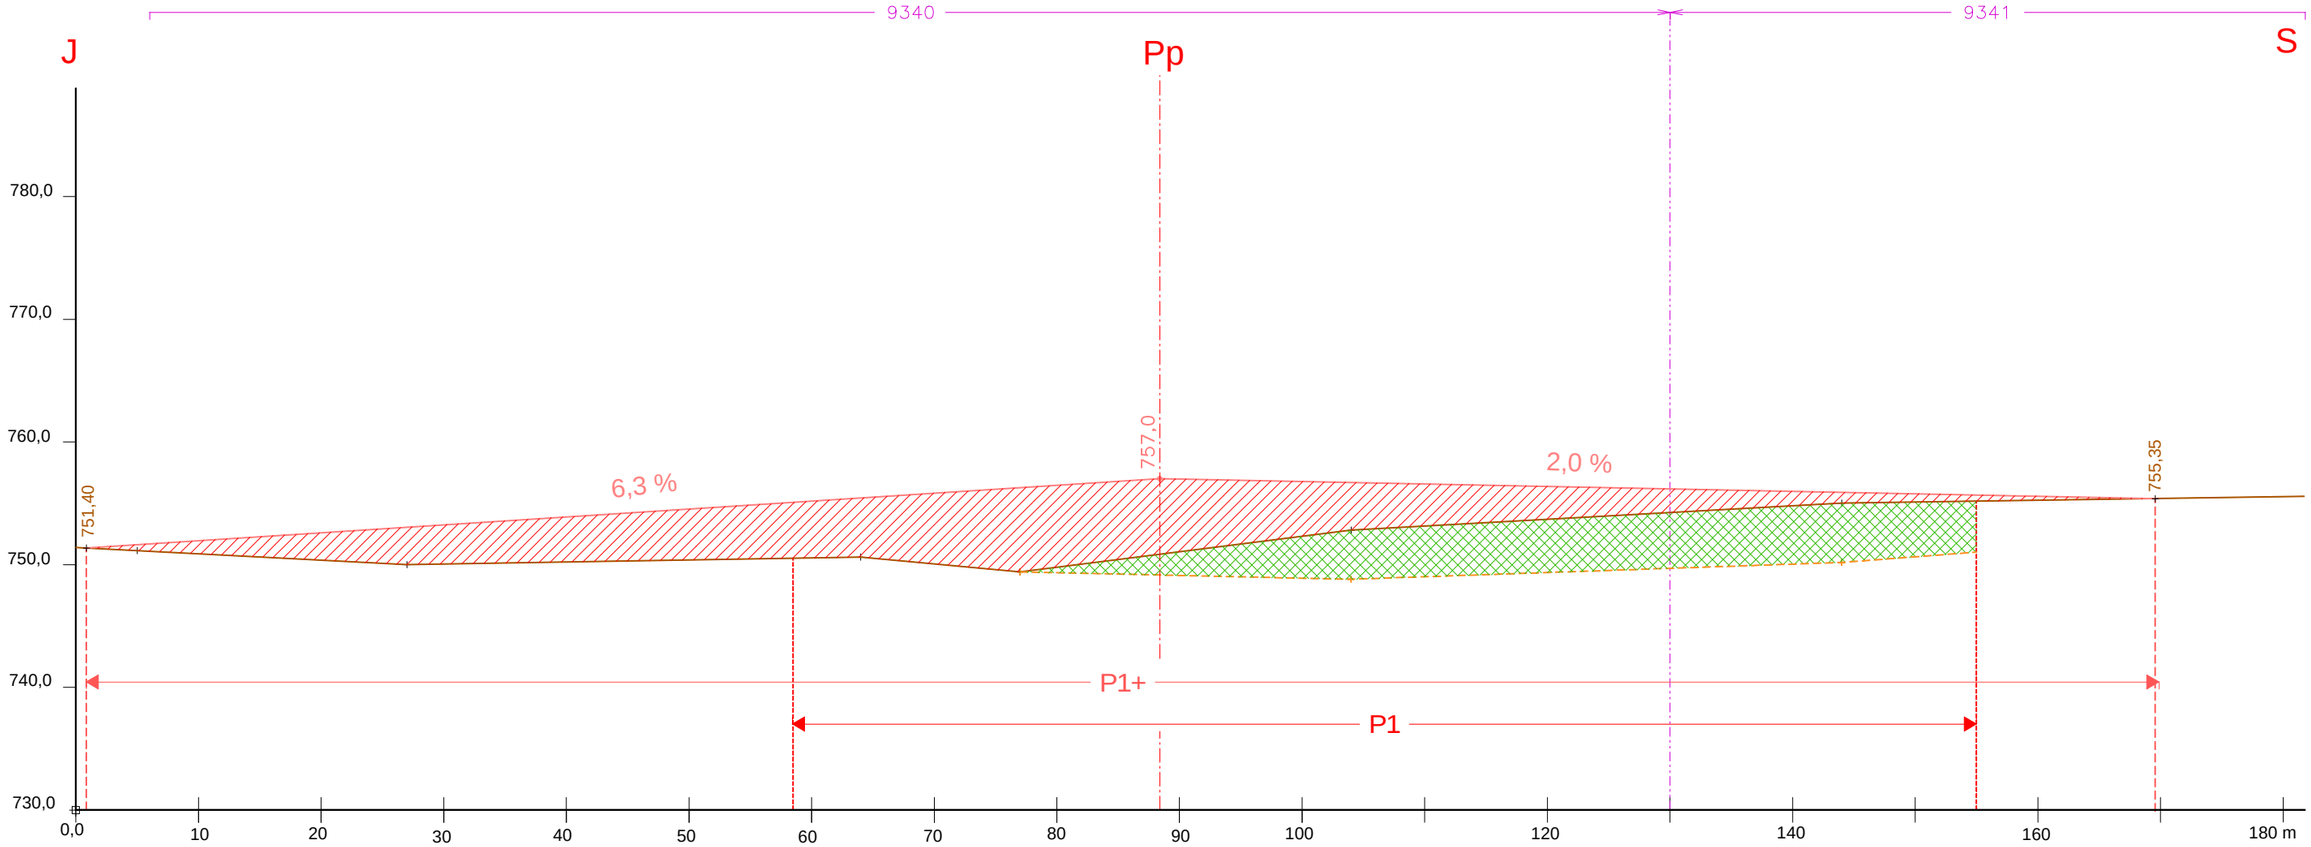

9457	číslo parcely registra KN-C		povrch aktuálny	**520,9**	plocha rezu (m2)	6,9 m	hrúbka navážky MAX
Pp	pozdĺžny profil		povrch novej navažky		nová navážka	3,6 m	hrúbka navážky priemerná
P1	pôvodna plocha likvidácie		povrch pôvodný		súčasna navážka		