
Mapa č.3: Celková situácia stavby – predkladaná zmena navrhovanej činnosti

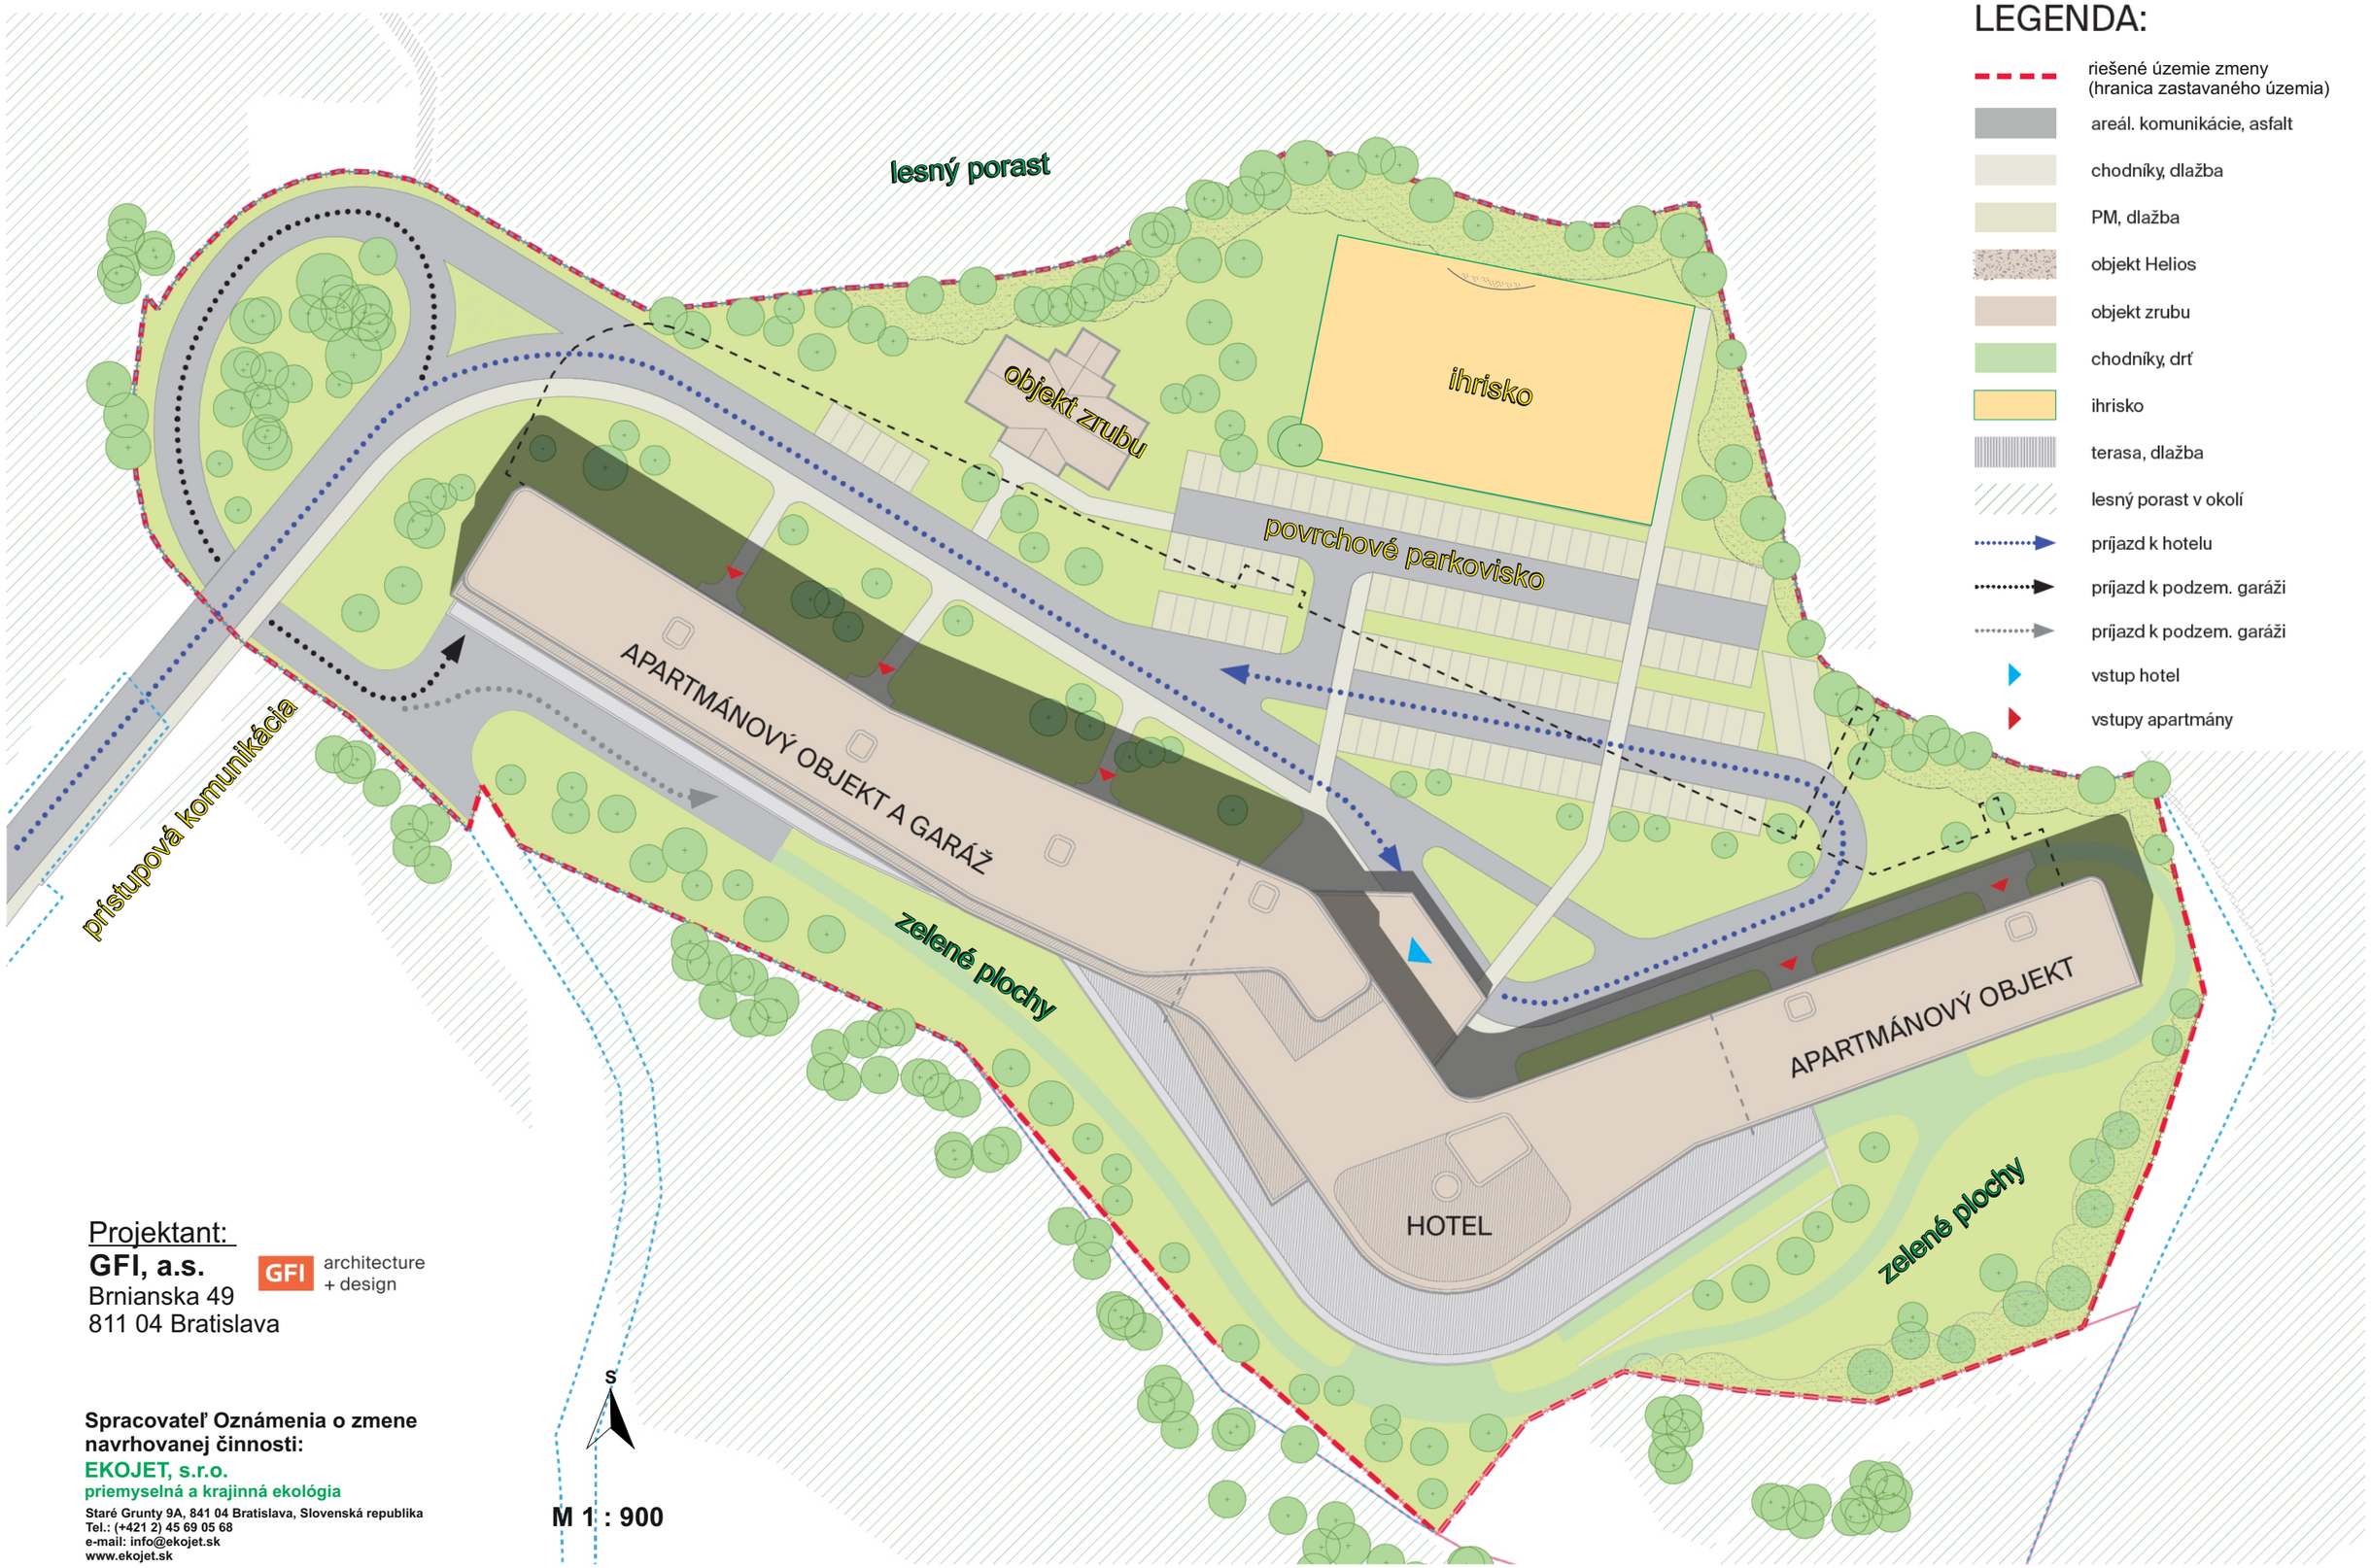

Projektant:
GFI, a.s.
Brnianska 49
811 04 Bratislava

GFI architecture + design

Spracovateľ Oznámenia o zmene navrhovanej činnosti:
EKOJET, s.r.o.
priemyselná a krajinná ekológia
Staré Grunty 9A, 841 04 Bratislava, Slovenská republika
Tel.: (+421 2) 45 69 05 68
e-mail: info@ekojet.sk
www.ekojet.sk