

**LEGENDA:**


stav	návrh	rezerva	
<b>ADMINISTRATÍVNE ČLENENIE ÚZEMIA:</b>			
		HRANICA ZASTAVANÉHO ÚZEMIA OBCE - ZÚO	
		HRANICA KATASTRÁLNEHO ÚZEMIA OBCE	
<b>FUNKČNÉ VYUŽITIE ÚZEMIA V ZASTAVANOM A ZASTAVITELNOM ÚZEMÍ OBCE:</b>			
<b>PLOCHY BÝVANIA:</b>			
		PLOCHY RODINNÝCH DOMOV VIDIIECKEHO TYPU VRÁTANE PRÍDOMOVÝCH ZÁHRAD	
		PLOCHY OBČIANSKEJ VYBAVENOSTI A SOCIÁLNEJ INFRAŠTRUKTÚRY	
		PLOCHY ŠPORTU A REKREÁCIE	
		ZMIEŠANÉ PLOCHY ŠPORTU, REKREÁCIE A VEREJNEJ ZELENÉ	
		PLOCHY CINTORÍNOV	
		PLOCHY VEREJNEJ ZELENÉ / PARK	
		PLOCHY ZÁHRADKÁRSKÝCH LOKALÍT	

**PLOCHY TECHNICKEJ A DOPRAVNEJ VYBAVENOSTI:**

	CESTA I. TRIEDY
	CESTA III. TRIEDY
	MIESTNE OBSLUŽNÉ, PRÍSTUPOVÉ A ÚČELOVÉ KOMUNIKÁCIE / SO SPRIEVODNOU ZELENŔOU
	NESPEVNEÉ KOMUNIKÁCIE / POLNÉ CESTY
	CYKLISTICKÉ CESTÍČKY
	DOCHÁDZ. VZDIALENOSŤ K ZASTÁVKE AUTOBUSOV 400m
	ZASTÁVKA AUTOBUSOV
	PLOCHY TECHNICKEJ VYBAVENOSTI A MODELÁRSKEHO LETISKA

**FUNKČNÉ VYUŽITIE ÚZEMIA V NEZASTAVANOM ÚZEMÍ OBCE - V KRAJINE:**

	PLOCHY ORNEJ PÓDY (PRODUKČNÉ PLOCHY KRAJINNEJ ZÓNY)
	TRVALÝ TRÁVNÝ PORAST (PRÍRODNÉ PLOCHY KRAJINNEJ ZÓNY)
	VODNÉ PLOCHY A TOKY
	PLOCHY LESNÝCH POZEMKOV (PRÍRODNÉ PLOCHY KRAJINNEJ ZÓNY)
	PLOCHY VZRASTLEJ NELESNEJ ZELENÉ (PRÍRODNÉ PLOCHY KRAJINNEJ ZÓNY)
<b>LIMITY VYUŽITIA ÚZEMIA:</b>	
	OCHRANNÉ A BEZPEČNOSTNÉ PÁSMA VŠETKÝCH DRUHOV
	OCHRANNÉ PÁSMA LETISKA KOŠICE
	PRIRODZENÉ ZÁPLAVOVÉ ÚZEMIE
	RADÓNOVÉ RIZIKO - HRANICE IZOPLŔCH
	HRANICE CHRÁNENÉHO VTÁČIEHO ÚZEMIA KOŠICKÁ KOTLINA
	ZOSUVNÉ ÚZEMIA
	REKULTIVÁCIA SKLÁDKY
<b>OCHRANA HODNŔT ÚZEMIA:</b>	
	LÍNOVÁ A IZOLAČNÁ ZELENŔ
	NKP, PAMÁTIHODNOSTI, ARCHEOLOGICKÉ LOKALITY

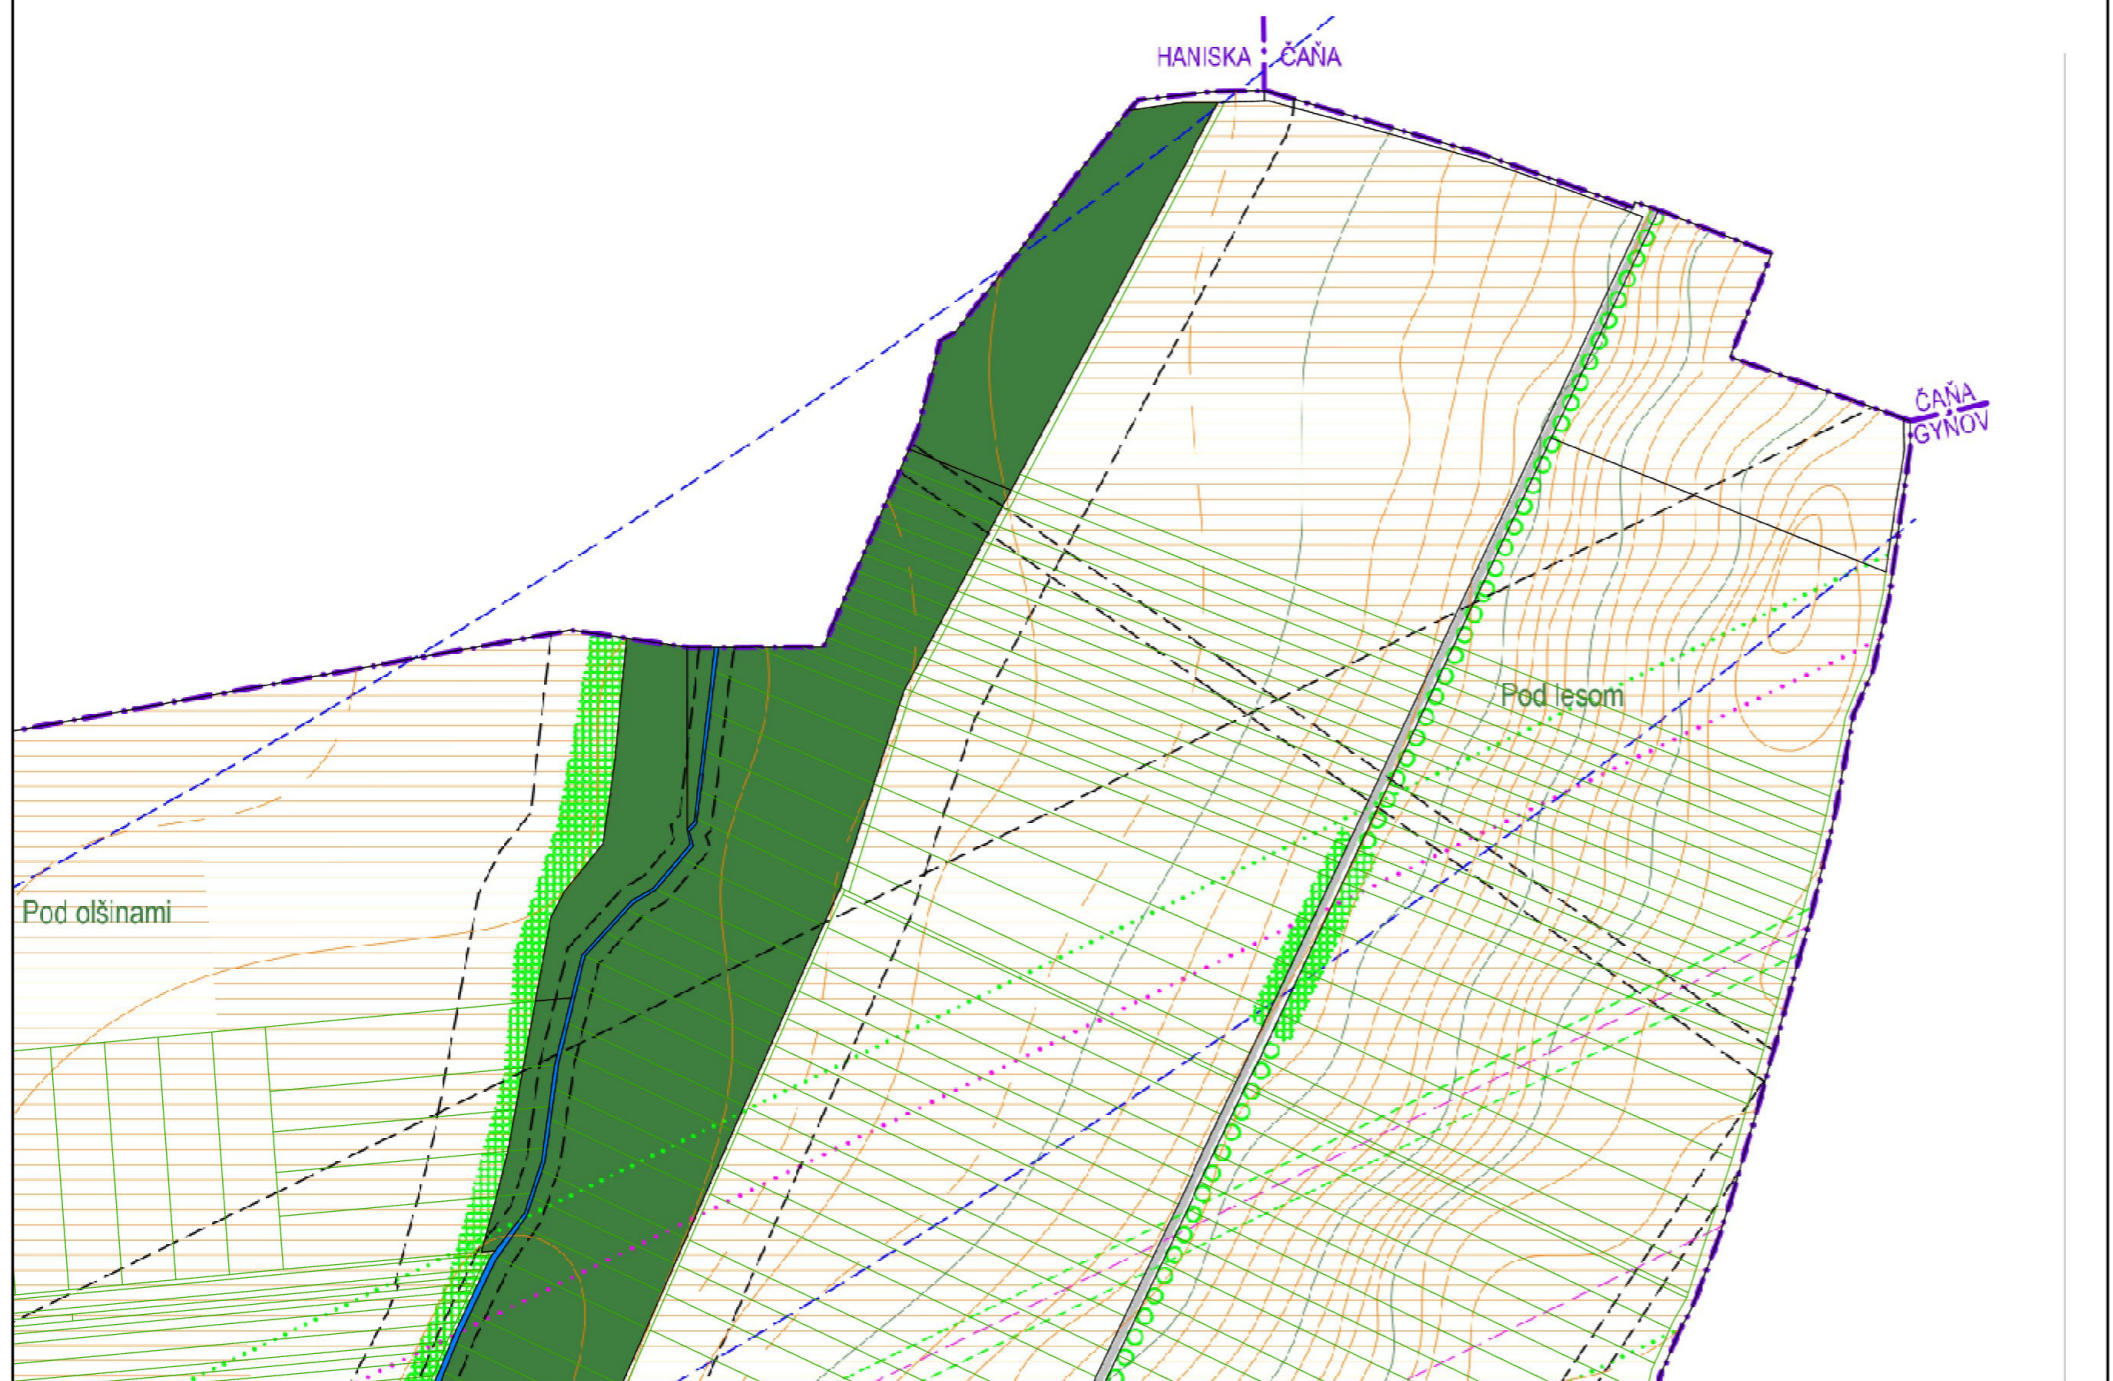

**KOMPLEXNÝ URBANISTICKÝ NÁVRH  
FUNKČNÉHO VYUŽITIA A PRIEST. USPORIADANIA  
KATASTRÁLNEHO ÚZEMIA OBCE**

OBSTARÁVATEĽ	OBEC BELŽA
ODBORNE SPŔSOBILÁ OSOBA	ING. ARCH. EVA MAČÁKOVÁ
HLAVNÝ RIEŠITEĽ	ING. ARCH. JÁN SEKAN
PROFESNÍ RIEŠITELIA	ING. JURAJ JOCHMANN
	ING. NAĐA JURSOVÁ
MÁJ 2019	SADA VÝKRES
ÚPN-O	
MIERKA 1 : 10 000	ARCHITEKTONICKÁ KANCELÁRIA LETNÁ 40 KOŠICE TF 055/6230156
FORMÁT 3x4	<b>02a</b>