


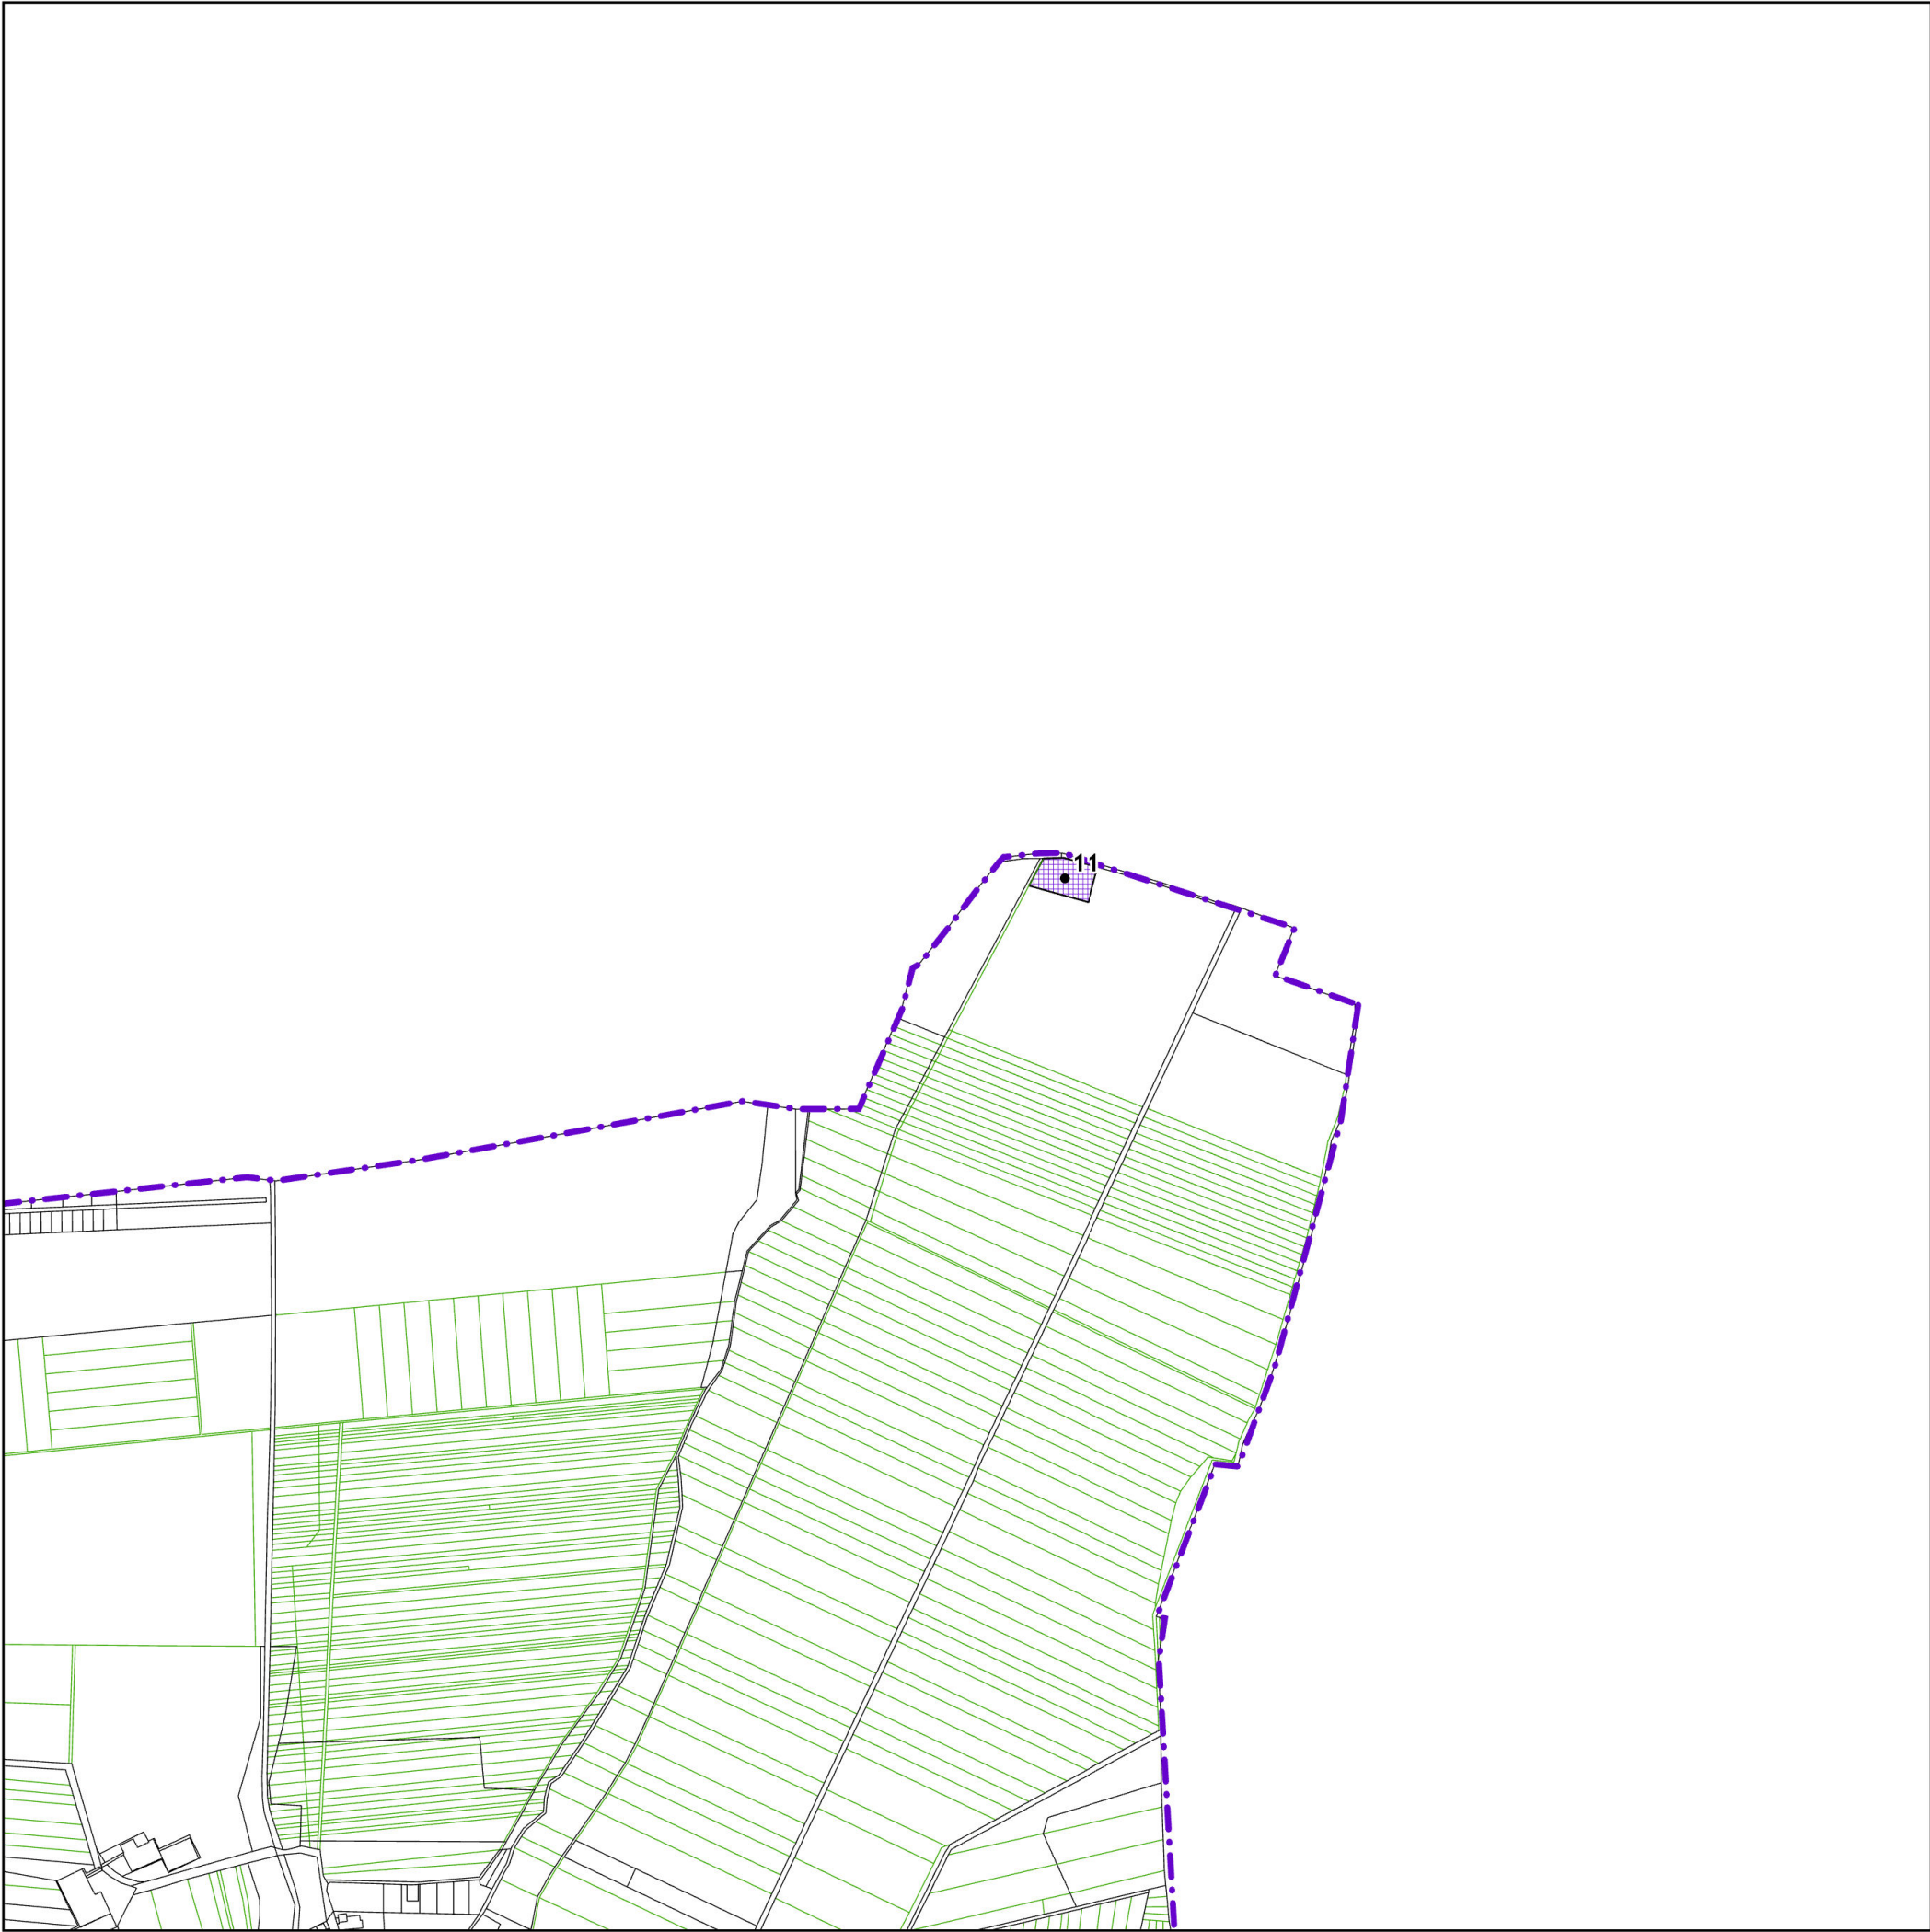

Legenda

Administratívne členenie územia

- Hranica katastrálneho územia
- Parcely KNC
- Parcely UO

Funkčné využitie územia

- Plochy občianskej vybavenosti a sociálnej infraštruktúry,návrh

ÚZEMNÝ PLÁN OBCE BELŽA
Zmeny a doplnky č. 1/2023
Návrh na prerokovanie



Obstarávateľ: Obec Kokšov - Bakša
Spracovateľ: Ing. arch. Martin Baloga, PhD.
Osoba odborne spôsobilá pre obstaranie ÚPP a ÚPD: Ing. Iveta Sabaková
Dátum: august 2023

KOMPLEXNÝ URBANISTICKÝ NÁVRH FUNKČNÉHO
VYUŽITIA A PRIEST. USPORIADANIA

02b

M 1:10 000

Exportované: