


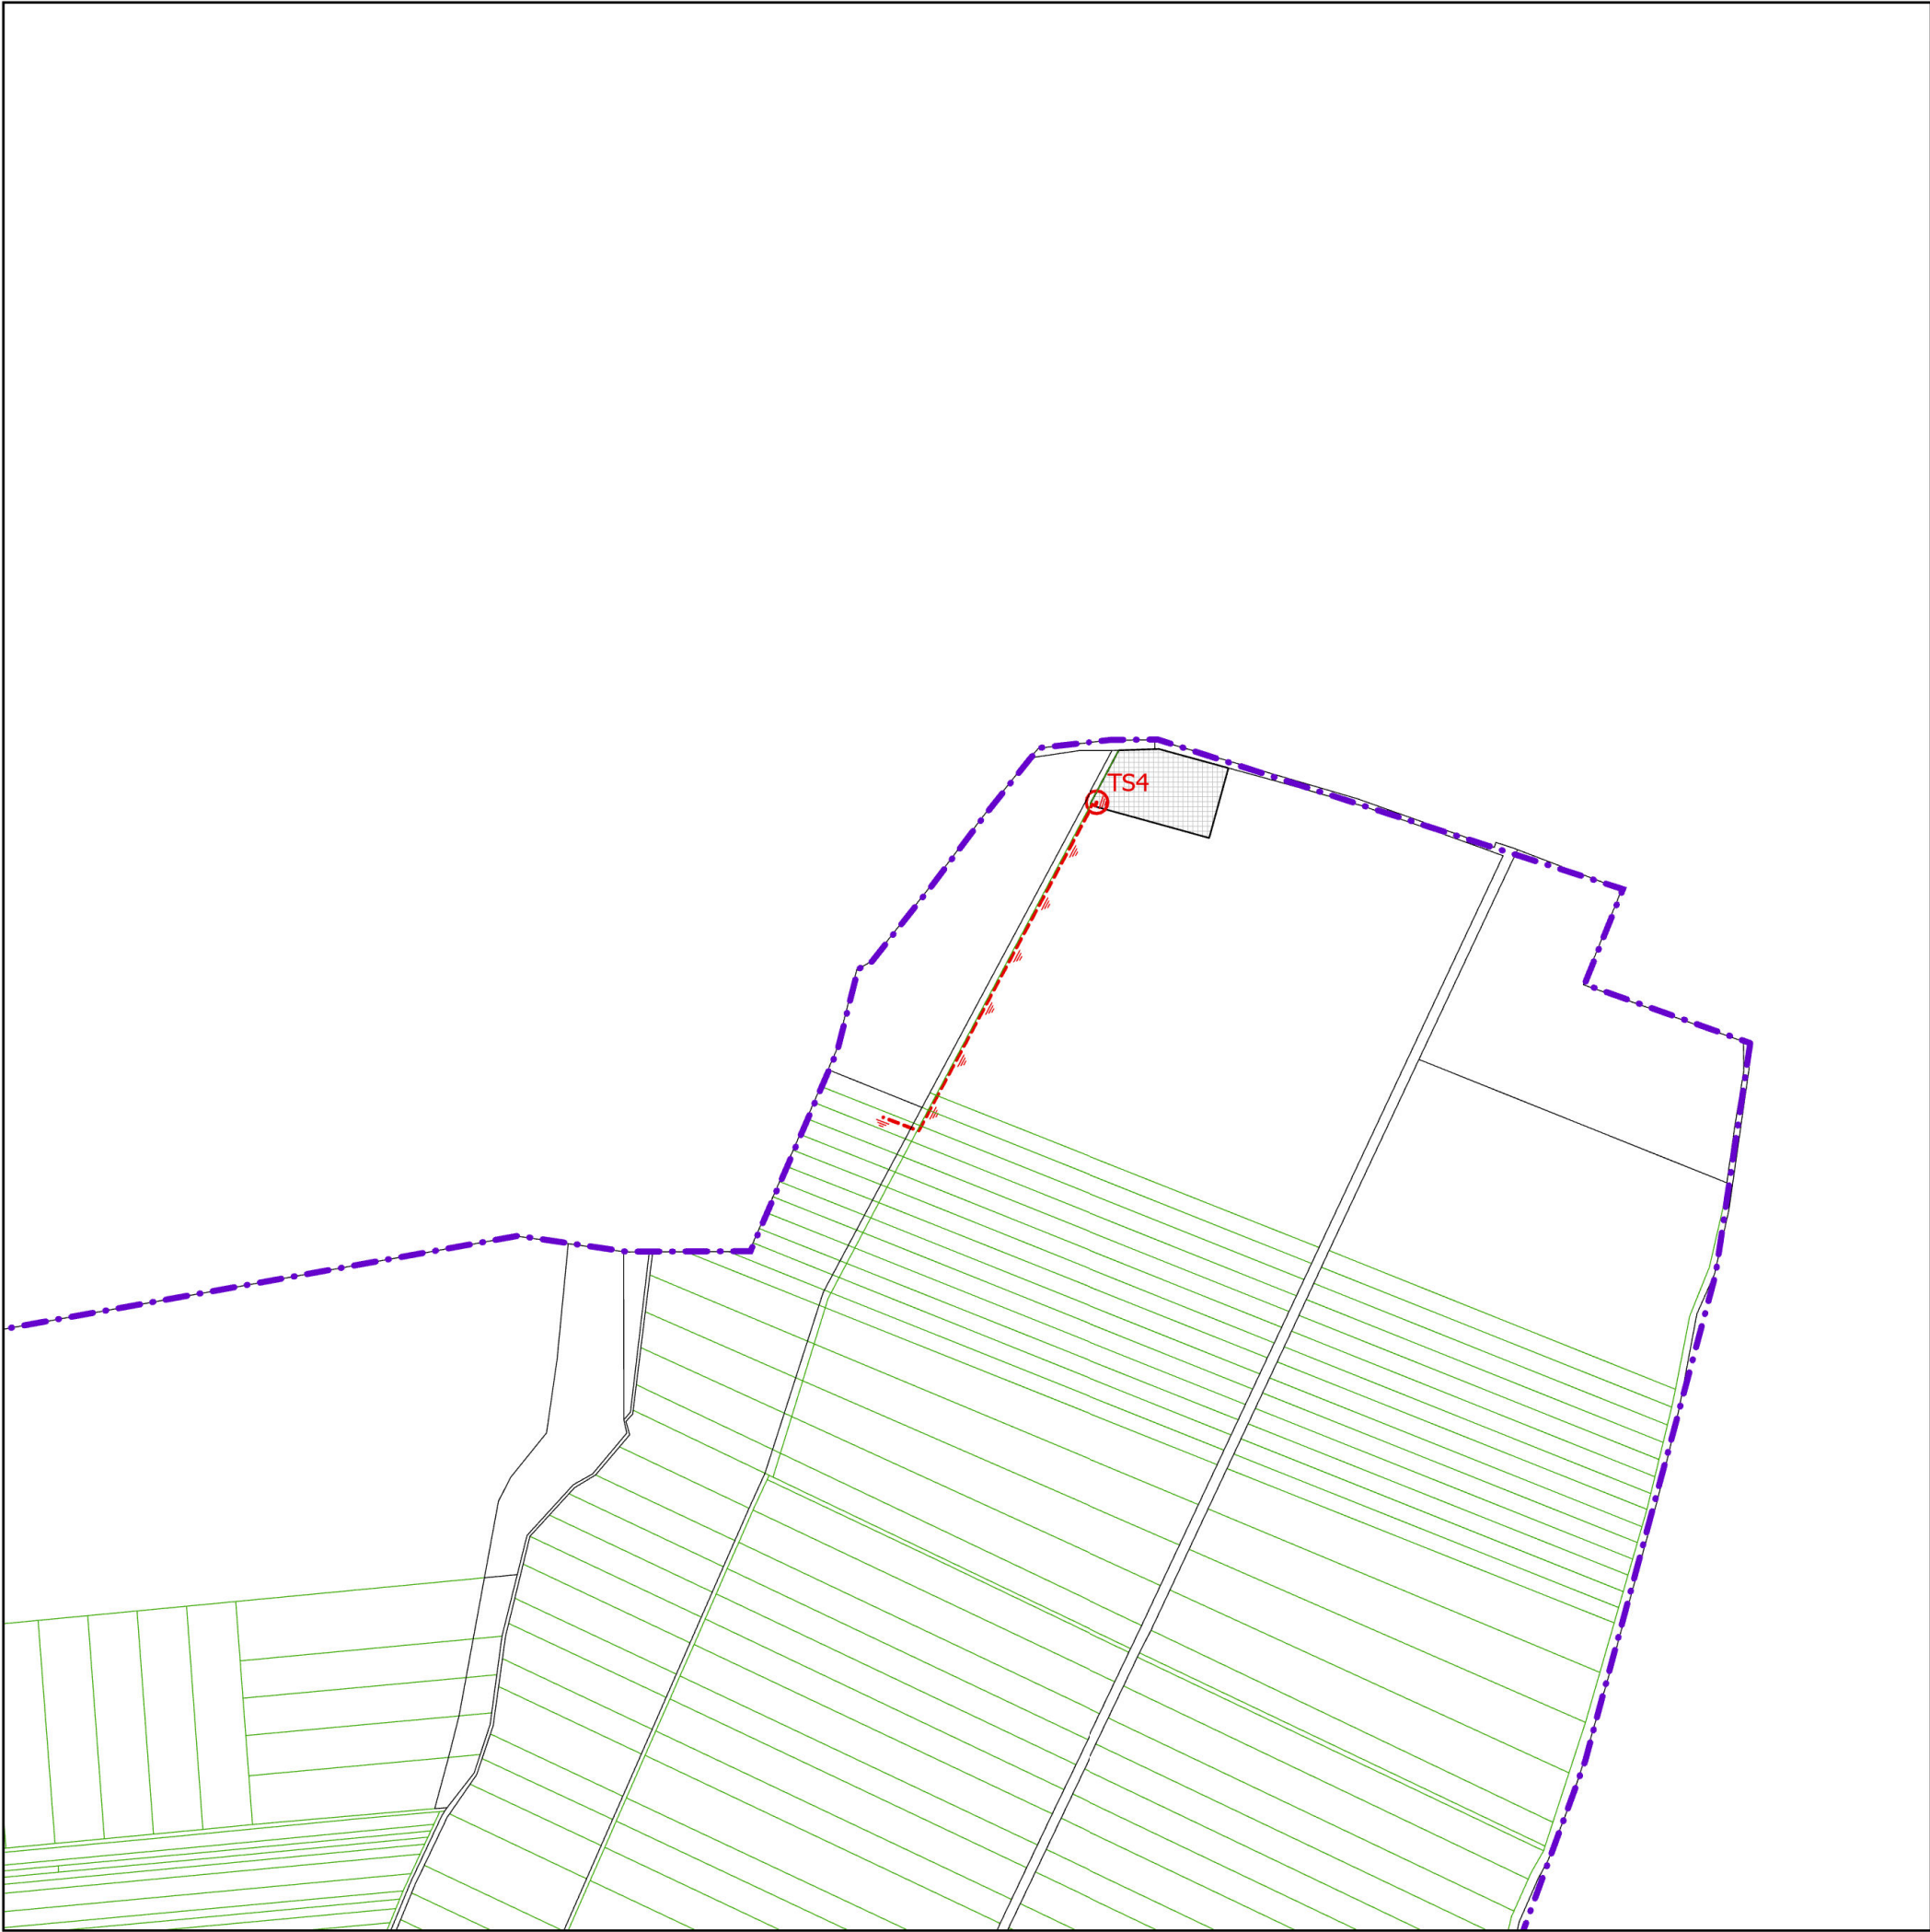

Legenda

Administratívne členenie územia

- Hranica katastrálneho územia
- Parcely KNC
- Parcely UO

Technická infraštruktúra

- VN 22kV - káblové,návrh
- Trafostanica,návrh

Legenda plôch

- Plochy zástavby,návrh

ÚZEMNÝ PLÁN OBCE BELŽA
Zmeny a doplnky č. 1/2023
Návrh na prerokovanie



Obstarávateľ: Obec Kokšov - Bakša
Spracovateľ: Ing. arch. Martin Baloga, PhD.
Osoba odborne spôsobilá pre obstaranie ÚPP a ÚPD: Ing. Iveta Sabaková
Dátum: august 2023

NÁVRH VEREJNÉHO TECHNICKÉHO
VYBAVENIA OBCE - ENERGETIKA,
TELEKOMUNIKÁCIE A INFORMAČNÉ SIETE

03

M 1:5 000