


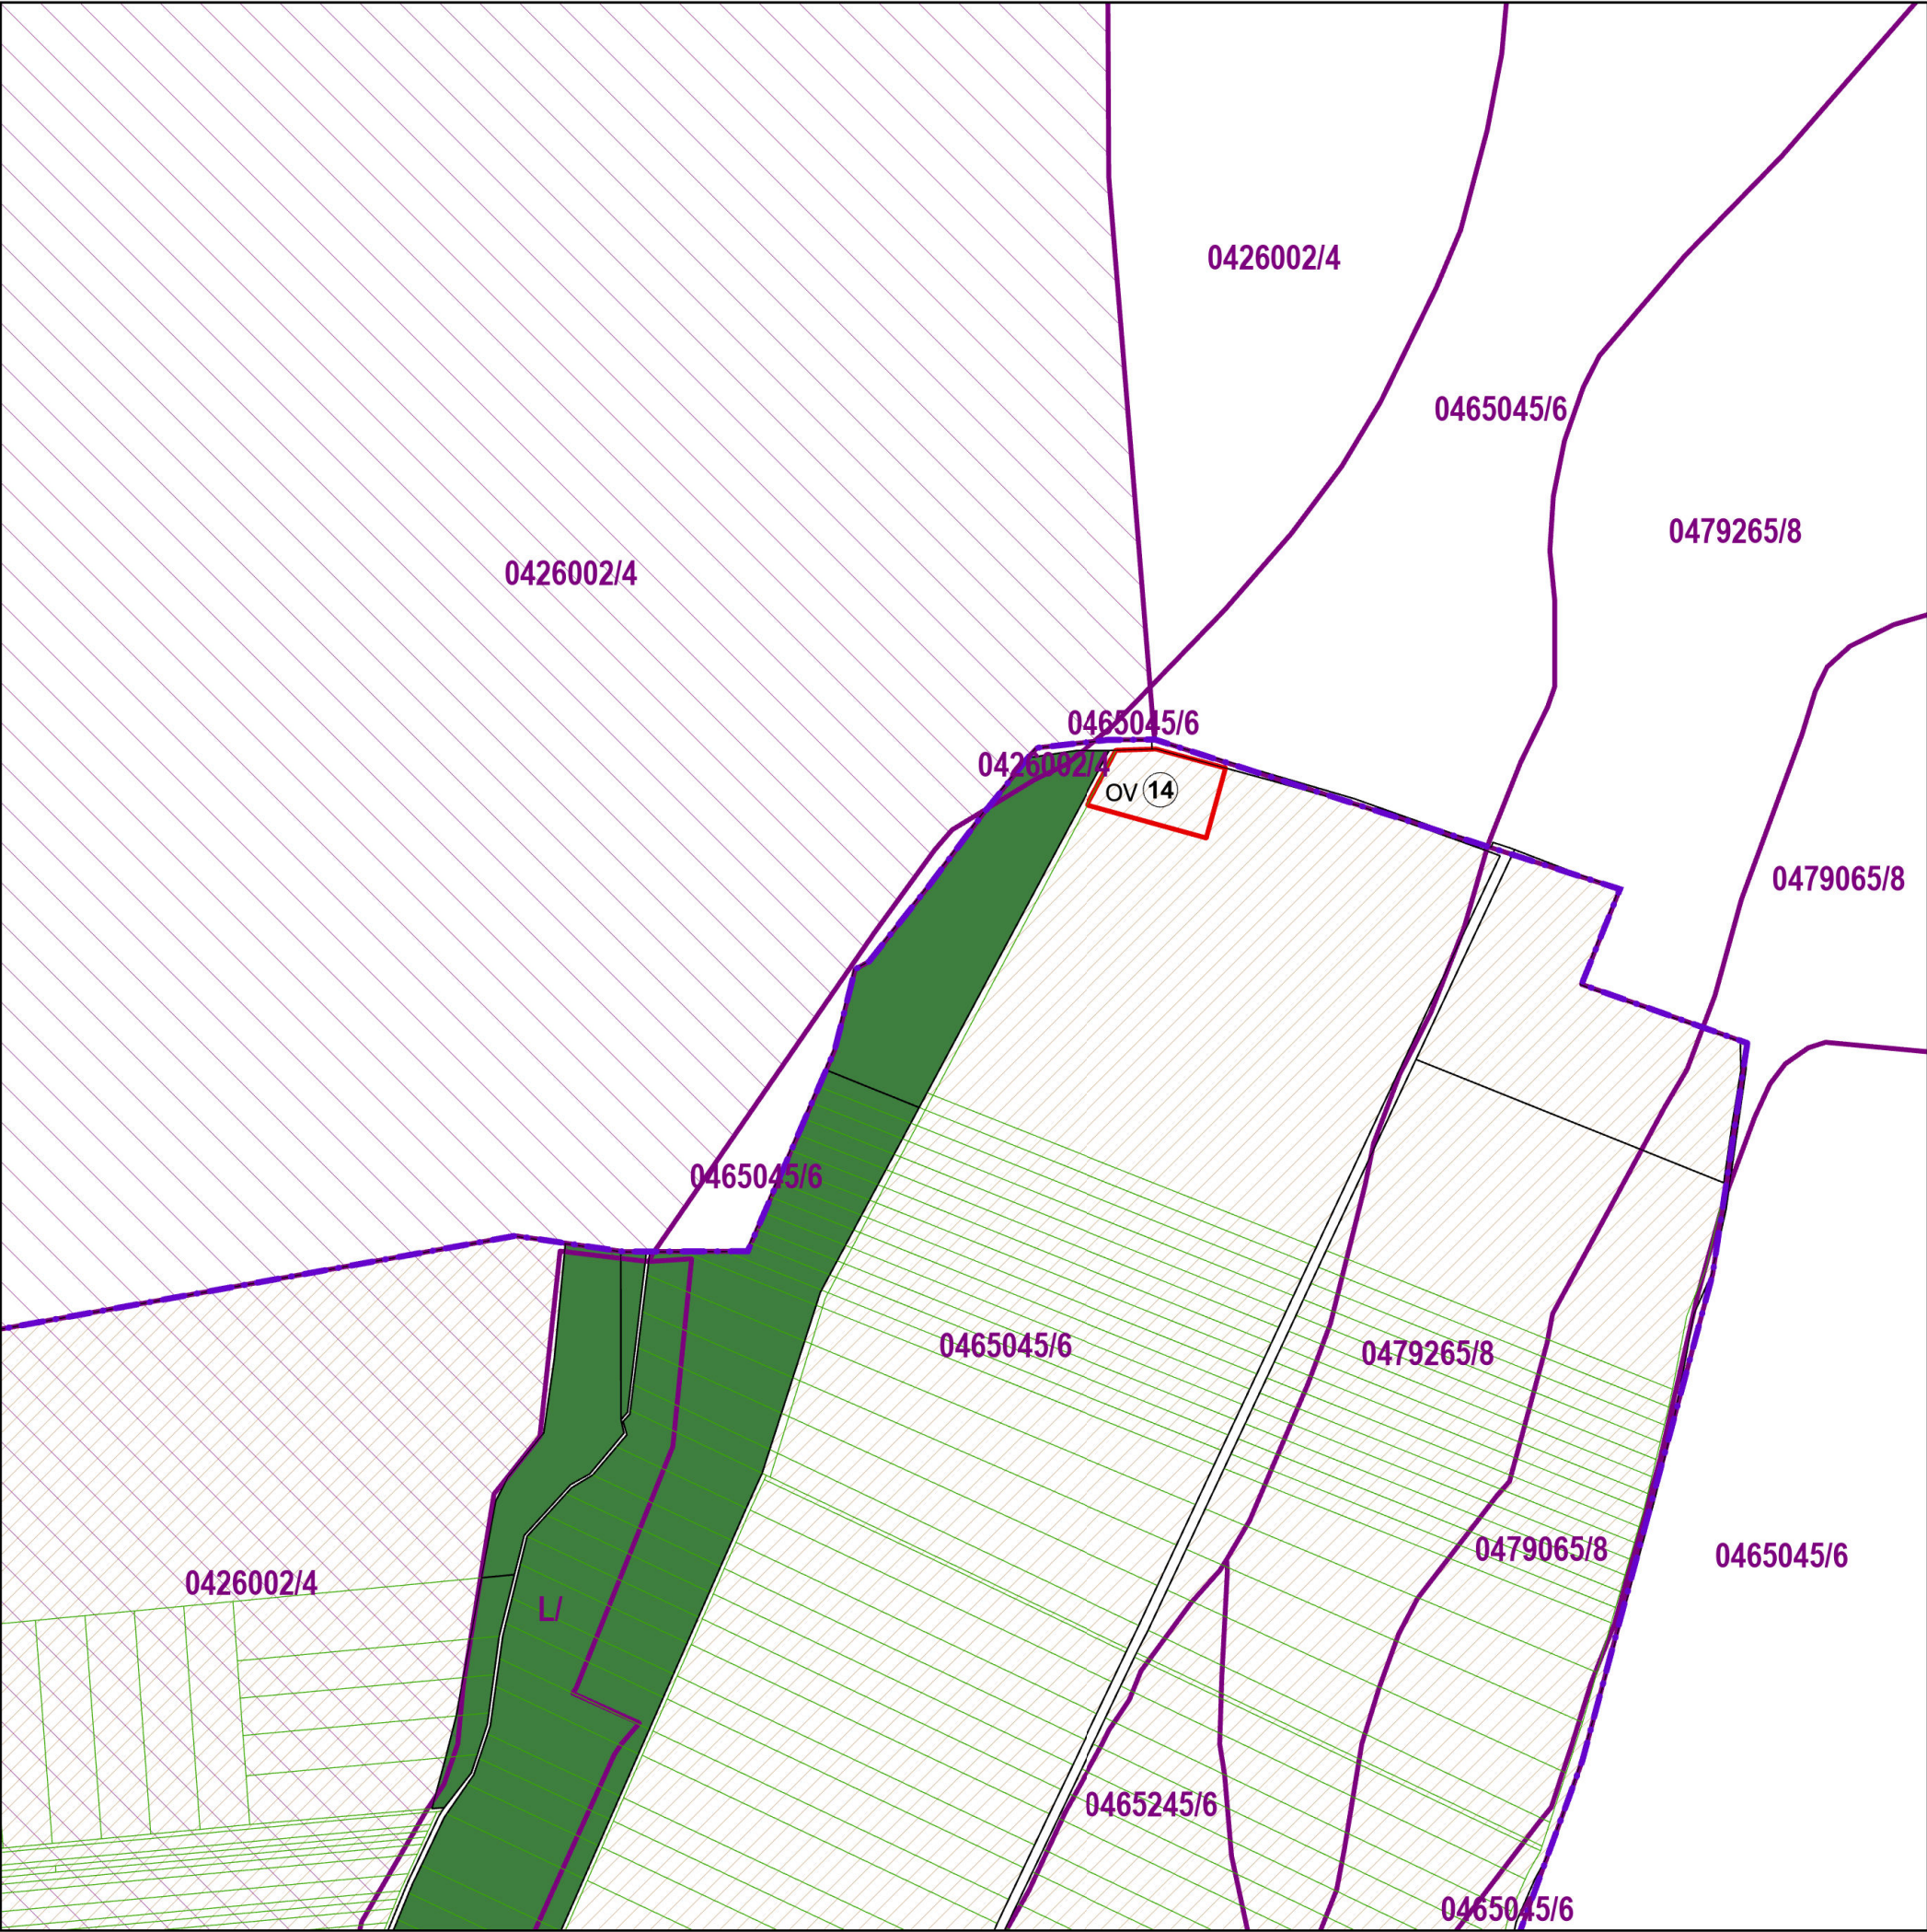

Legenda

Administratívne členenie územia

- Hranica katastrálneho územia
- Parcely KNC
- Parcely UO

Členenie podľa druhu pozemkov

- Plochy ornej pôdy (kód 2) (produkčné plochy krajinej zóny)
- Plochy lesných pozemkov (prírodné plochy krajinej zóny)
- Plochy nepoľnohospodárskej pôdy, cesty, dvory, budovy a ostatné plochy (kódy 13, 14)
- Hranice BPEJ
- Najkvalitnejšia pôda
- Navrhované plochy lokalít záberu PP mimo ZÚO,návrh

ÚZEMNÝ PLÁN OBCE BELŽA
Zmeny a doplnky č. 1/2023
Návrh na prerokovanie



Obstarávateľ: Obec Kokšov - Bakša
Spracovateľ: Ing. arch. Martin Baloga, PhD.
Osoba odborne spôsobilá pre obstaranie ÚPP a ÚPD: Ing. Iveta Sabaková
Dátum: august 2023

NÁVRH PERSPEKTÍVNEHO VYUŽITIA
POĽNOHOSPODÁRSKEJ A LESNEJ PÔDY
NA NEPOĽNOHOSPODÁRSKE ÚČELY

05

M 1:5 000

Exportované: