


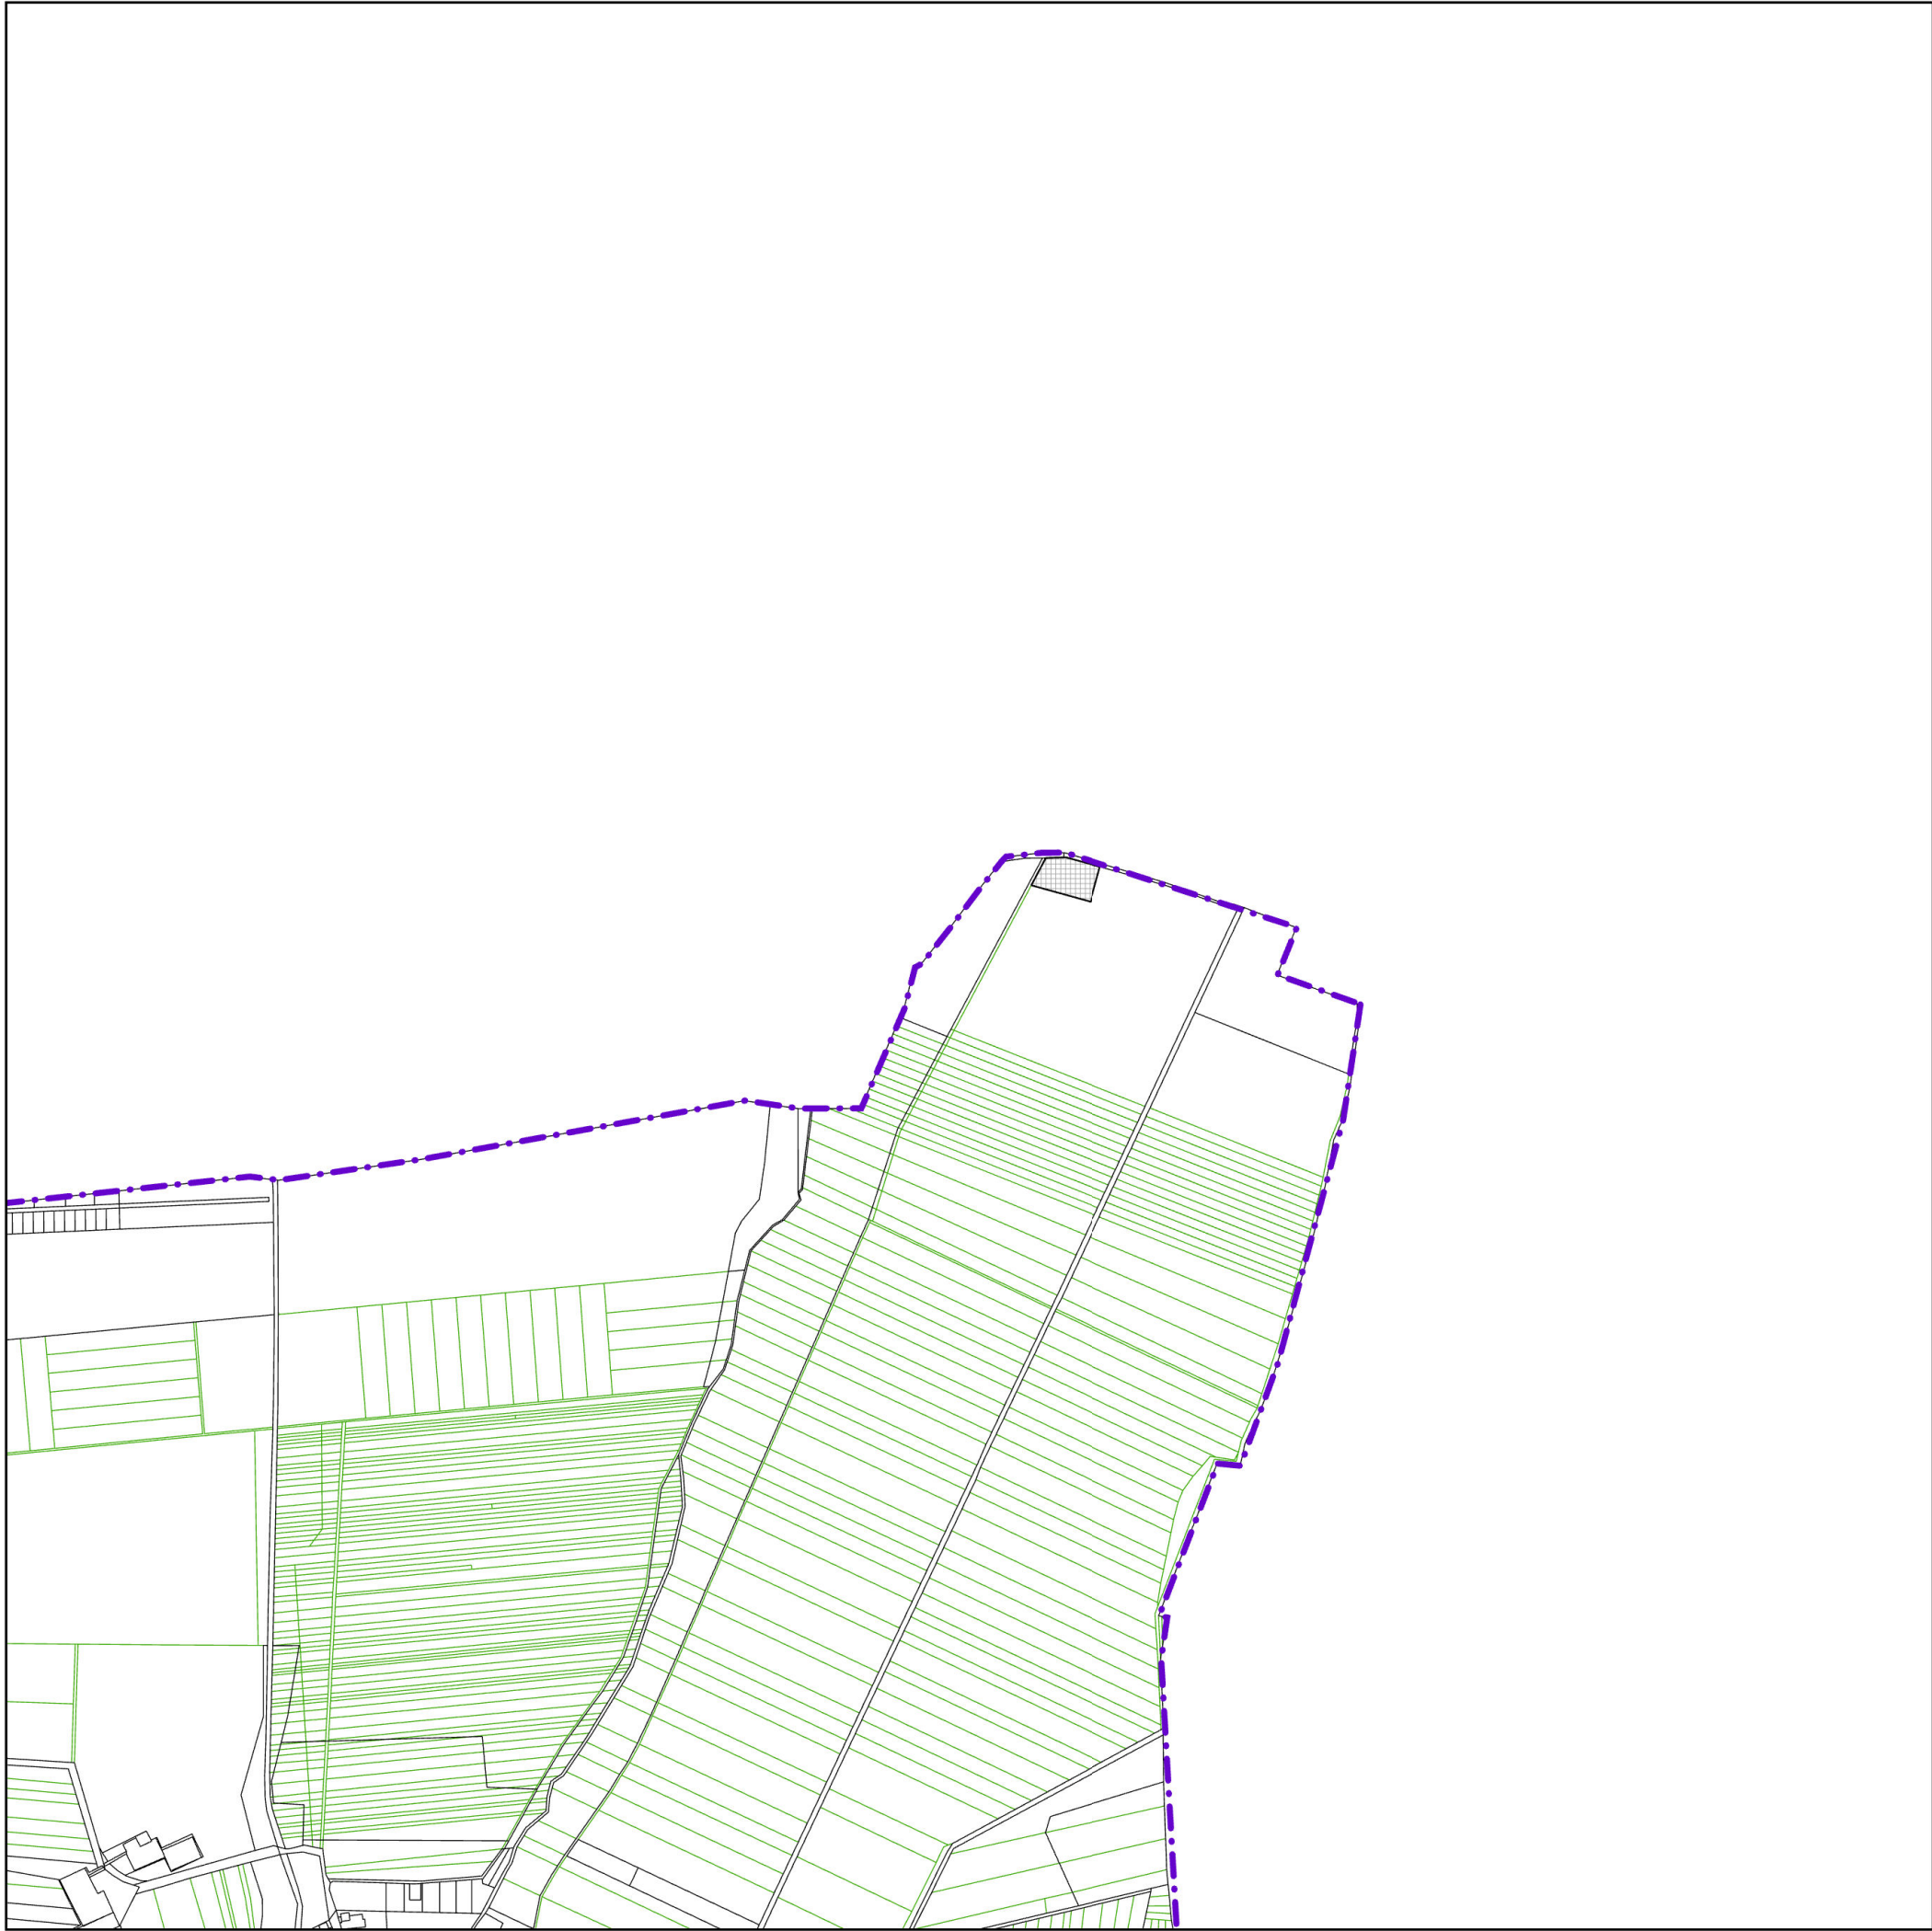

# Legenda

## Administratívne členenie územia

Hranica katastrálneho územia

Parcely KNC

Parcely UO

## Zóna pre bývanie

Plochy pre komplexné bývanie - pozemky RD so záhradami, OV, doprava,návrh

ÚZEMNÝ PLÁN OBCE BELŽA  
Zmeny a doplnky č. 1/2023

Návrh na prerokovanie



Obstarávateľ: Obec Kokšov - Bakša  
Spracovateľ: Ing. arch. Martin Baloga, PhD.  
Osoba odborne spôsobilá pre obstaranie ÚPP a ÚPD: Ing. Iveta Sabaková  
Dátum: august 2023

OCHRANA PRÍRODY A TVORBA KRAJINY

06

M 1:10 000

Exportované: