
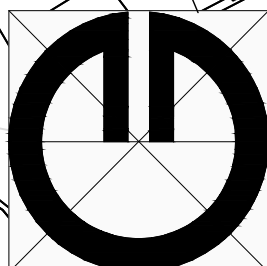


ZMENY A DOPLNKY ÚPN-O STARÁ LESNÁ č. 25 NÁLOŽKA

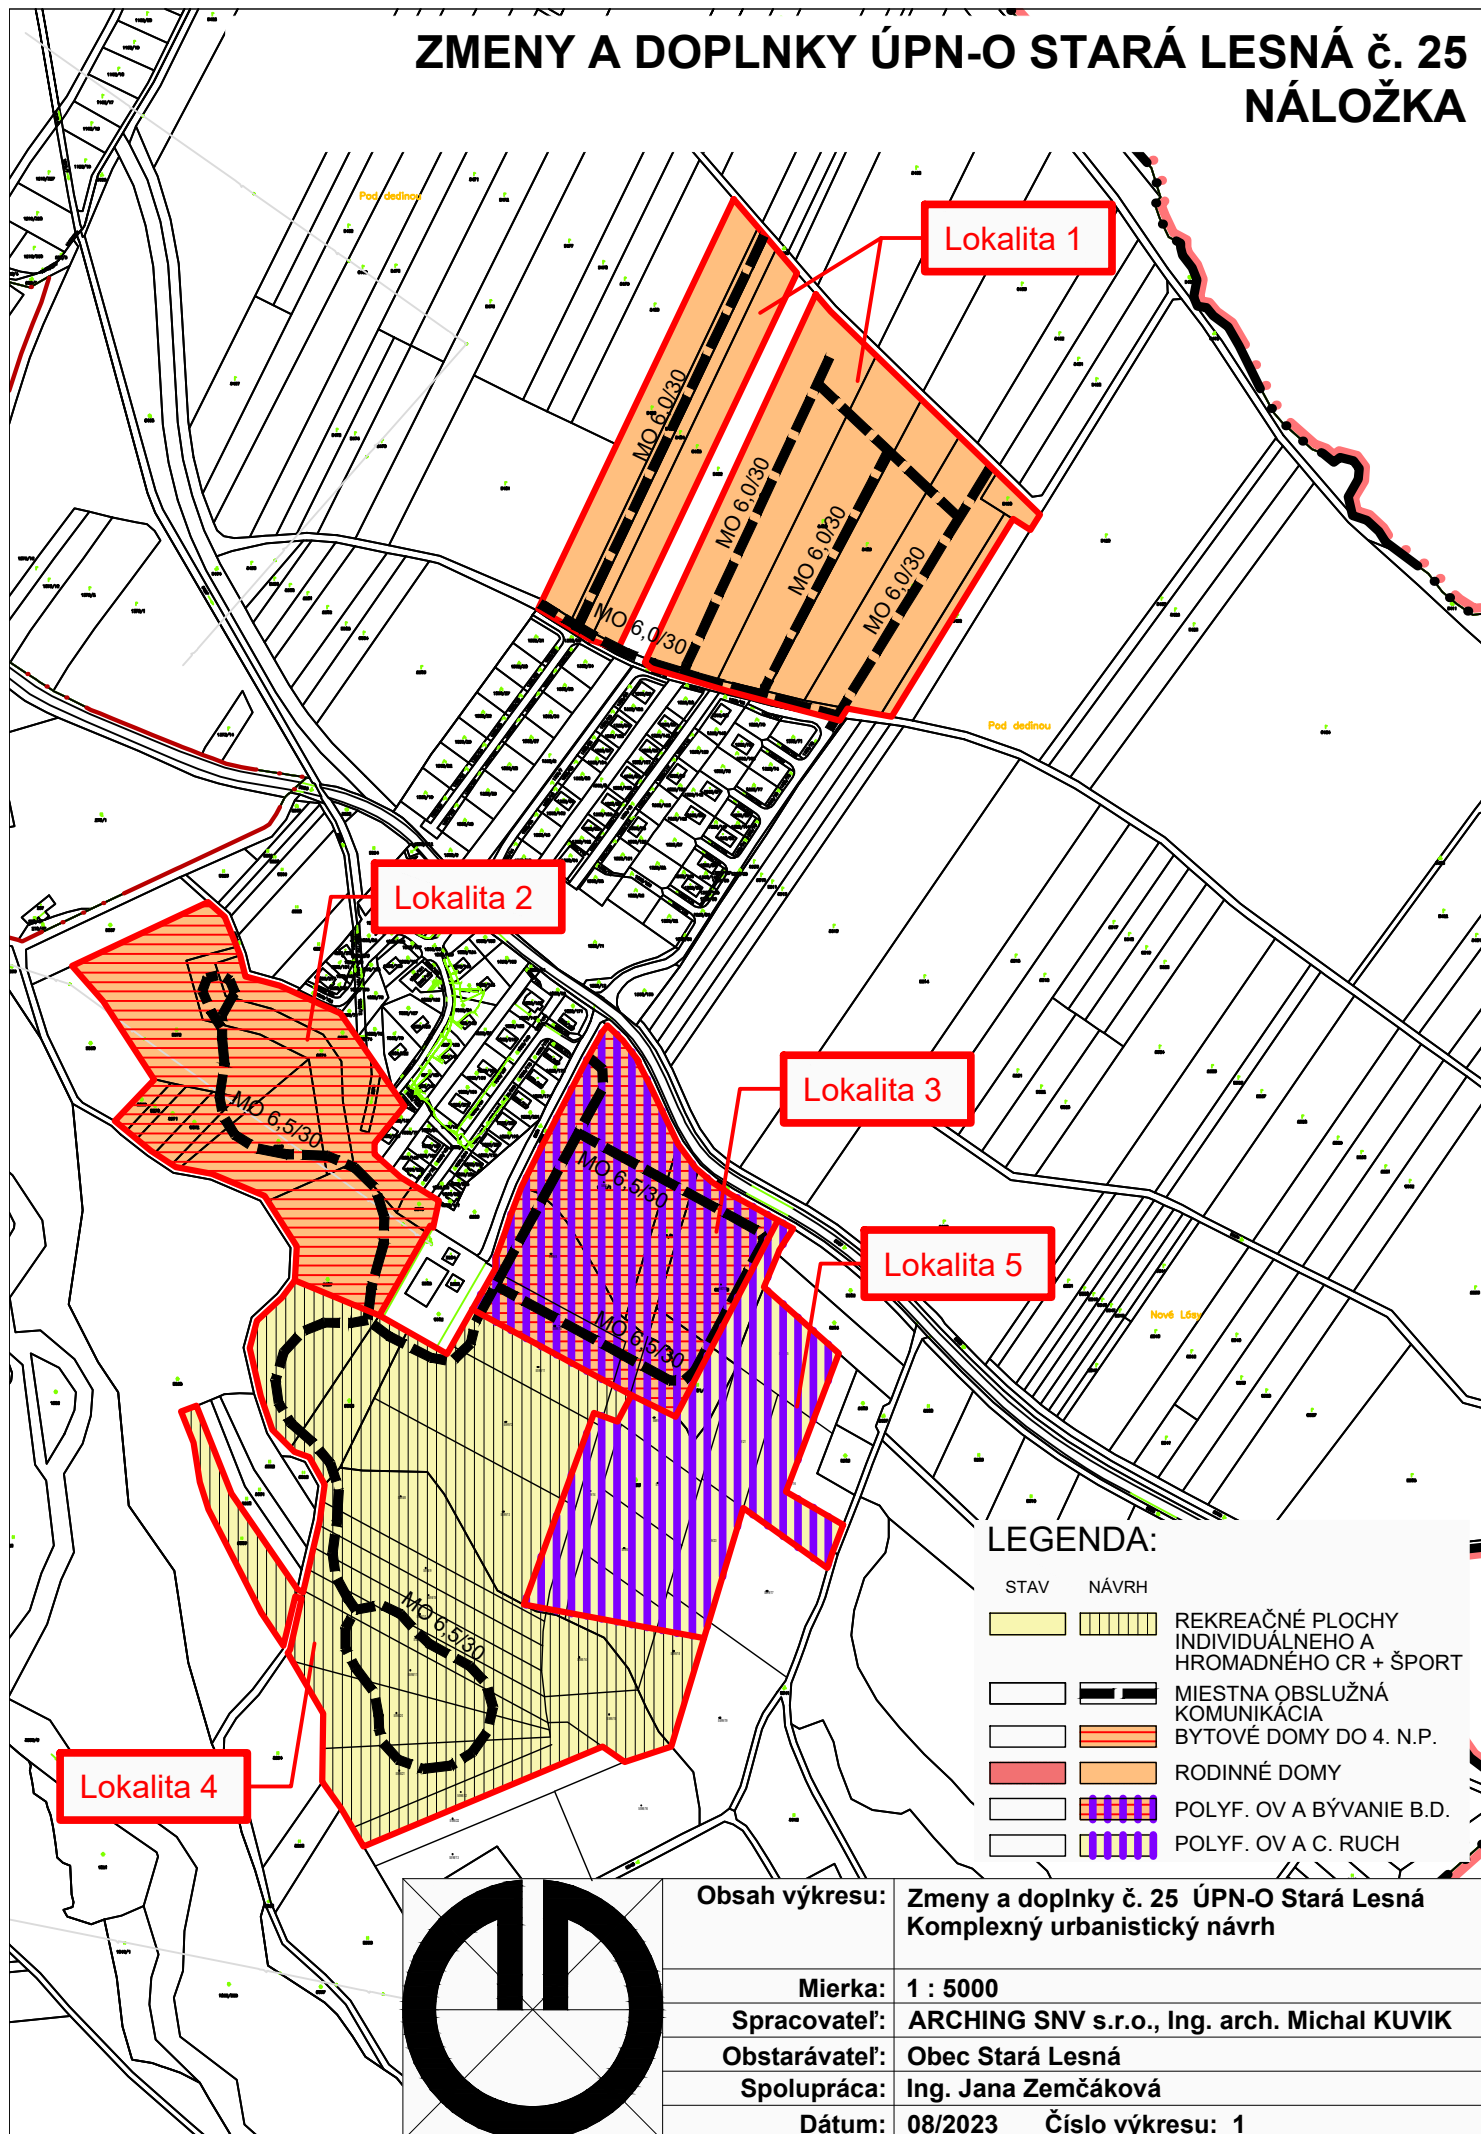

Obsah výkresu: Zmeny a doplnky č. 25 ÚPN-O Stará Lesná
Komplexný urbanistický návrh

Mierka: 1 : 5000
Spracovateľ: ARCHING SNV s.r.o., Ing. arch. Michal KUVIK
Obstarávateľ: Obec Stará Lesná
Spolupráca: Ing. Jana Zemčáková
Dátum: 08/2023 Číslo výkresu: 1