


ZMENY A DOPLNKY ÚPN-O STARÁ LESNÁ č. 25 PODKLAD

LEGENDA:

stav návrh


	ZELEŇ
	LES
	MMOLESNÁ STROMOVÁ VEGETÁCIA
	LESOPARK
	TRVALE TRÁVNATÉ PORASTY
	ORNÁ PÓDA
	ZELEN OBCE
	CINTORÍN
	PRÍRODNÉ VODNÉ TOKY A PLOCHY
	UMELÉ VODNÉ TOKY A PLOCHY
	HRANICE A OCHRANNÉ PÁSMA
	HRANICA K.U. OBCE
	HRANICA INTRAVILÁNU OBCE
	ÚPRAVA HRANICE INTRAVILÁNU OBCE LETAVY
	HRANICA ZÁJEMOVÉHO ÚZEMIA AREÁLU TATRA-THERMAL
	HRANICA GOLFOVÉHO AREÁLU
	HRANICA ŽPP - POŠ
	HRANICA TANISPU
	HRANICA ZÁSTAVBY AREÁLU TATRA-THERMAL (REGULATÍV TANAPU)

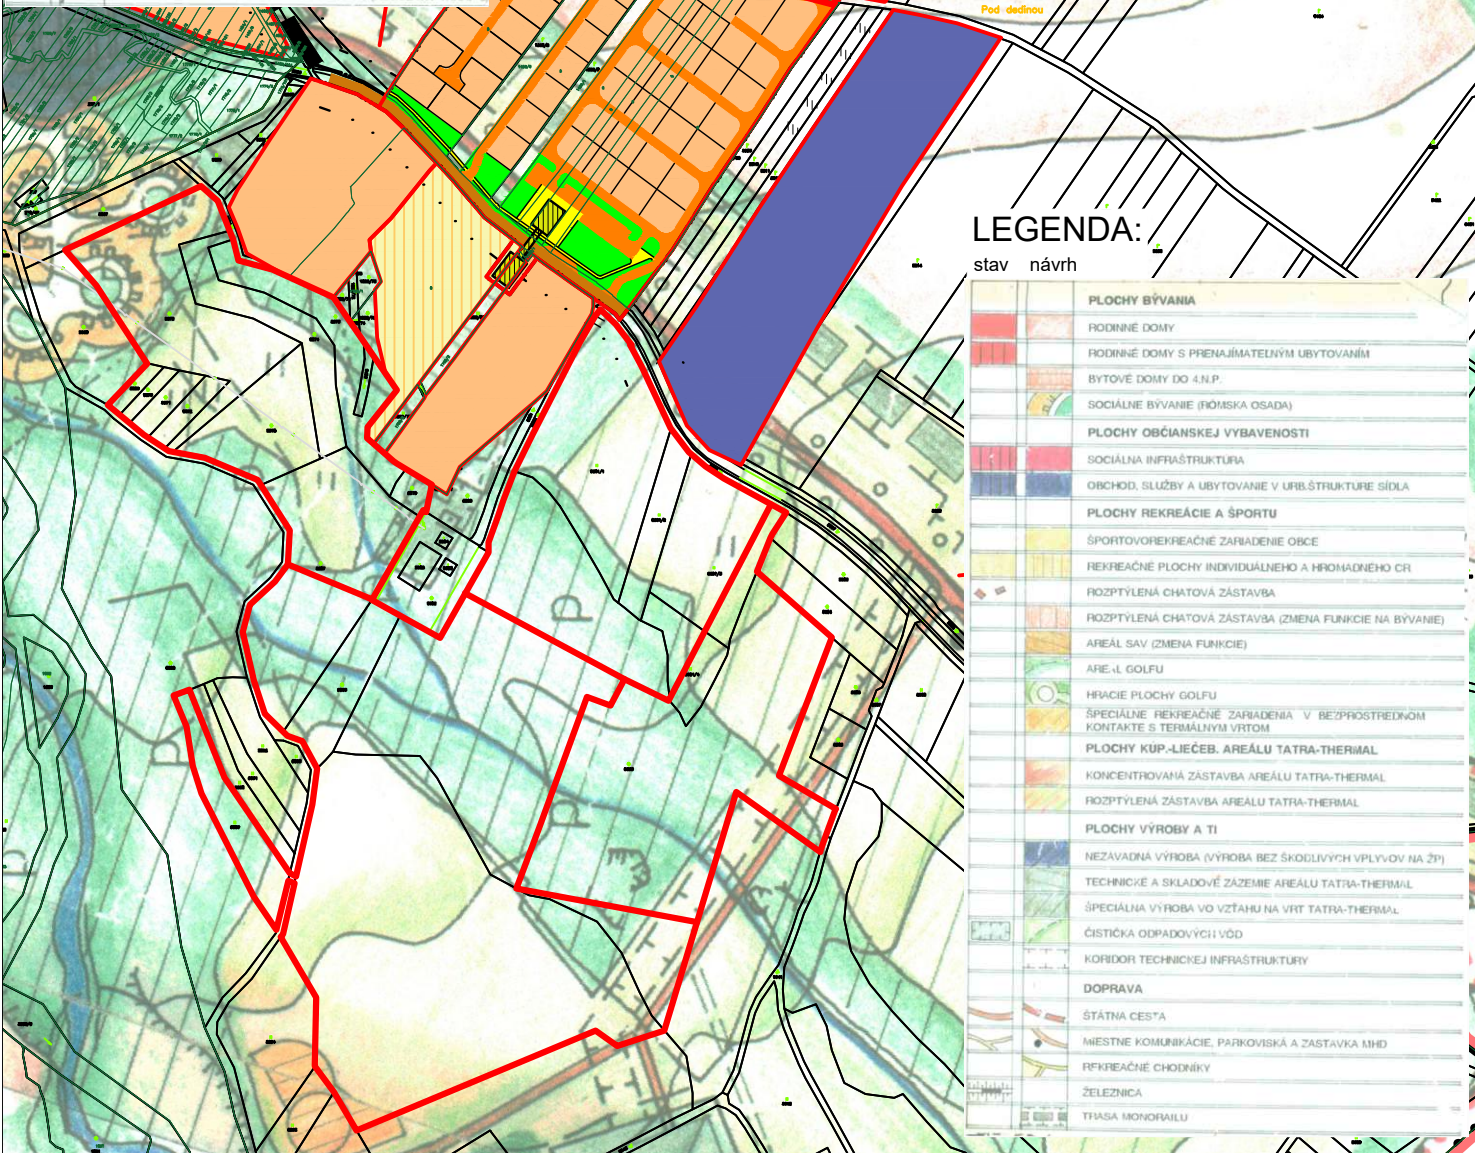

LEGENDA:

stav návrh

	PLOCHY BÝVANIA
	RODINNÉ DOMY
	RODINNÉ DOMY S PRENÁJÍMATELNYM UBYTOVANÍM
	BYTOVÉ DOMY DO 4.N.P.
	SOCIÁLNE BÝVANIE (ROMSKÁ OSADA)
	PLOCHY OBČIANSKEJ VYBAVENOSTI
	SOCIÁLNA INFRAŠTRUKTÚRA
	OBCHOD, SLUŽBY A UBYTOVANIE V URB.ŠTRUKTÚRE SÍDLA
	PLOCHY REKREÁCIE A ŠPORTU
	ŠPORTOVOREKREAČNÉ ZARIADENIE OBCE
	REKREAČNÉ PLOCHY INDIVIDUÁLNEHO A HROMADNEHO CHR
	ROZPTÝLENÁ CHATOVÁ ZÁSTAVBA
	ROZPTÝLENÁ CHATOVÁ ZÁSTAVBA (ZMENA FUNKCIE NA BÝVANIE)
	AREÁL SAV (ZMENA FUNKCIE)
	AREÁL GOLFU
	HRACIE PLOCHY GOLFU
	SPECIÁLNE REKREAČNÉ ZARIADENIA V BEZPŘOSTREDNOM KONTAKTE S TERMÁLNYM VRTOM
	PLOCHY KUP-LIEČEB. AREÁLU TATRA-THERMAL
	KONCENTROVANÁ ZÁSTAVBA AREÁLU TATRA-THERMAL
	ROZPTÝLENÁ ZÁSTAVBA AREÁLU TATRA-THERMAL
	PLOCHY VÝROBY A TI
	NEZÁVADNÁ VÝROBA (VÝROBA BEZ ŠKODLIVÝCH VPLYVOV NA ŽP)
	TECHNICKÉ A SKLADOVÉ ZÁZEMIE AREÁLU TATRA-THERMAL
	SPECIÁLNA VÝROBA VO VZŤAHU NA VRT TATRA-THERMAL
	ČISTIČKA ODPADOVÝCH VÔD
	KORIDOR TECHNICKÉJ INFRAŠTRUKTÚRY
	DOPRAVA
	ŠTÁTNA CESTA
	MIESTNE KOMUNIKÁCIE, PARKOVISKÁ A ZÁSTAVKA MHD
	REKREAČNÉ CHODNÍKY
	ŽELEZNICA
	TRASA MONORAILU

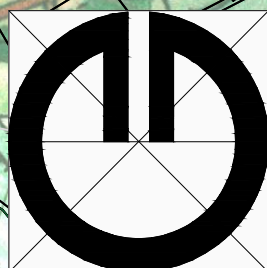

Obsah výkresu: Zmeny a doplnky č. 25 ÚPN-O Stará Lesná
Komplexný urbanistický návrh

Mierka: 1 : 5000
Spracovateľ: ARCHING SNV s.r.o., Ing. arch. Michal KUVIK
Obstarávateľ: Obec Stará Lesná
Spolupráca: Ing. Jana Zemčáková
Dátum: 08/2023 Číslo výkresu: 1