



ZMENY A DOPLNKY ÚPN-O STARÁ LESNÁ č. 25 PODKLAD

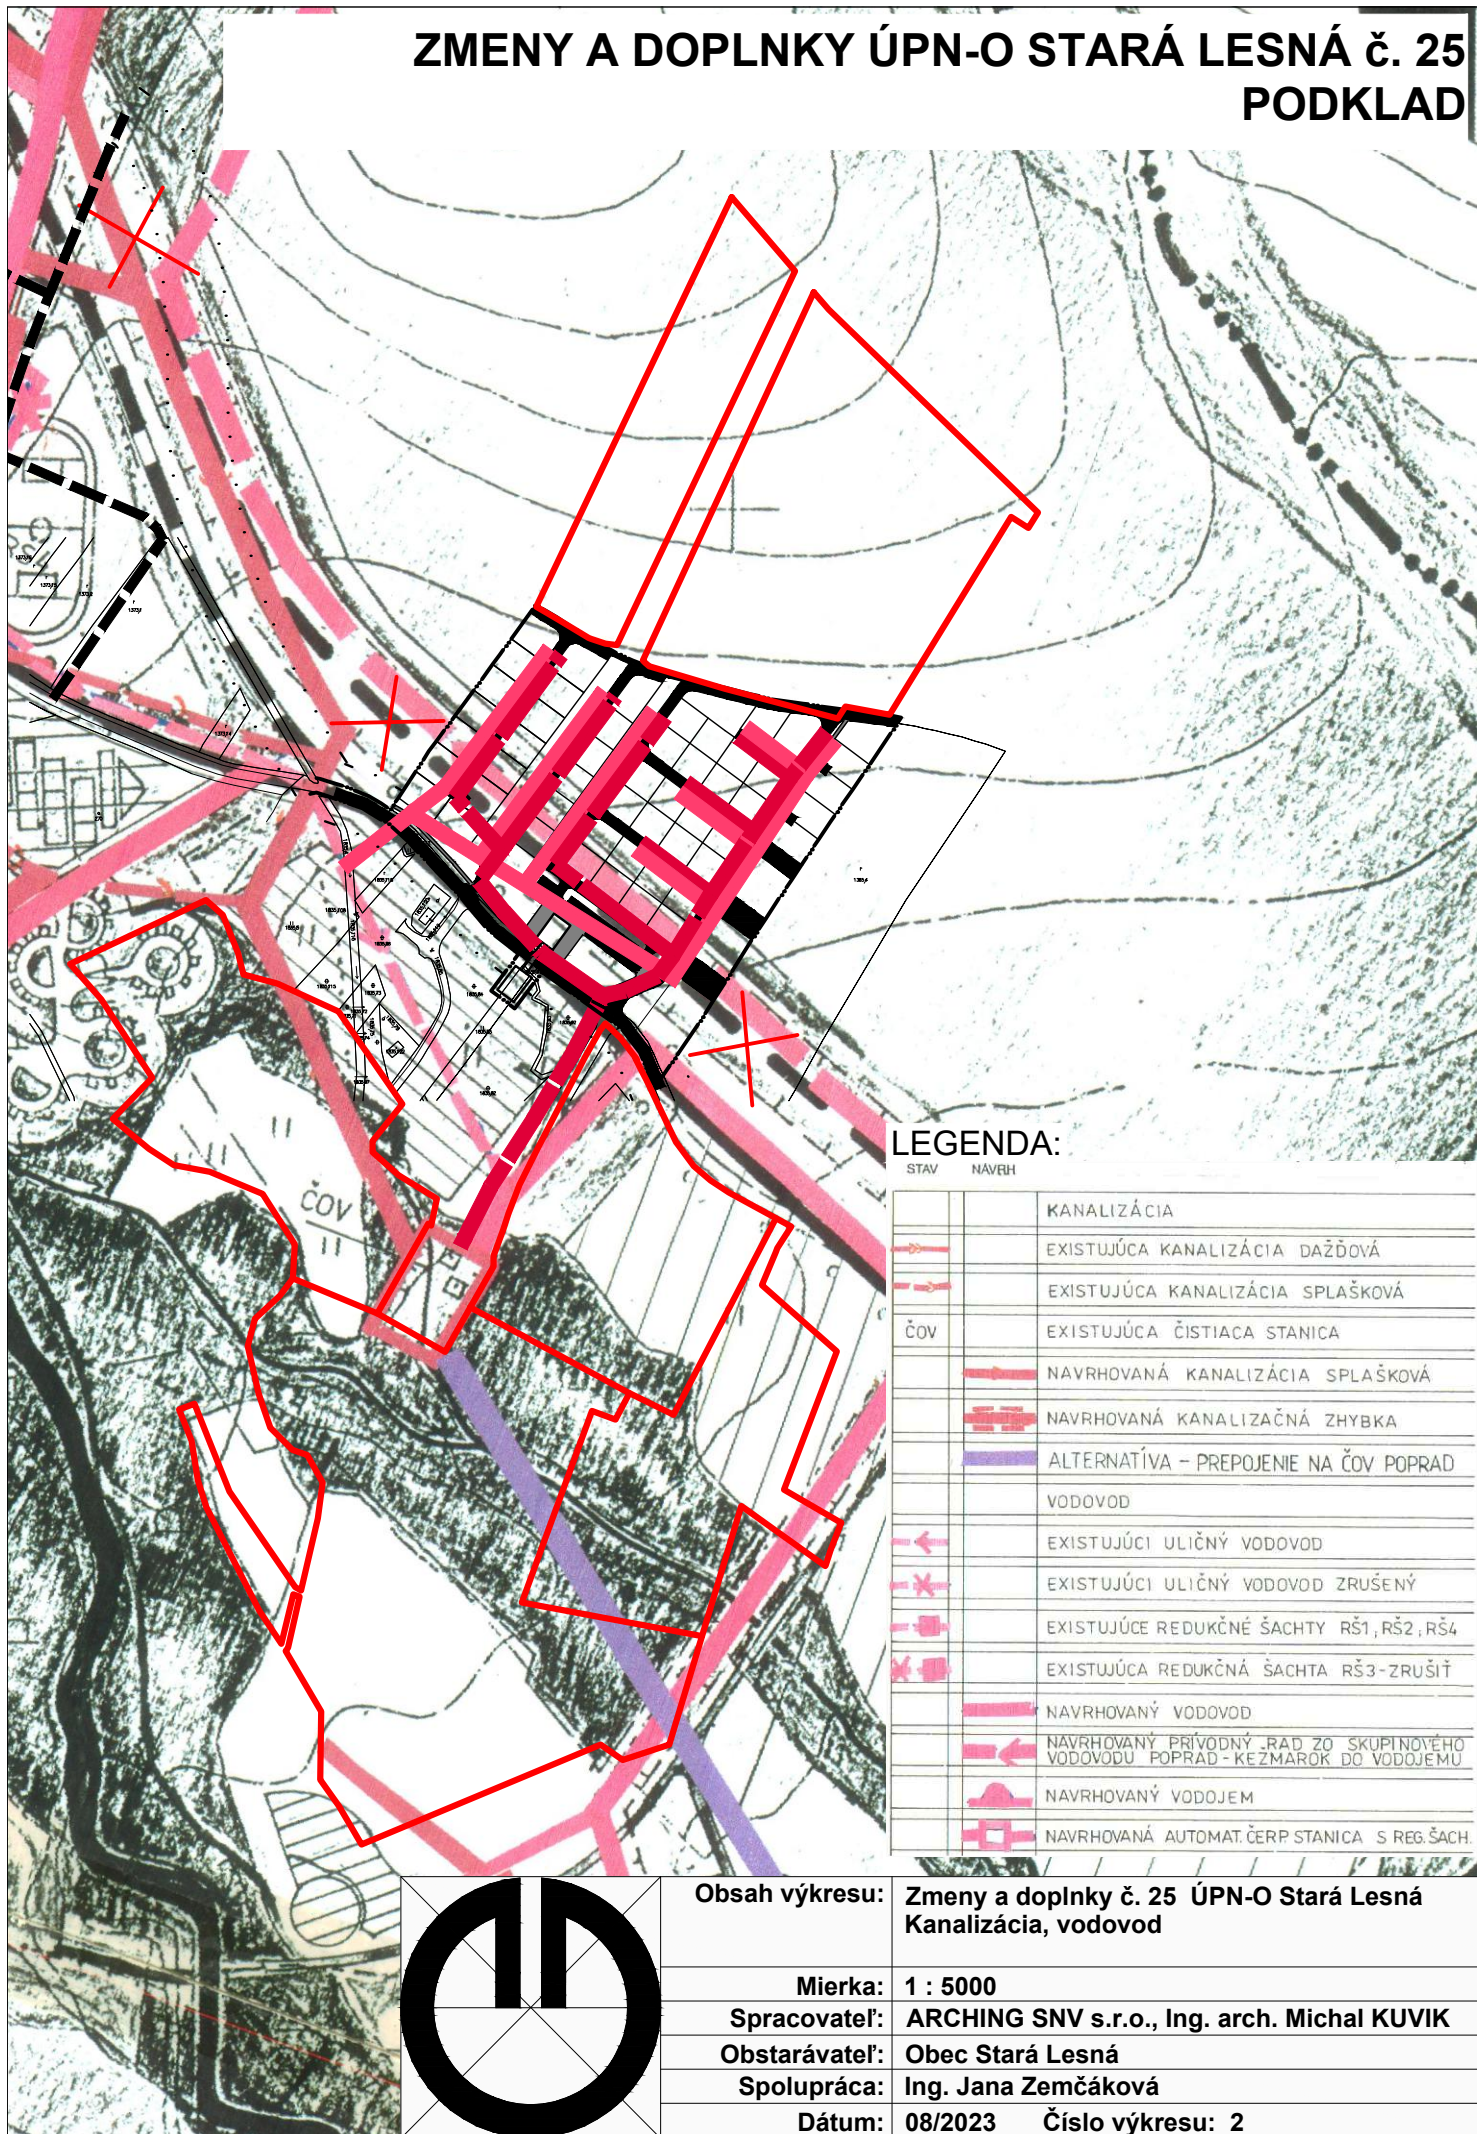

LEGENDA:

STAV	NAVEH	
		KANALIZÁCIA
		EXISTUJÚCA KANALIZÁCIA DAŽĎOVÁ
		EXISTUJÚCA KANALIZÁCIA SPLAŠKOVÁ
ČOV		EXISTUJÚCA ČISTIACA STANICA
		NAVRHOVANÁ KANALIZÁCIA SPLAŠKOVÁ
		NAVRHOVANÁ KANALIZAČNÁ ZHYBKÁ
		ALTERNATÍVA - PREPOJENIE NA ČOV POPRAD
		VODOVOD
		EXISTUJÚCI ULIČNÝ VODOVOD
		EXISTUJÚCI ULIČNÝ VODOVOD ZRUŠENÝ
		EXISTUJÚCE REDUKČNÉ ŠACHTY RŠ1, RŠ2, RŠ4
		EXISTUJÚCA REDUKČNÁ ŠACHTA RŠ3-ZRUŠIŤ
		NAVRHOVANÝ VODOVOD
		NAVRHOVANÝ PRÍVODNÝ RAD ZO SKUPINOVÉHO VODOVODU POPRAD - KEZMAROK DO VODOJEMU
		NAVRHOVANÝ VODOJEM
		NAVRHOVANÁ AUTOMAT. ČERP. STANICA S REG. ŠACH.

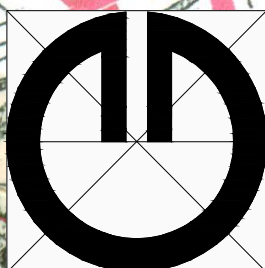

Obsah výkresu:

Zmeny a doplnky č. 25 ÚPN-O Stará Lesná
Kanalizácia, vodovod

Mierka: 1 : 5000

Spracovateľ: ARCHING SNV s.r.o., Ing. arch. Michal KUVIK

Obstarávateľ: Obec Stará Lesná

Spolupráca: Ing. Jana Zemčáková

Dátum: 08/2023 Číslo výkresu: 2