
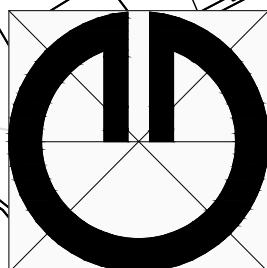


# ZMENY A DOPLNKY ÚPN-O STARÁ LESNÁ č. 25 NÁLOŽKA

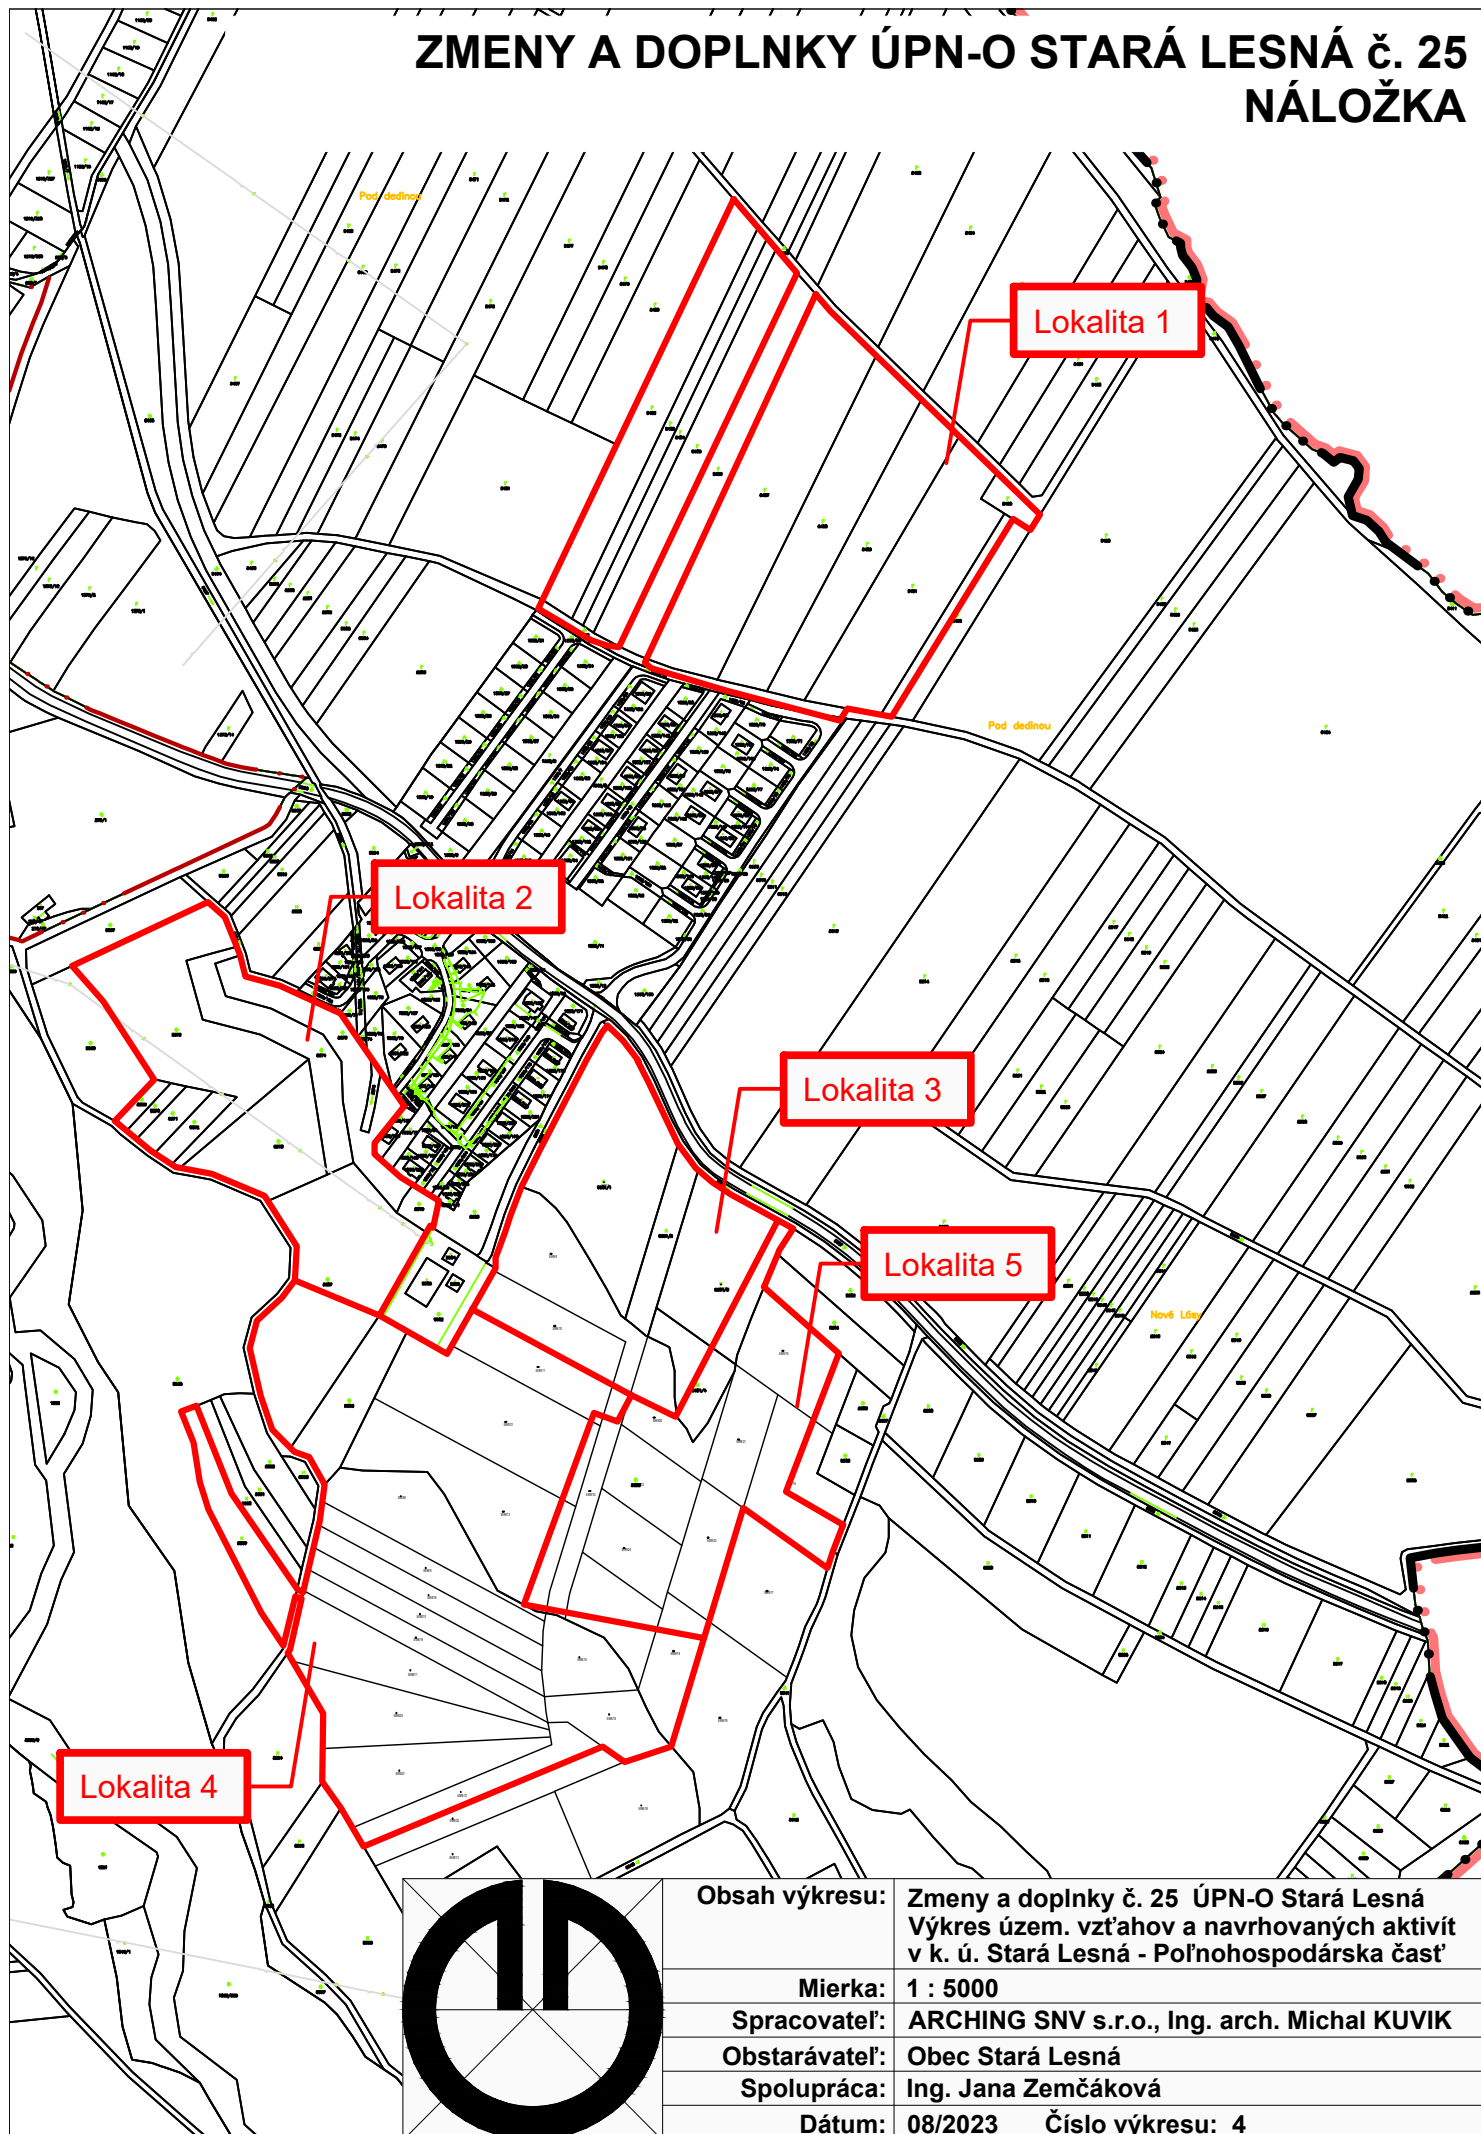

|                |   |
|----------------|---|
| Obsah výkresu: | Zmeny a doplnky č. 25 ÚPN-O Stará Lesná<br>Výkres územ. vzťahov a navrhovaných aktivít<br>v k. ú. Stará Lesná - Poľnohospodárska časť |
| Mierka:        | 1 : 5000   |
| Spracovateľ:   | ARCHING SNV s.r.o., Ing. arch. Michal KUVIK                                                                                           |
| Obstarávateľ:  | Obec Stará Lesná   |
| Spolupráca:    | Ing. Jana Zemčáková   |
| Dátum:         | 08/2023 Číslo výkresu: 4   |