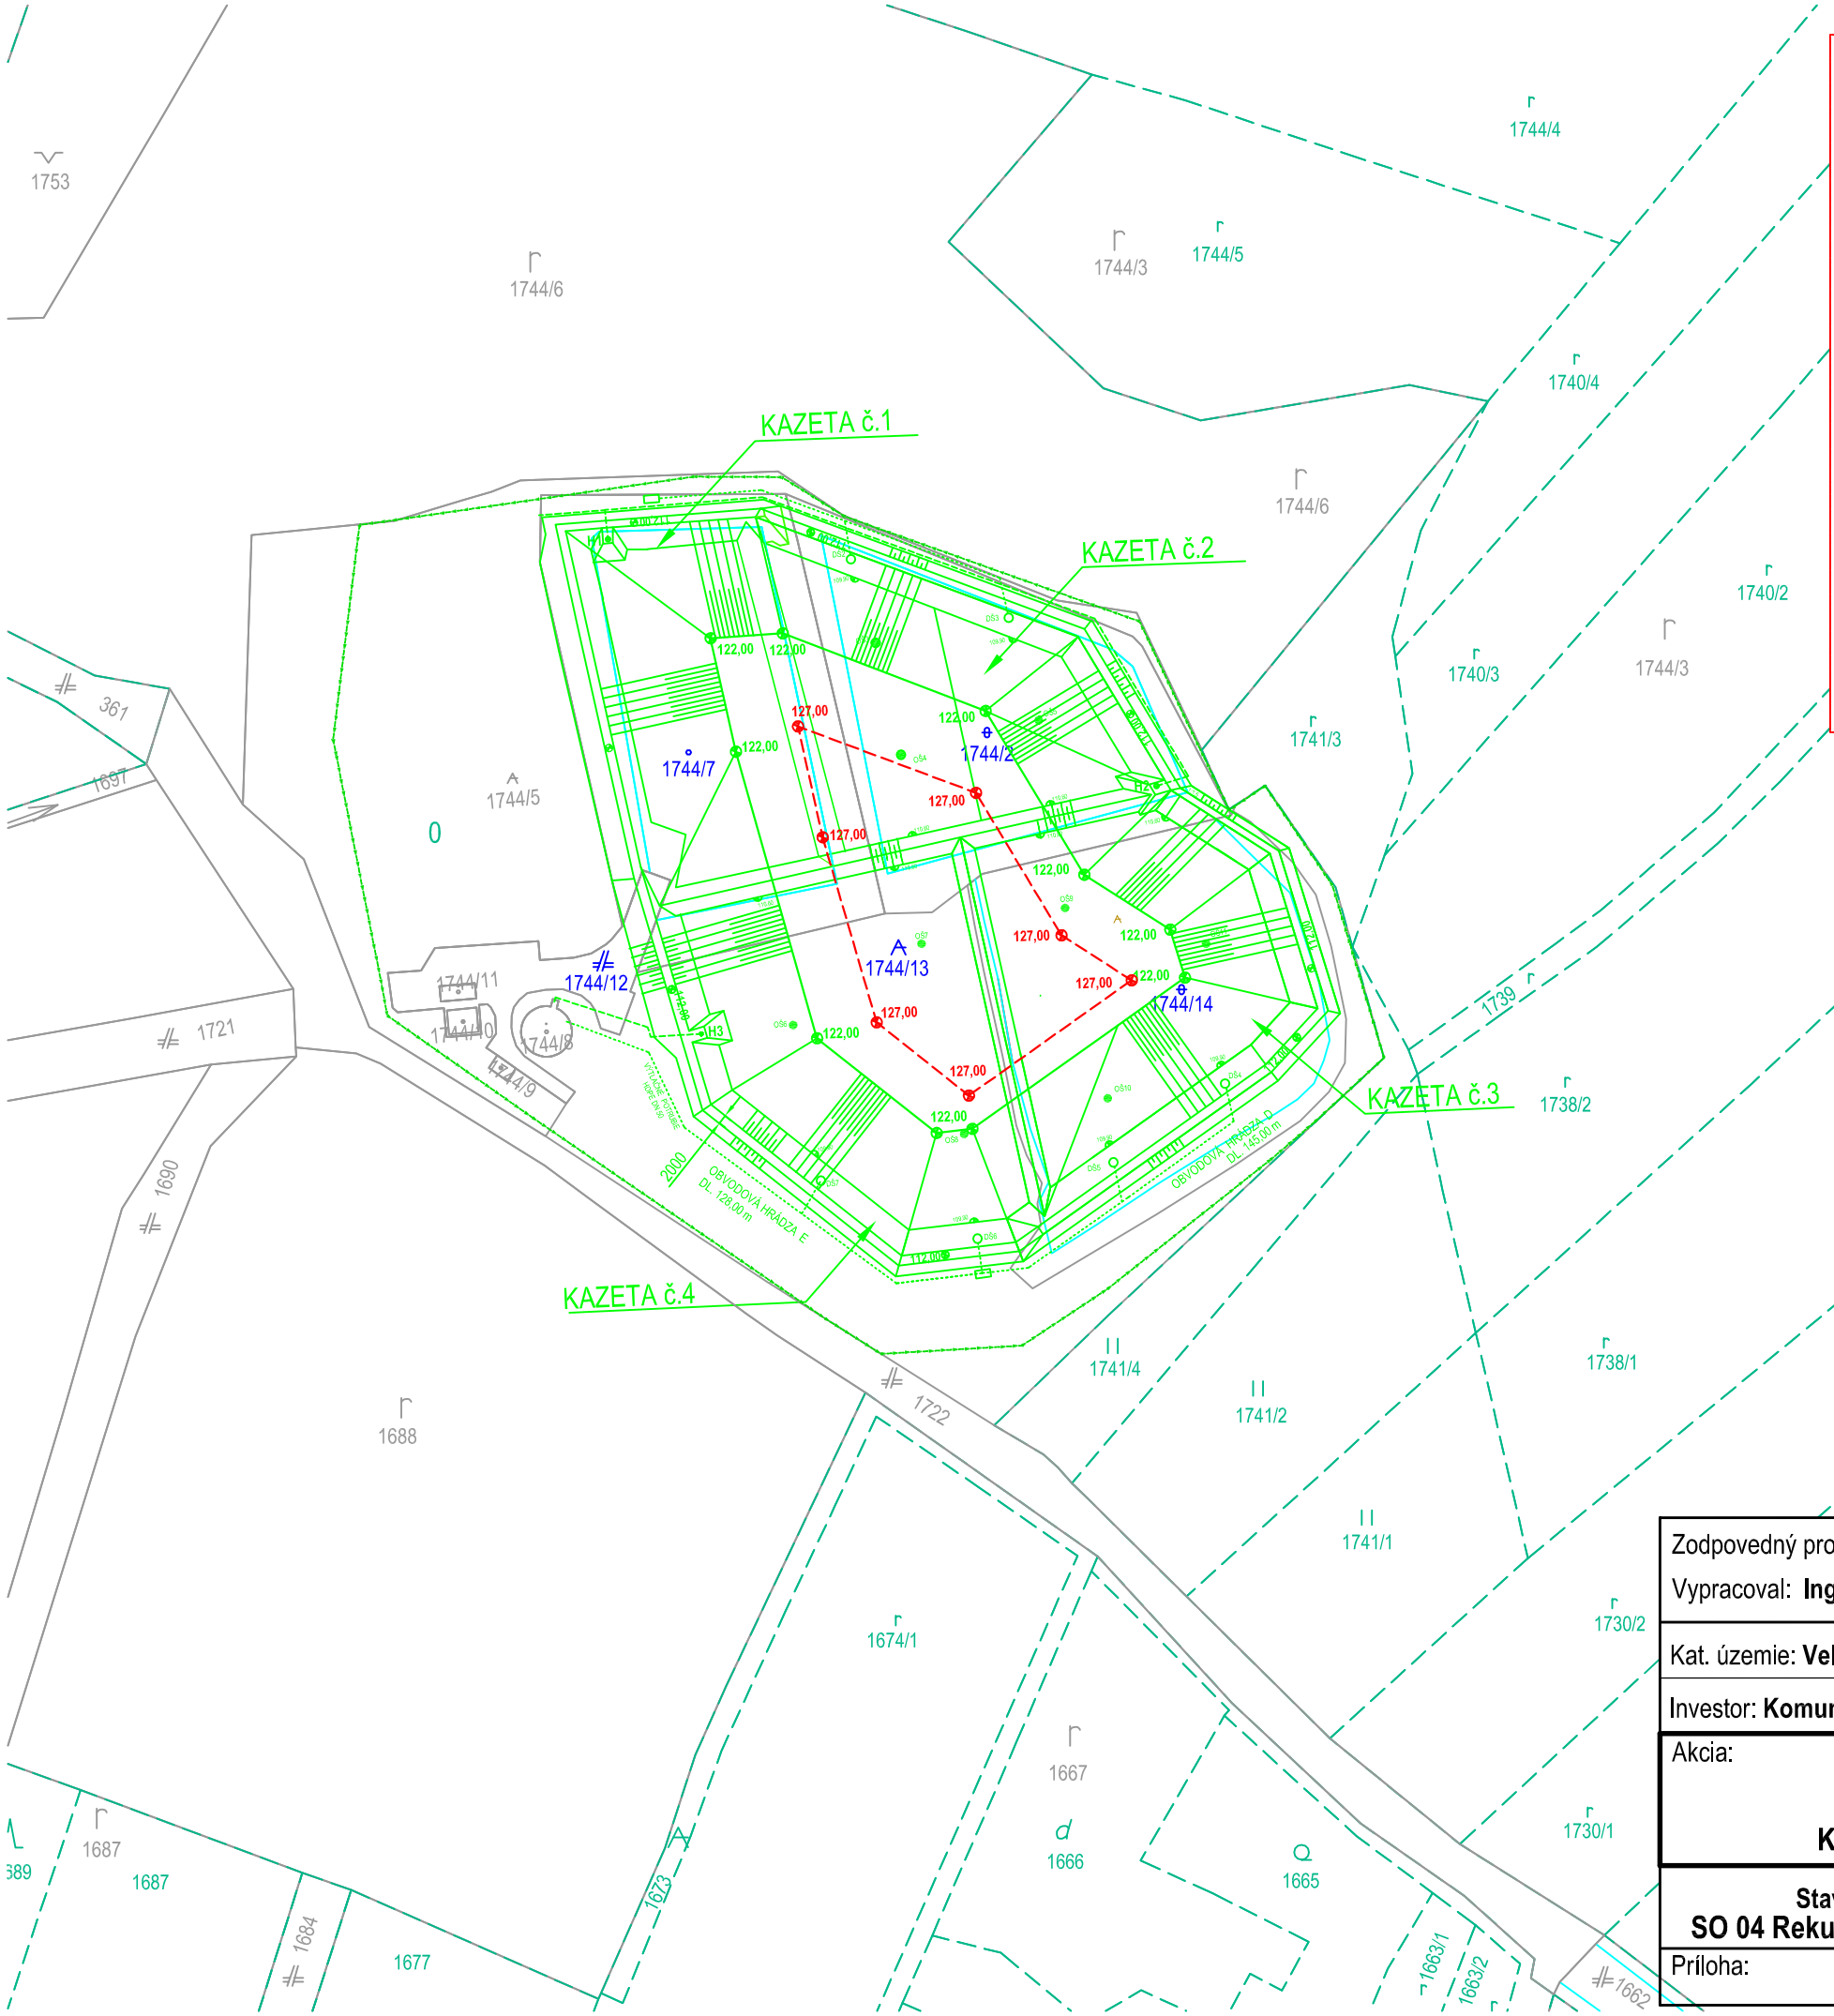


LEGENDA:

1744/7 1744/2
1744/13 1744/14
1744/12 — Parc.číslo pozemkov reg. "C" dotknuté navrhovanou
Parc. čísla pozemkov reg. "C" dotknuté navrhovanou zmenou stavby pred jej dokončením (zmena sa týka SO 04 Rekultivácia)

Hranice pozemkov a stavieb reg. "C"

...1744/7... — Parcelné čísla pozemkov reg. "C"

Hranice pozemkov reg. "E"

...1741/4... — Parcelné čísla pozemkov reg. "E"

Hranice pozemkov "ZAPPAR"

122,00 — Povolená a zrealizovaná I. II. ETAPA SKLÁDKY: 1. KAZETA a 2. KAZETA
Povolená a zrealizovaná III. ETAPA SKLÁDKY: 3. KAZETA
Povolená a zrealizovaná IV. ETAPA SKLÁDKY: 4. KAZETA
(línie prenesené z projektovej dokumentácie)

127,00 — Zmena stavby pred jej dokončením - zmena sa týka rekultivácie na kóte 127,00 m n.m. - (stavebný objekt SO 04) s ponechaním sklonu svahov telesa skládky 1:2,5

UPOZORNENIE:

VŠETKY PODZEMNÉ A NADZEMNÉ VEDENIA SÚ ZAKRESLENÉ ORIENTAČNE. PRED ZAČATÍM STAVEBNÝCH PRÁC JE NEVYHNUTNÉ ICH DAŤ ZAMERAŤ A VYTÝČIŤ ICH SPRÁVCAMI. VEDENIA JE POTREBNÉ MONITOROVAŤ A KONTROLOVAŤ.

V OCHRANNOM PÁSME JEDNOTLIVÝCH VEDENÍ TREBA VÝKOPOVÉ PRÁCE VYKONÁVAŤ RUČNE, PRIČOM JE POVINNOSŤ DODÁVATEĽA STAVBY PLNE REŠPEKTOVAŤ STN 736005 O PRIESTOROVEJ ÚPRAVE VEDENIA TECHNICKÉHO VYBAVENIA A JEJ ZMIEN.

Sada číslo: **S**

Zodpovedný projektant: **Ing. Alexander Kubis**
Vypracoval: **Ing. Alexander Kubis**

KUBING s.r.o.
Hadovce 171, 945 01 Komárno
+421 903 457268 +421 35/7713 244

Kat. územie: **Veľké Kosihy** | Obec: **Veľké Kosihy** | Okres: **Komárno**

Investor: **Komunálna spoločnosť s.r.o. Hlavná 125, Veľké Kosihy**

Akcia:
VEĽKÉ KOSIHY
SKLÁDKA ODPADOV
Kazeta 1 a Kazeta 2, Kazeta 3, Kazeta 4

Stavebný objekt, ktorej sa zmena stavby dotýka :
SO 04 Rekultivácia *(Kazety 1 a Kazety 2, Kazety 3, Kazety 4)*

Príloha:
Situácia pôvodnej rekultivácie

Formát:	A3
Dátum:	12.2022
Stupeň PD:	Zmena stavby pred jej dokončením
Číslo zákazky:	43/2022
Archívne číslo:	43-2022
Mierka: **M = 1: 1440**	Číslo prílohy: **D. 2**