

DETAIL "B"
NAPOJENIE VRSTIEV REKULTIVÁCIE NA OBVODOVÚ HRÁDZU

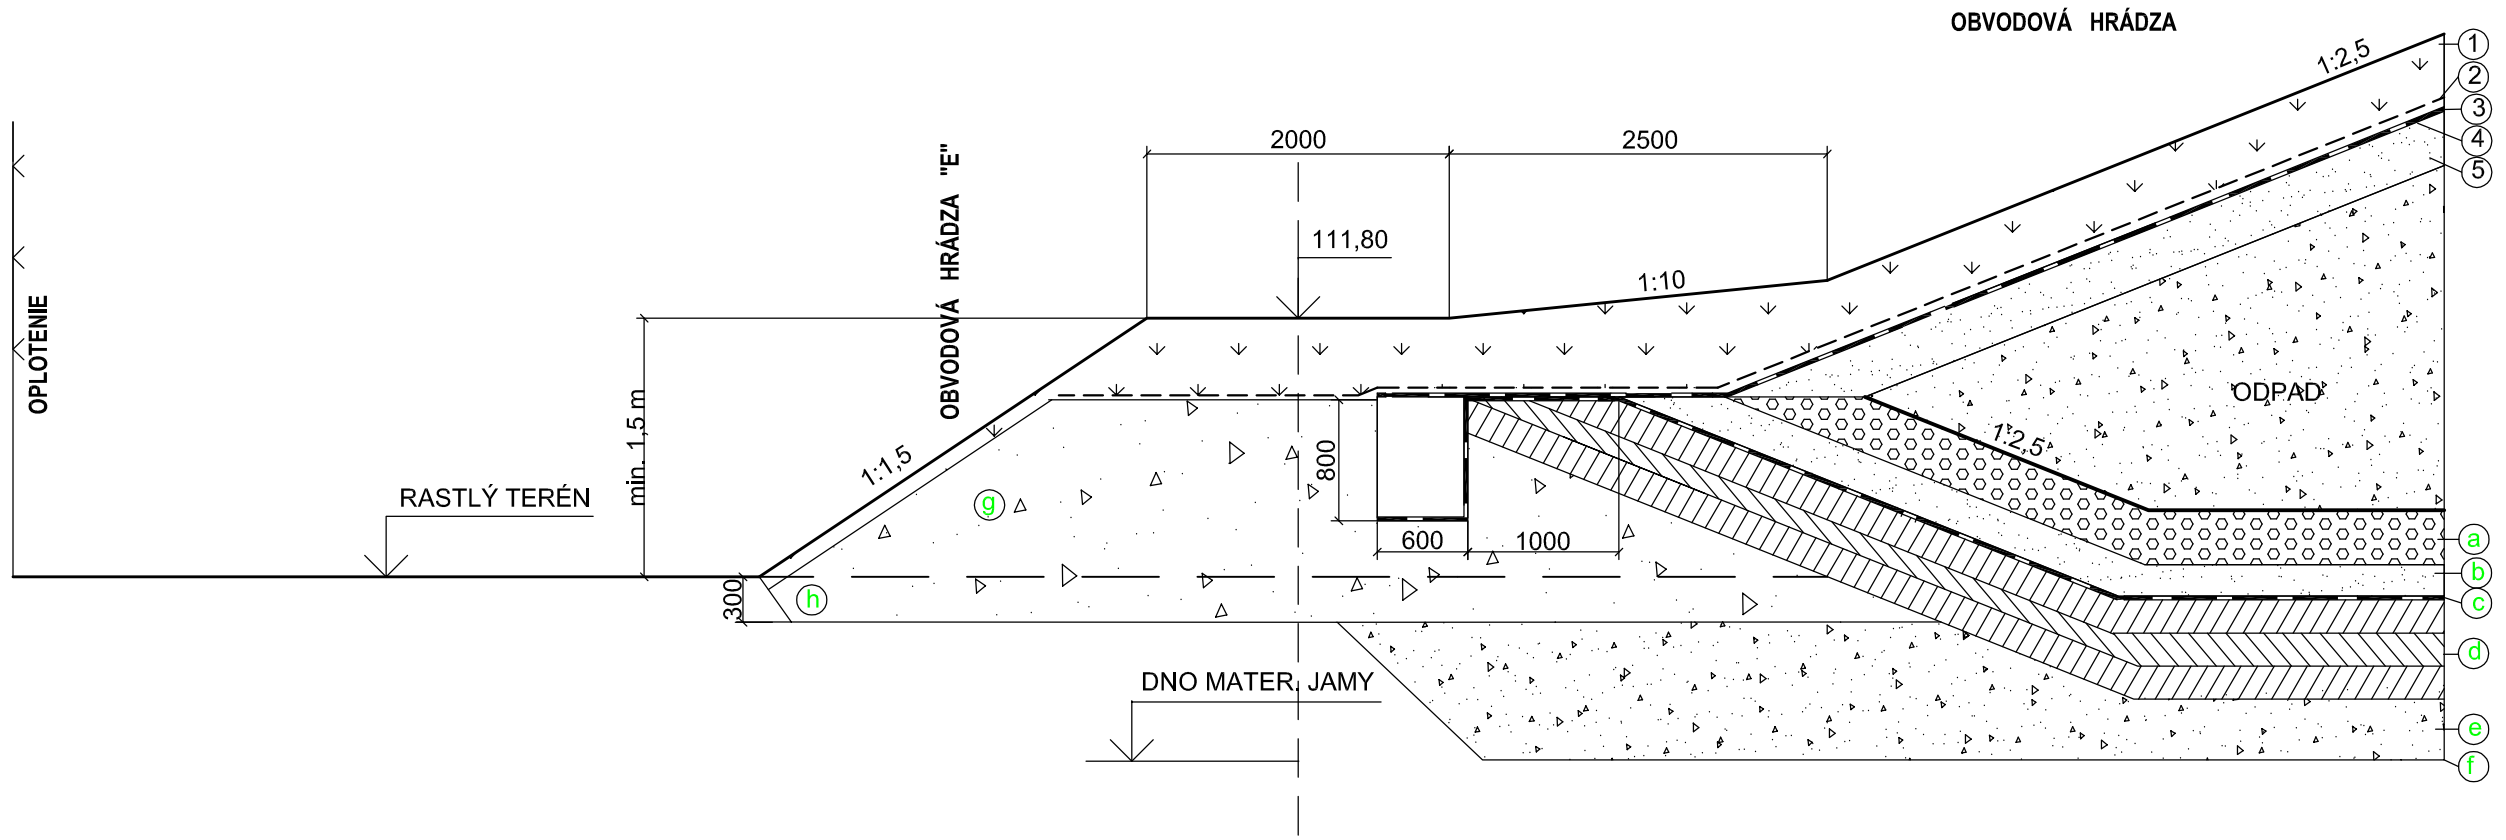

DETAIL "A"
UZAVRETIE A REKULTIVÁCIA SKLÁDKY

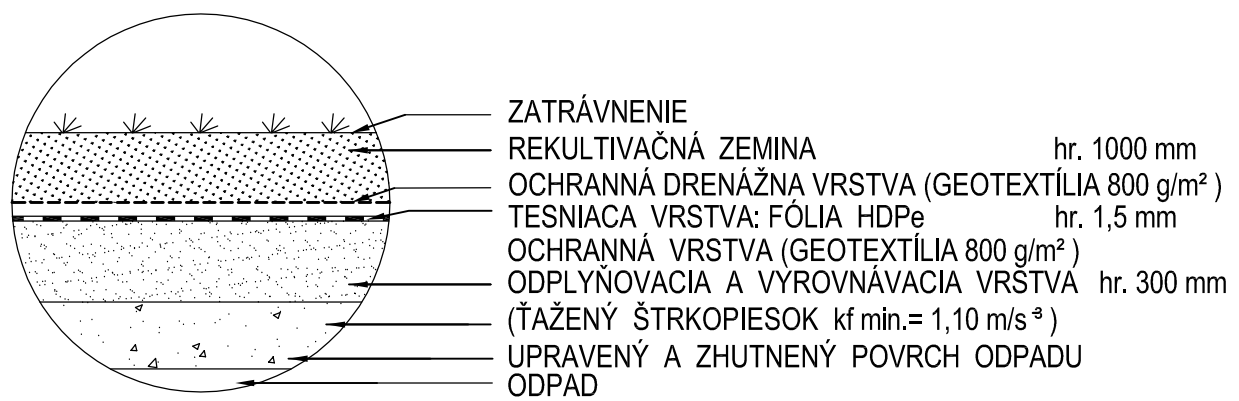

LEGENDA

SO-04 REKULTIVÁCIA

1. REKULTIVAČNÁ VRSTVA ZEMINY SO ZATRÁVNENÍM hr. 1000 mm
2. OCHRANNÁ A DRENÁŽNA VRSTVA GEOTEXTÍLIA - 800 g/m²
3. TESNIACA VRSTVA FÓLIA HDPe hr. 1,5 mm,
4. OCHRANNÁ VRSTVA GEOTEXTÍLIA - 800 g/m²
5. ODPLYŇOVACIA A VYROVNÁVACIA VRSTVA hr. 300 mm
6. SKLÁDKOVACIE PRIESTORY

a. ŠTRK FRAKCIE 16-32 mm, hr. 500 mm
b. PIESOK hr. 200 mm
GEOTEXTÍLIA GEOFILTEX 800g/m²
c. TESNIACA HDPe FÓLIA hr. 1,5 mm
GEOTEXTÍLIA GEOFILTEX 800g/m²
d. MINERÁLNE TESNENIE hr. 600 mm (3x200 mm)
e. ZHUTNENÝ NÁSYP DNA min. 95 % PS
f. VYČISTENÉ A UPRAVENÉ DNO JAMY
g. ZHUTNENÝ NÁSYP min. 96% PS
h. ODSTRÁNENIE VRSTVY hr. 300 mm

Sada číslo: **S**

Zodpovedný projektant: **Ing. Alexander Kubis** Vypracoval: **Ing. Alexander Kubis**			KUBING s.r.o. Hadovce 171, 945 01 Komárno +421 903 457268 +421 35/7713 244	
Kat. územie: **Veľké Kosihy**	Obec: **Veľké Kosihy**	Okres: **Komárno**	Formát:	3 x A4
Investor: **Komunálna spoločnosť s.r.o. Hlavná 125, Veľké Kosihy**			Dátum:	12.2022
Akcia: **VEĽKÉ KOSIHY SKLÁDKA ODPADOV Kazeta 1 a Kazeta 2, Kazeta 3, Kazeta 4**			Stupeň PD:	Zmena stavby pred jej dokončením
			Číslo zákazky:	43/2022
			Archívne číslo:	43-2022
Stavebný objekt, ktorej sa zmena stavby dotýka : **SO 04 Rekultivácia** *(Kazety 1 a Kazety 2, Kazety 3, Kazety 4)*			Mierka: **M = 1: 50**	Číslo prílohy: **E.4.2**
Príloha: **Detaily**				