
REZ III

M = 1 : 500/100

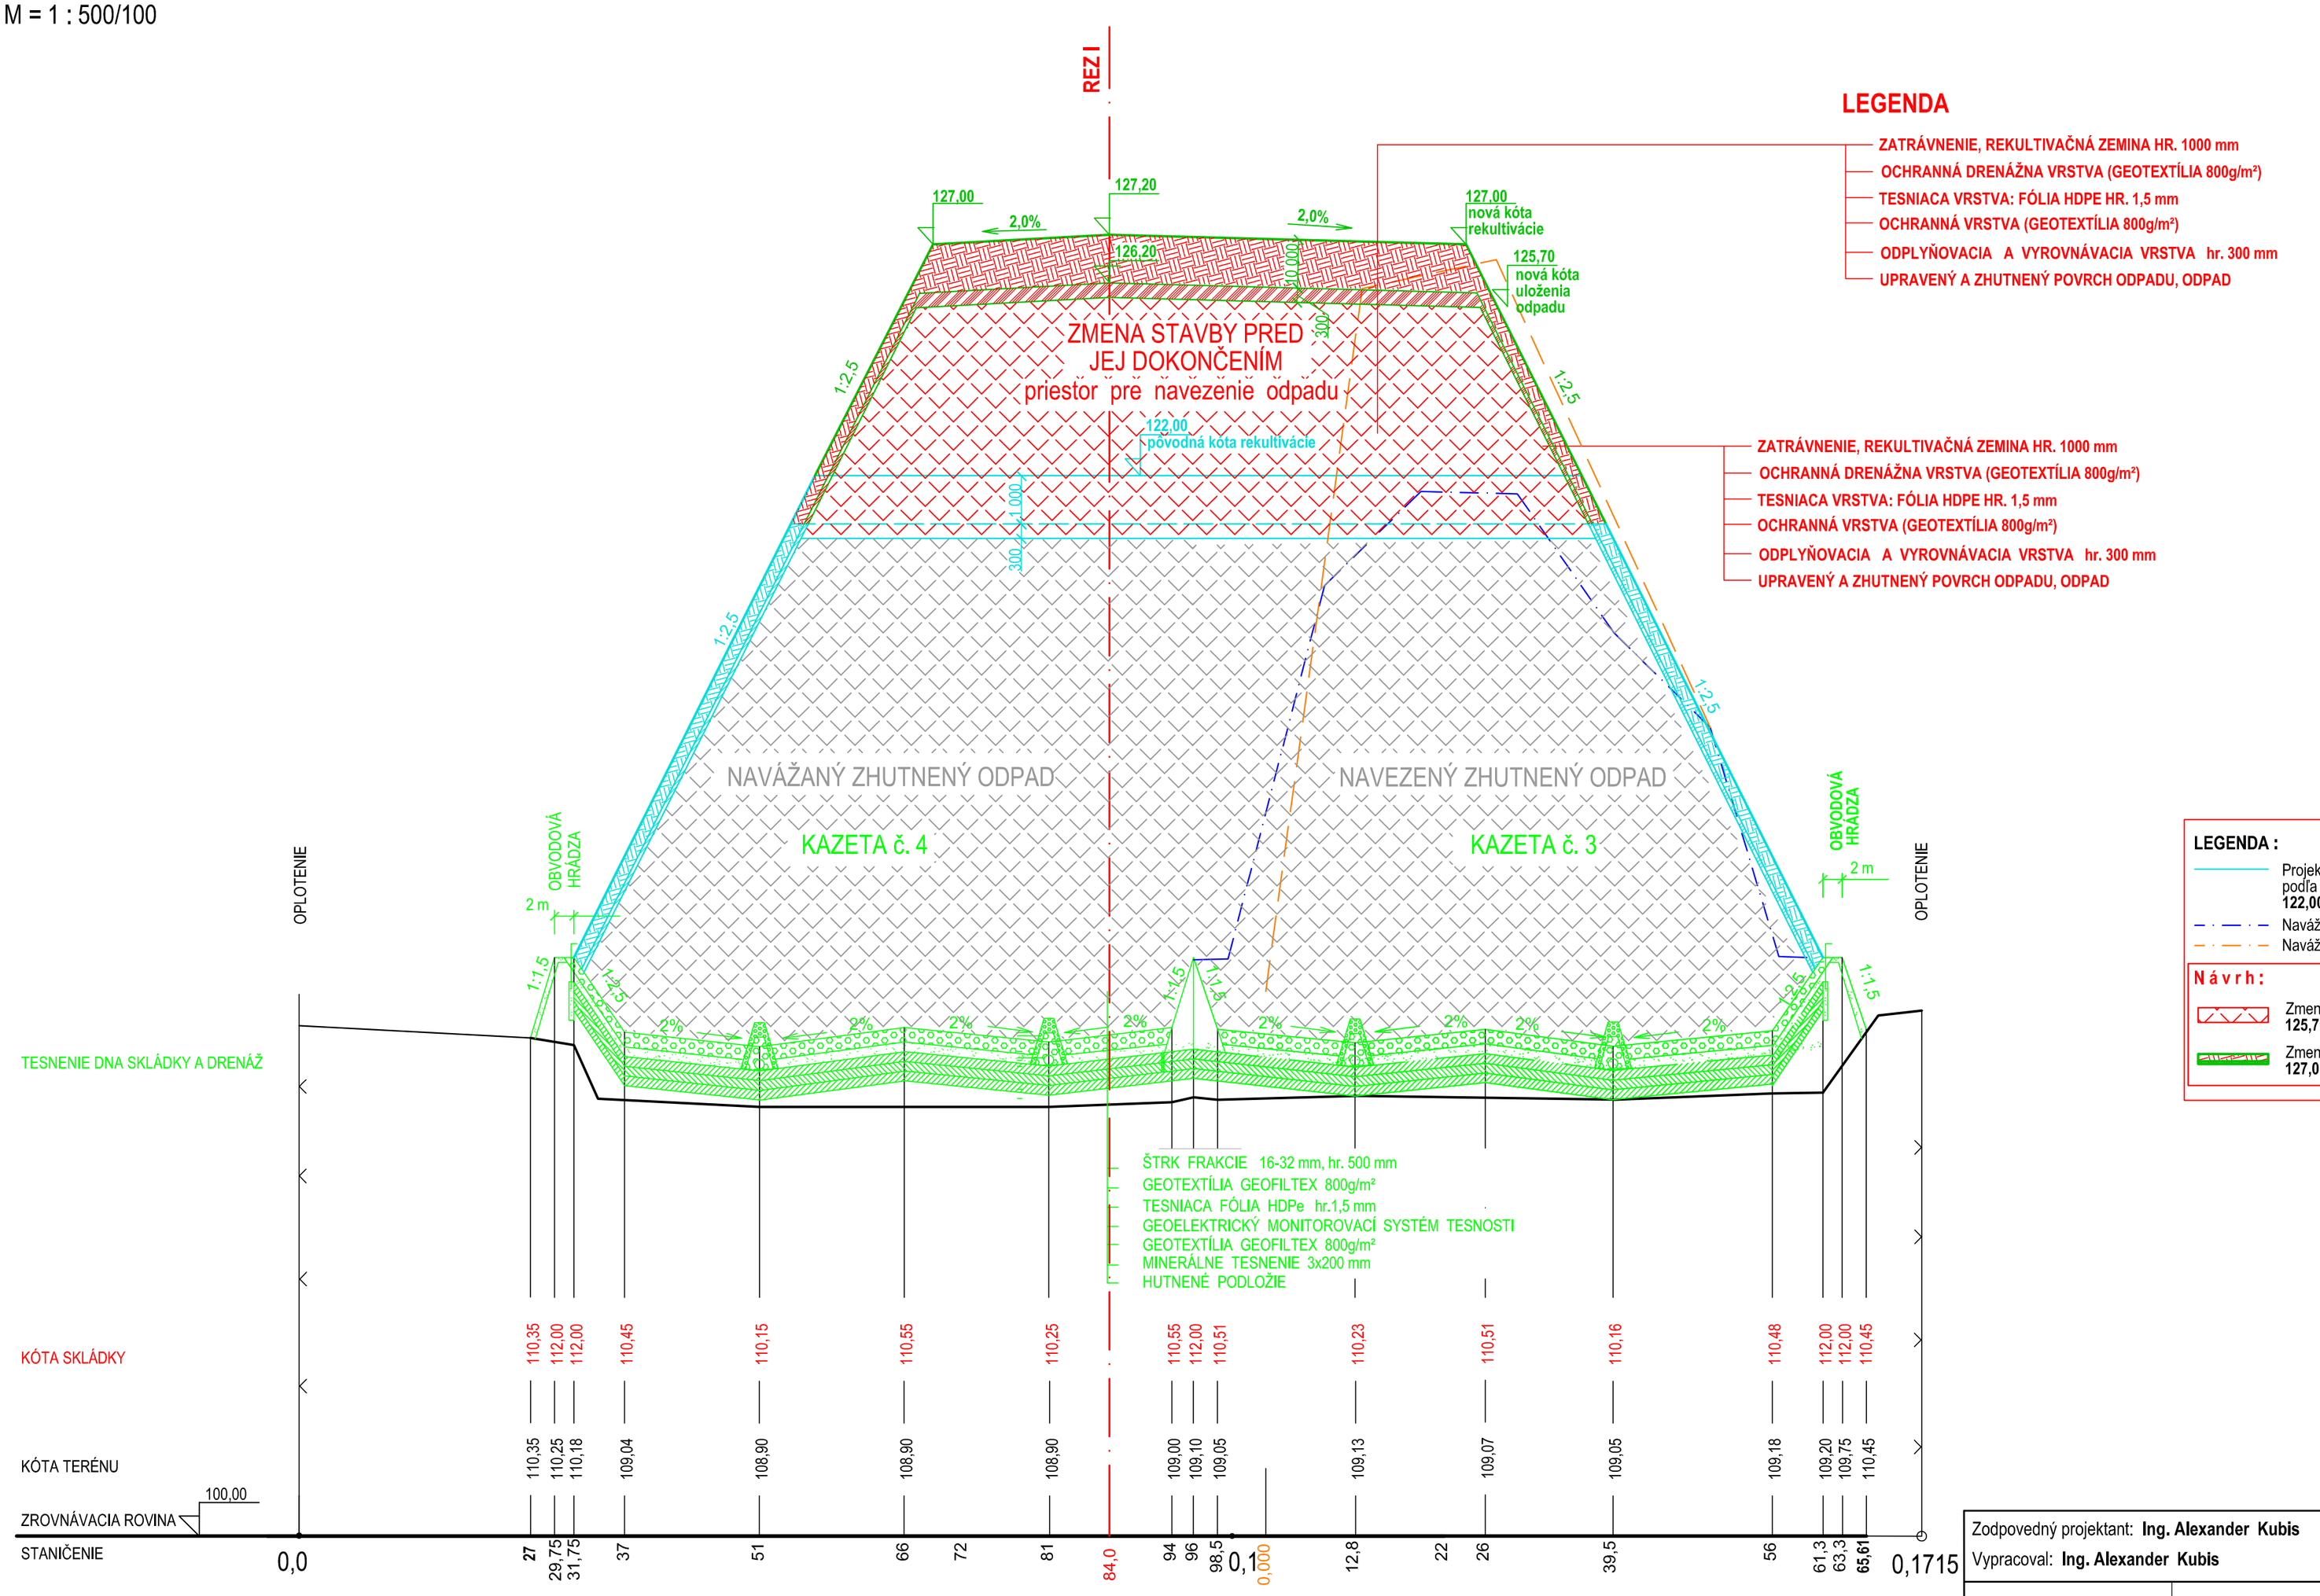

LEGENDA

- ZATRÁVNENIE, REKULTIVAČNÁ ZEMINA HR. 1000 mm
- OCHRANNÁ DRENÁŽNA VRSTVA (GEOTEXTÍLIA 800g/m²)
- TESNIACA VRSTVA: FÓLIA HDPE HR. 1,5 mm
- OCHRANNÁ VRSTVA (GEOTEXTÍLIA 800g/m²)
- ODPLYŇOVACIA A VYROVNÁVACIA VRSTVA hr. 300 mm
- UPRAVENÝ A ZHUTNENÝ POVRCH ODPADU, ODPAD

- ZATRÁVNENIE, REKULTIVAČNÁ ZEMINA HR. 1000 mm
- OCHRANNÁ DRENÁŽNA VRSTVA (GEOTEXTÍLIA 800g/m²)
- TESNIACA VRSTVA: FÓLIA HDPE HR. 1,5 mm
- OCHRANNÁ VRSTVA (GEOTEXTÍLIA 800g/m²)
- ODPLYŇOVACIA A VYROVNÁVACIA VRSTVA hr. 300 mm
- UPRAVENÝ A ZHUTNENÝ POVRCH ODPADU, ODPAD

LEGENDA :

Projektované teleso skládky vrátane stavebného objektu SO 04 Rekultivácia podľa stavebných povolení na všetky kazety
122,00 m n.m. kóta skládky po jej rekultivácii

Navážka odpadu - topografia 2020

Navážka odpadu - topografia 2021

N á v r h :

Zmena stavby pred jej dokončením
125,70 m n.m. - kóta uloženého odpadu

Zmena stavby pred jej dokončením
127,00 kóta skládky po jej rekultivácii

UPOZORNENIE:

VŠETKY PODZEMNÉ A NADZEMNÉ VEDENIA SÚ ZAKRESLENÉ ORIENTAČNE. PRED ZAČATÍM STAVEBNÝCH PRÁC JE NEVYHNUTNÉ ICH DAŤ ZAMERAŤ A VYTÝČIŤ ICH SPRÁVCAMI. VEDENIA JE POTREBNÉ MONITOROVAŤ A KONTROLOVAŤ.

V OCHRANNOM PÁSME JEDNOTLIVÝCH VEDENÍ TREBA VÝKOPOVÉ PRÁCE VYKONÁVAŤ RUČNE, PRIČOM JE POVINNOSŤ DODÁVATEĽA STAVBY PLNE REŠPEKTOVAŤ STN 736005 O PRIESTOROVEJ ÚPRAVE VEDENIA TECHNICKÉHO VYBAVENIA A JEJ ZMIEN.

S

Sada číslo:

Zodpovedný projektant: **Ing. Alexander Kubis** Vypracoval: **Ing. Alexander Kubis**			KUBING s.r.o. Hadovce 171, 945 01 Komárno +421 903 457268 +421 35/7713 244	
Kat. územie: **Veľké Kosihy**	Obec: **Veľké Kosihy**	Okres: **Komárno**	Formát:	A2
Investor: **Komunálna spoločnosť s.r.o. Hlavná 125, Veľké Kosihy**			Dátum:	12.2022
Akcia: **VEĽKÉ KOSIHY SKLÁDKA ODPADOV Kazeta 1 a Kazeta 2, Kazeta 3, Kazeta 4**			Stupeň PD:	Zmena stavby pred jej dokončením
			Číslo zákazky:	43/2022
			Archívne číslo:	43-2022
Stavebný objekt, ktorej sa zmena stavby dotýka : **SO 04 Rekultivácia** *(Kazety 1 a Kazety 2, Kazety 3, Kazety 4)*			Mierka: **M = 1: 500/100**	Číslo prílohy: **E.4.1** / Časť: **3.**
Príloha: **Vzorové rezy: Rez III-III**				