

ŠARIŠSKÉ MICHAL'ANY KONCEPT - Variant A

LEGENDA


STAV	NÁVRH	VÝKAD	HRANICA OKRESOV
[Symbol]	[Symbol]	[Symbol]	HRANICA RIEŠENÉHO ÚZEMIA - HRANICA KATASTRA
[Symbol]	[Symbol]	[Symbol]	HRANICA ZASTAVANÉHO ÚZEMIA
[Symbol]	[Symbol]	[Symbol]	OCHRANNÉ PÁSMA
[Symbol]	[Symbol]	[Symbol]	OCHRANNÉ PÁSMA LESA
[Symbol]	[Symbol]	[Symbol]	OCHRANNÉ PÁSMA LETISK
[Symbol]	[Symbol]	[Symbol]	PLOCHY TECHNICKEJ INFRAŠTRUKTÚRY
[Symbol]	[Symbol]	[Symbol]	ŽELEZNIČNÁ TRAT
[Symbol]	[Symbol]	[Symbol]	VODNÉ TOKY
[Symbol]	[Symbol]	[Symbol]	VODNÝ ZDROJ
[Symbol]	[Symbol]	[Symbol]	VZDUŠNÉ VN EL. VEDENIE
[Symbol]	[Symbol]	[Symbol]	KABELOVÉ VN EL. VEDENIE
[Symbol]	[Symbol]	[Symbol]	MN EL. ROZVODY
[Symbol]	[Symbol]	[Symbol]	TRAFOSTANICA
[Symbol]	[Symbol]	[Symbol]	REGULAČNÁ STANICA PLYNU
[Symbol]	[Symbol]	[Symbol]	VTL PLYNOVOD
[Symbol]	[Symbol]	[Symbol]	STL PLYNOVOD
[Symbol]	[Symbol]	[Symbol]	NTL PLYNOVOD
[Symbol]	[Symbol]	[Symbol]	SLABOPRUDOVÉ ROZVODY

ZOZNAM OBJEKTOV

- 1 OBEČNÝ ÚRAD - DARHOLCOVSKÝ KAŠTIEĽ
- 2 KOSTOL
- 3 ZÁKLADNÁ ŠKOLA
- 4 MATERSKÁ ŠKOLA
- 5 DOM SMŤTKU
- 6 CINTORÍN
- 7 ZDRAVOTNÉ STREDISKO
- 8 NÁKUPNÉ STREDISKO
- 9 HASIČSKÁ ZBRONICA
- 10 FUTBALOVÝ AREÁL
- 11 STRELNICA
- 12 HOSPODARSKO-VÝROBNÝ AREÁL
- 13 LETISKO
- 14 SLOVENSKÁ POŠTA, a.s.
- 15 IMUNA PHARM, a.s.
- 16 AREÁL POHODA

VEREJNOPROSPEŠNÉ STAVBY TECHNICKEJ VYBAVENOSTI

- C1 VN EL. VEDENIA A TRAFOSTANICE
- C2 PRÍVODNÉ VODOVODY A HLAVNÉ KANALIZAČNÉ STOKY
- C3 DISTRIBUČNÉ MŤ SIETE A ZARIADENIA (ver.vodovod, splašk a dažď. kanalizácia, el rozvody, plynokvály, elektr. komunikačné siete)
- C4 V ULIČNÝCH KORIDOROCH VTL PLYNOVODY A ZARIADENIA
- C5 PROTIPOVODŇOVÉ HRADZE
- C6 ZBERNÝ DVOR
- C7 KOMPOSTOVISKO

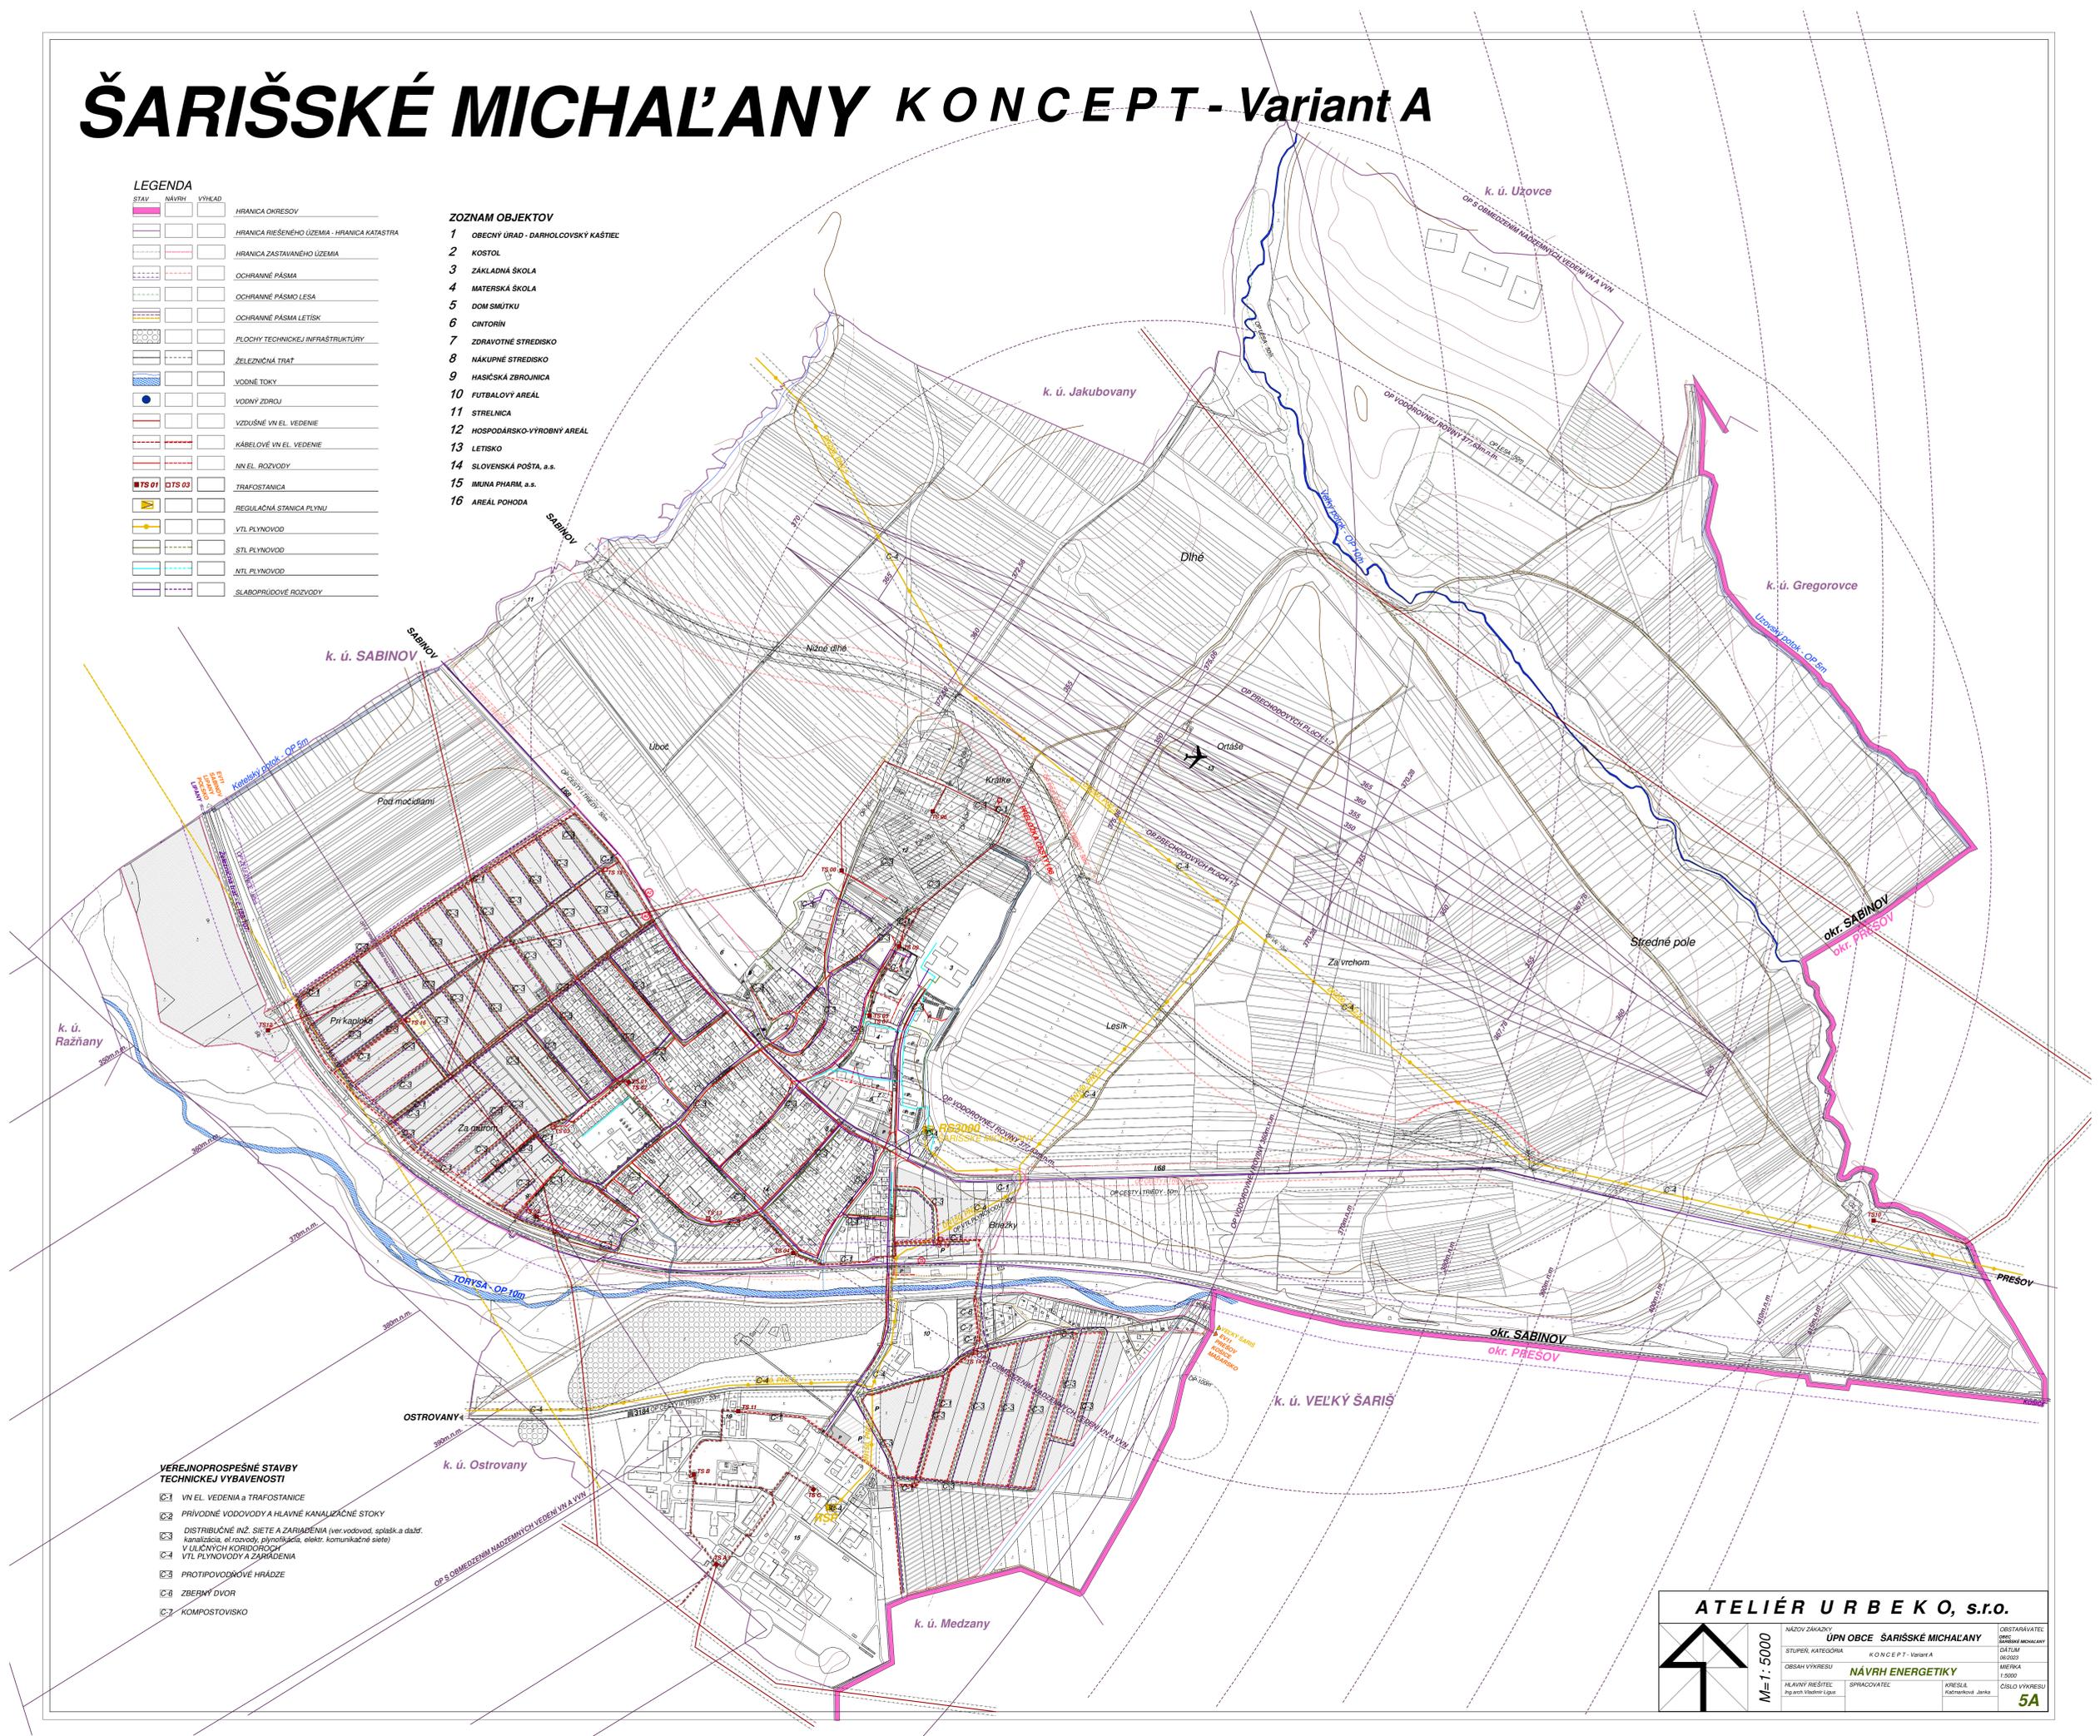

	ATELIÉR URBEKO, s.r.o.		
	NÁZOV ZÁKAZKY	OPN OBCE ŠARIŠSKÉ MICHAL'ANY	OBSTARÁVATEĽ
	STUPEN, KATEGÓRIA	KONCEPT - Variant A	ŠARIŠSKÉ MICHAL'ANY
	OBŠAH VÝKRESU	NÁVRH ENERGETIKY	DAŤUM 06/2023
HLAVNÝ RIEŠITEĽ	SPRACOVATEĽ	KRESLA	ČÍSLO VÝKRESU
Ing.arch. Vladimír Lipus		Ing.arch. Jozef Jankó	5A