


ZOZNAM VÝKRESOV

01 -	KOMPLEXNÝ VÝKRES PRIESTOROVÉHO USPORIADANIA A FUNKČNÉHO VYUŽÍVANIA ÚZEMIA, A VEREJNÉHO DOPRAVNÉHO VYBAVENIA	1:5 000 - 3 x A3
02 -	VÝKRES VEREJNÉHO TECHNICKÉHO VYBAVENIA: NÁVRH VODNÉHO HOSPODÁRSTVA, ODKANALIZOVANIE, VODNÉ TOKY, VEREJNOPROSPEŠNÉ STAVBY A OPATRENIA VO VEREJNOM ZÁUJME	1:5 000 - 3 x A3
04 -	VYHODNOTENIE DÔSLEDKOV STAVEBNÝCH A INÝCH ZÁMEROV NA PP A LP	1:5 000 - 3 x A3
05 -	KOMPLEXNÝ VÝKRES PRIESTOROVÉHO USPORIADANIA A FUNKČNÉHO VYUŽÍVANIA KATASTRÁLNEHO ÚZEMIA, VÝKRES OCHRANY PRÍRODY A TVORBY KRAJINY	1:15 000 - 2 x A3

KLAD LISTOV VÝKRESOV 01 - 02 - 04

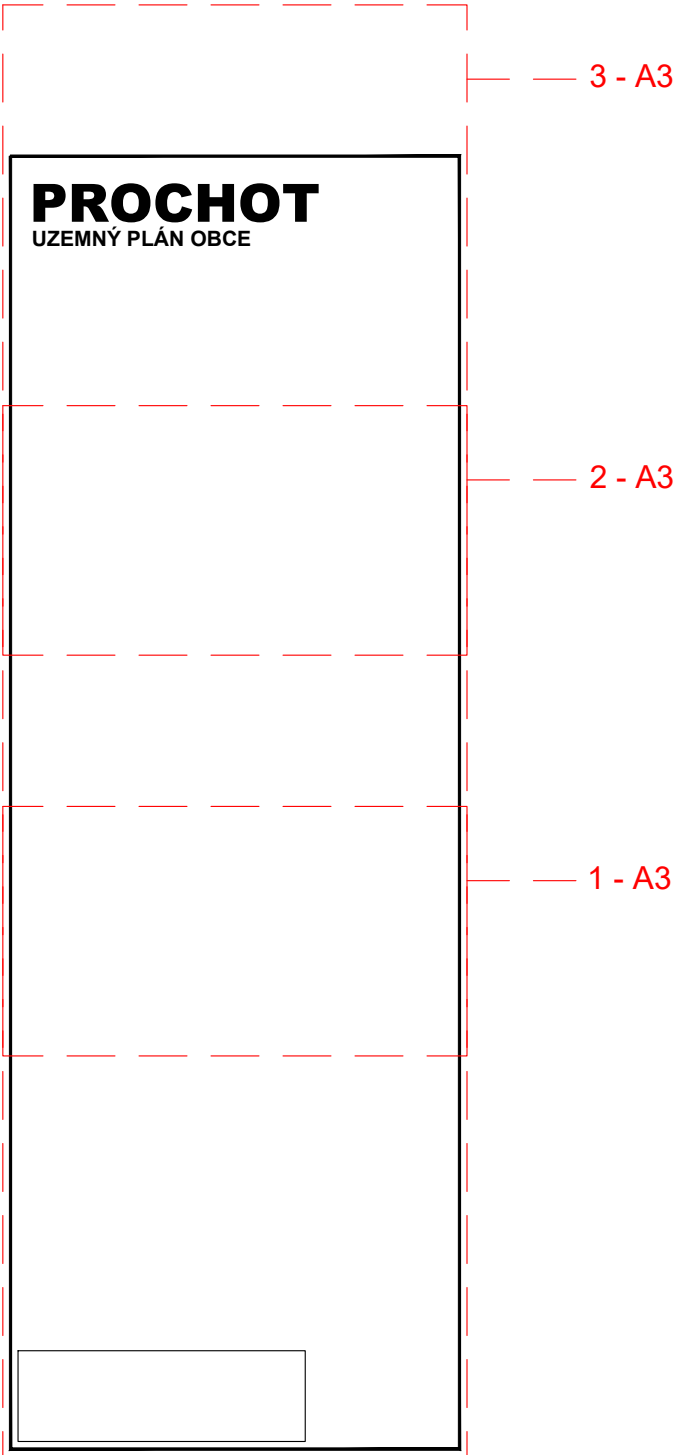

KLAD LISTOV VÝKRESU 05

