

			PLOCHY POZEMKOV RODINNÝCH DOMOV
			PLOCHY POZEMKOV BYTOVÝCH DOMOV DOMOV
			PLOCHY POZEMKOV OBČIANSKEHO VYBAVENIA
			PLOCHY POZEMKOV REKREAČNÝCH CHÁT A CHALÚP
			PLOCHY POZEMKOV KAPACITNÝCH ZARIADENÍ CESTOVNÉHO RUCHU
			PLOCHY POZEMKOV ŠPORTU
			PLOCHY POZEMKOV HOSPODÁRSKÝCH DVOROV A SLUŽIEB
			PLOCHY POZEMKOV VEREJNÉHO TECHNICKÉHO VYBAVENIA
			CINTORÍNY
			VEREJNÁ ZELEŇ
			BANSKÉ DIELA
			PRÍVOD PITNEJ VODY ROZVODNÝ SYSTÉM PITNEJ VODY
			22 kV VN VEDENIE TRAFOSTANCE 22/0,4 kV

			NÚSES
			BIOCENTRUM NEDREGIONÁLNEHO VÝZNAMU

			NECONET
			EKOLOGICKÝ KORIDOR EURÓPSKEHO VÝZNAMU SMER PRENIKANIA ZÁPADOKARPATSKÝCH PRVKOV
			SMERY TERSTRICKÝCH PRÍRODNÝCH PRVKOV S FUNKCIOU ŠTRUKTÚRNEHO PRVKU EKOLOGICKÉHO KORIDORU
			ÚZEMIE ROZVOJA PRÍRODNÝCH PRVKOV S FUNKCIOU ŠTRUKTÚRNEHO PRVKU EKOLOGICKÉHO KORIDORU

 Tento projekt bol realizovaný s finančnou pomocou Európskej únie z Európskeho fondu regionálneho rozvoja (ERDF) prostredníctvom Operačného programu Základná infraštruktúra, ktorého Riadiacim orgánom je Ministerstvo výstavby a regionálneho rozvoja SR

SCHVAĽOVACIA DOLOŽKA - ÚZEMNÝ PLÁN OBCE PROCHOT

SCHVAĽOVACÍ ORGÁN: OBEČNÉ ZASTUPITEĽSTVO PROCHOT
ČÍSLO UZNESENIA: 28/2008
DÁTUM SCHVÁLENIA: 30.06.2008

STAROSTKA OBCE PROCHOT
DARINA GAJDOŠOVÁ

HLAVNÍ RIEŠITELIA: Ing. Michal Burák, Ing. arch. Dušan Burák, CSc.
ZODPOVEDNÍ RIEŠITELIA: Milan Barlog, Ing. Milan Kolesár, Ing. Juraj Jochmann, Ing. Ladislav Baran, Ing. Marek Bakalár

OBSTARÁVATEĽ: OBEC PROCHOT

NÁZOV DOKUMENTÁCIE:

PROCHOT

ÚZEMNÝ PLÁN OBCE

NÁZOV VÝKRESU:
KOMPLEXNÝ VÝKRES PRIESTOROVÉHO USPORIADANIA A FUNKČNÉHO VYUŽIVANIA KATASTRÁLNEHO ÚZEMIA
VÝKRES OCHRANY PRÍRODY A TVORBY KRAJINY


PEČIATKA

Ing. Michal BURÁK
autorizovaný architekt
1515AA

Kraj: Baňskobystrický
Okres: Žiar nad Hronom
Dátum: Jún 2008
Etap: ÚPN-O

Mierka: 1:15 000
Číslo výkresu: 5

atrium
architektonické štúdio
Letná 40, 040 01 Košice
tel/fax: +421-55/62 315 87
www.atrium-archstudio.sk
architekt@atrium-archstudio.sk

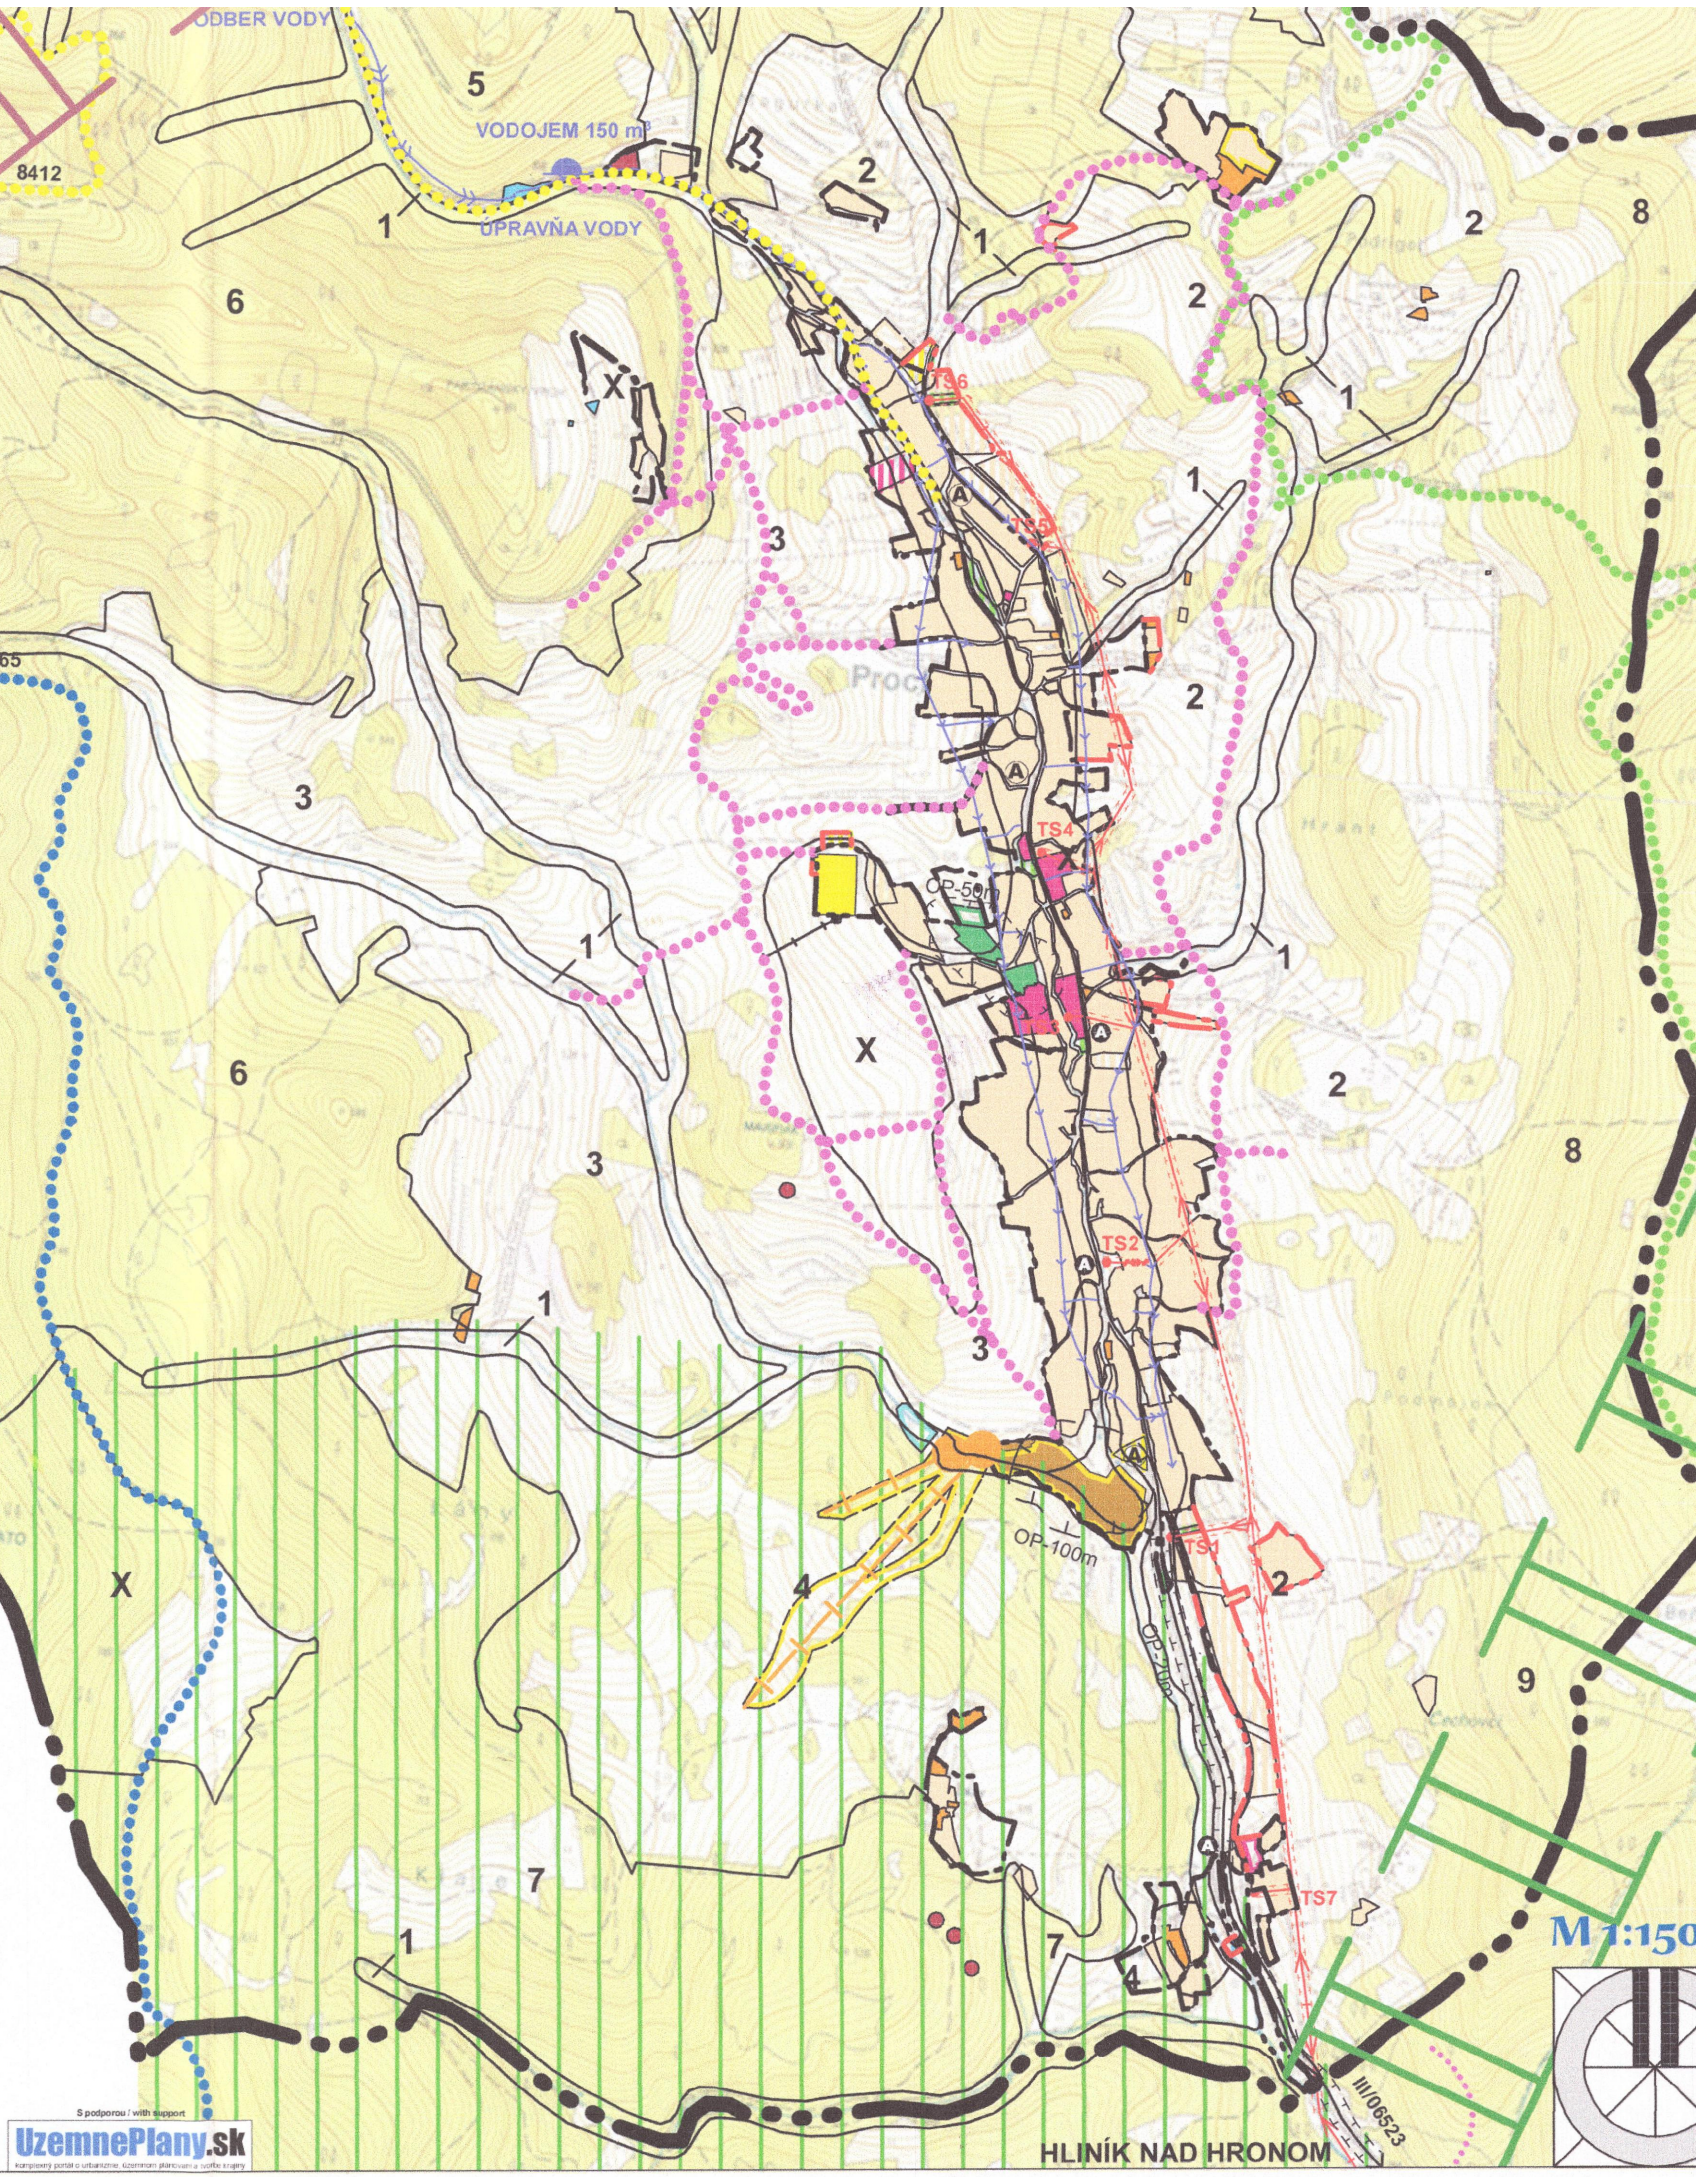

UzemnePlany.sk

HLINÍK NAD HRONOM