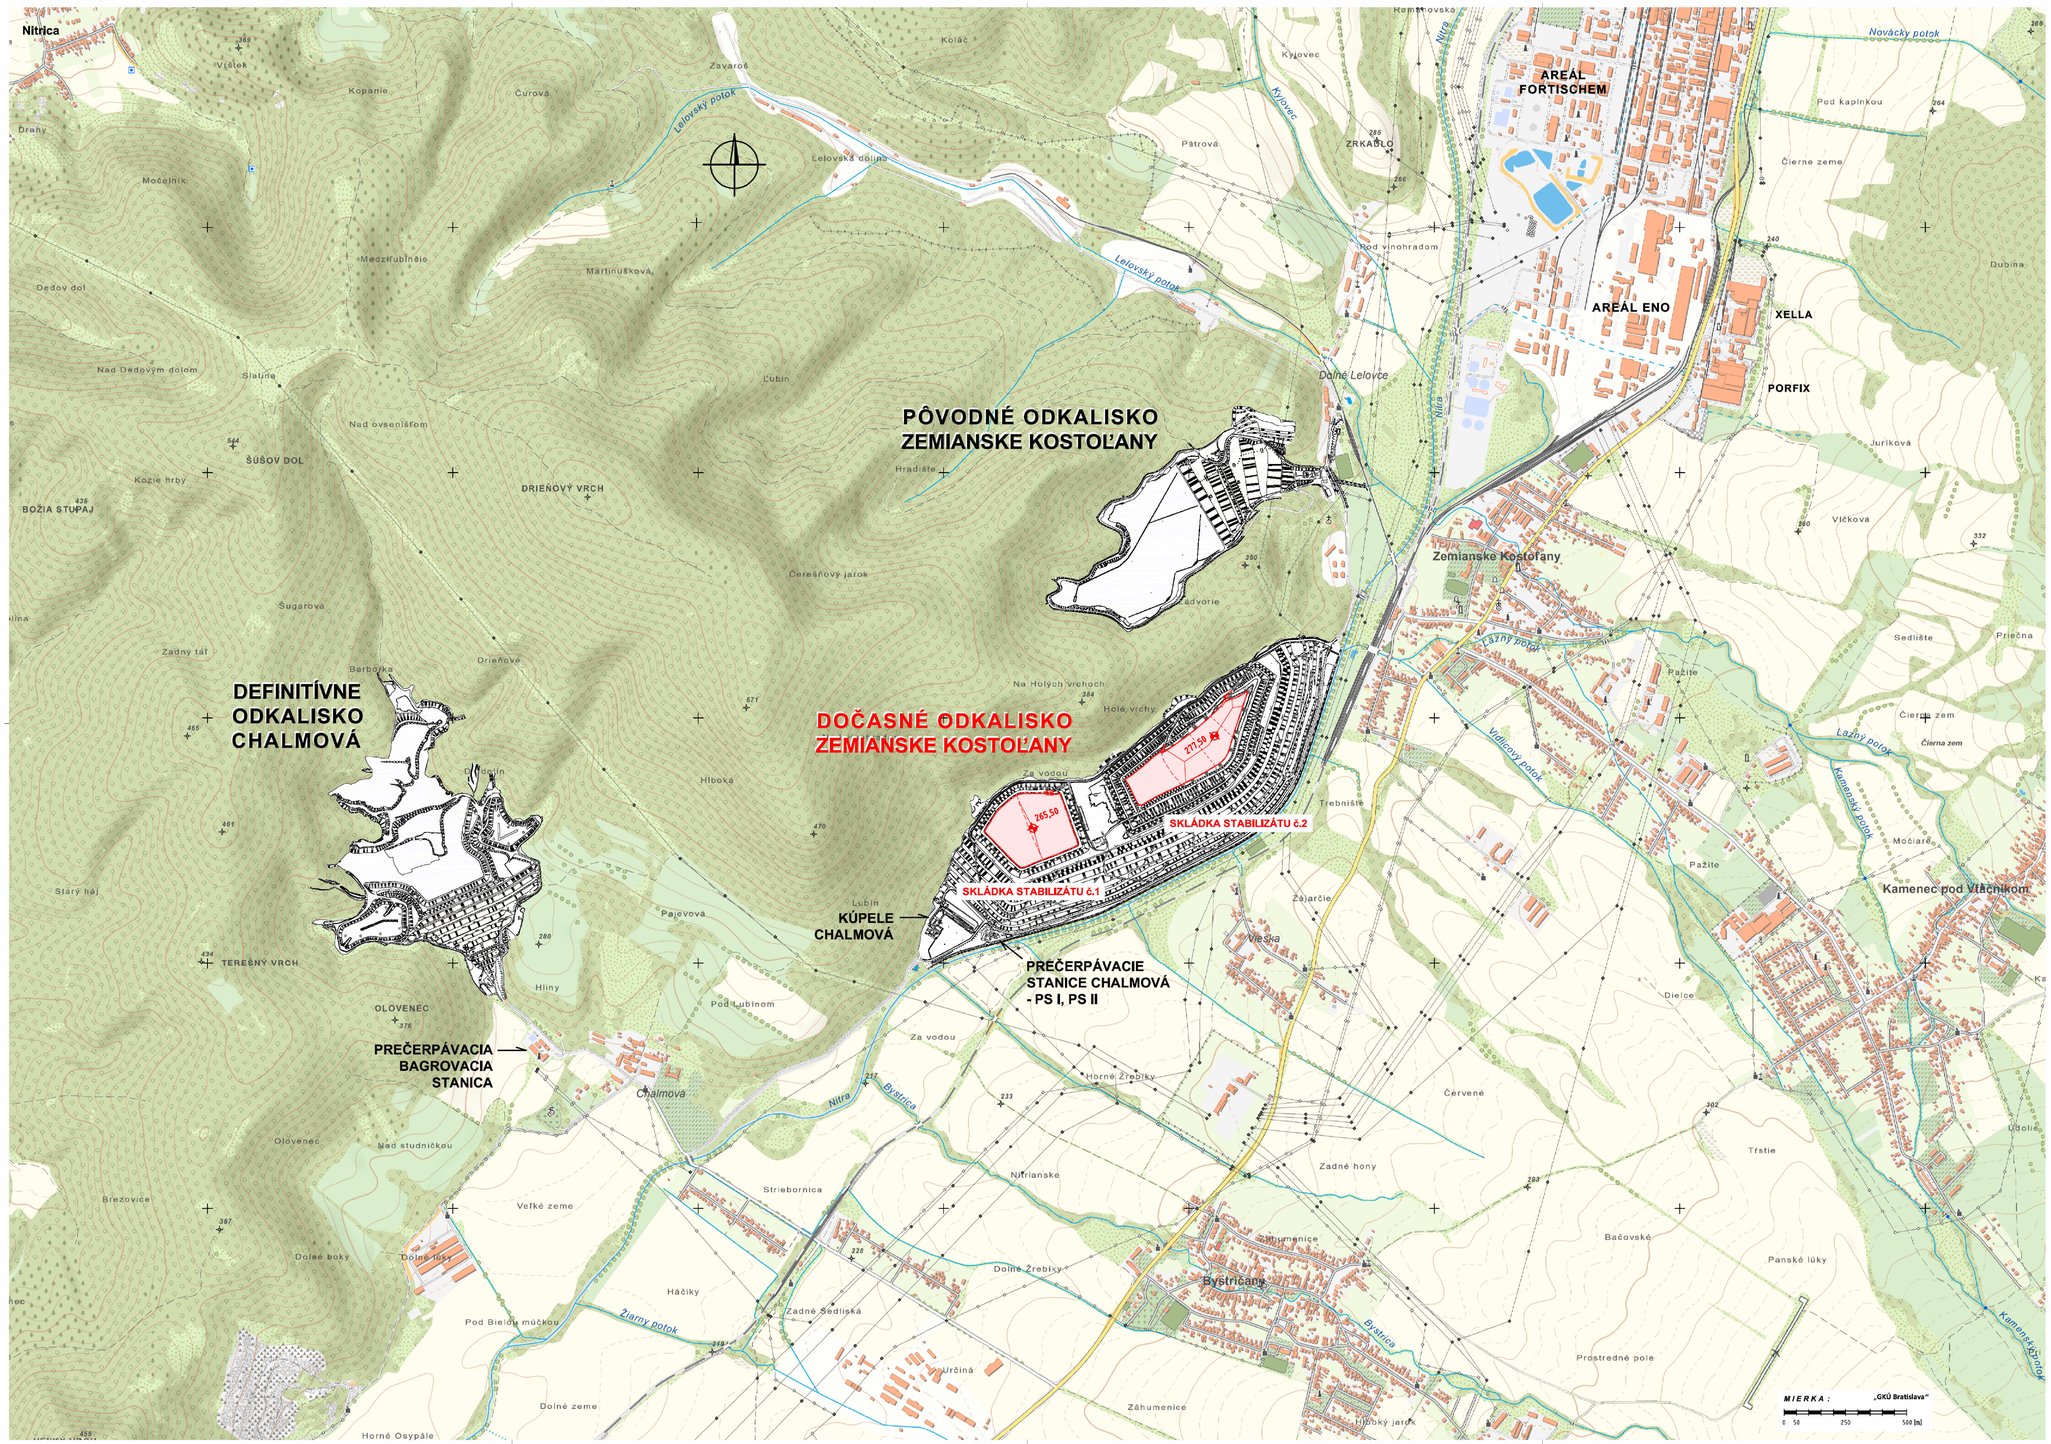

AKTUALIZÁCIA JEDNOSTUPŇOVÉHO PROJEKTU

STAV ODKALISKA A SKLÁDKY STABILIZÁTU V 01/2022

SÚRADNICOVÝ SYSTÉM : S-JTSK
VÝŠKOVÝ SYSTÉM : Bpv

SÚPRAVA :

VYPRACOVAL	ZODP. PROJEKTANT	HIP	TECHN. KONTROLA
Ing.Peter CSIRIK	Ing.Peter CSIRIK	Ing.Jozef BREZNICKÝ	Ing.Jozef BREZNICKÝ

H.E.E. CONSULT, s.r.o.
Dubový Šanec 18/B Tel.: 032-6410247
911 01 TRENČÍN Tel.: 032-6410796
www.heeconsult.sk hee@heeconsult.sk

Obec : BYSTRIČANY, ZEM. KOSTOĽANY
OBJEDNÁVATEĽ :
SE, a.s., ZÁVOD ENO, ZEMIANSKE KOSTOĽANY
Okres : PREVIDZA
Kraj : TRENČIANSKY

FORMÁT 10 A4
DÁTUM 02/2022
STUPEŇ JP
ZÁK. Č. 35829052-03-0922
ARCH. Č. 0922 - K 893

AKCIA :
DOČASNÉ ODKALISKO A SKLÁDKA STABILIZÁTU
UZAVRETIE, REKULTIVÁCIA A MONITOROVANIE SKLÁDKY

PRÍLOHA :
PREHĽADNÁ SITUÁCIA 1:10000

MIERKA: 1:10000
ČÍS.PRÍL.: C