DOČASNÉ ODKALISKO A SKLÁDKA STABILIZÁTU

UZAVRETIE, REKULTIVÁCIA A MONITOROVANIE SKLÁDKY

VYTYČOVACIE PRVKY - SKLÁDKA STABILIZÁTU č.1 :

STRED PLÁNE SKLÁDKY č.1 (S1)
VYTYČOVACIE OS č.1 - PRÍSTUPOVÁ RAMPA č.1, DĹ. 33,00 m
VYTYČOVACIE BODY č.1 (V1) - VRSTEVNICA NA KÓTE 264,00 m n.m.
VYTYČOVACIE BODY č.2 (V2) - VRSTEVNICA NA KÓTE 264,50 m n.m.
VYTYČOVACIE BODY č.3 (V3) - VRSTEVNICA NA KÓTE 265,00 m n.m.



ZOZNAM SÚRADNÍC HLAVNÝCH BODOV TRASY SKLÁDKA STABILIZÁTU č.1 – PRÍSTUPOVÁ RAMPA č.1

č. bodu	Y	X
Z01	465593. 389	1231 296. 999
K01	465584. 789	1231 311. 831

ZOZNAM SÚRADNÍC HLAVNÝCH BODOV TRASY SKLÁDKA STABILIZÁTU č.2 – PRÍSTUPOVÁ RAMPA č.2

č. bodu	Y	X
Z02	465 511. 312	1231 108. 929
TK2. 1	465 102. 942	1231 117. 425
VB2. 1	465 515. 590	1231 131. 224
K02	465 515. 216	1231 141. 460

ZOZNAM SÚRADNÍC HLAVNÝCH BODOV TRASY SKLÁDKA STABILIZÁTU č.2 – PRÍSTUPOVÁ RAMPA č.3

č. bodu	Y	X
Z03	464 438. 667	1230 890. 932
K03	464 467. 963	1230 954. 757

ZOZNAM SÚRADNÍC HLAVNÝCH BODOV TRASY SKLÁDKA STABILIZÁTU č.2 – POZDĹŽNA OS PLÁNE SKLÁDKY č.2

č. bodu	Y	X
Z04	465018. 645	1231 178. 442
TT4. 1	464 981. 313	1231 127. 501
TT4. 2	464 965. 744	1231 117. 324
TT4. 3	464 878. 185	1231 030. 899
K04	464 802. 106	1230 958. 356

ZOZNAM SÚRADNÍC HLAVNÝCH BODOV TRASY SKLÁDKA STABILIZÁTU č.1 – VRSTEVNICA NA KÓTE 264,00 m n.m.

č. bodu	Y	X
V1. 1	465597. 992	1231 530. 834
V1. 2	465574. 063	1231 501. 803
V1. 3	465556. 147	1231 474. 787
V1. 4	465535. 017	1231 506. 734
V1. 5	465503. 290	1231 498. 727
V1. 6	465501. 267	1231 473. 138
V1. 7	465502. 242	1231 447. 549
V1. 8	465530. 218	1231 421. 959
V1. 9	465551. 856	1231 395. 491
V1. 10	465571. 493	1231 369. 023
V1. 11	465592. 676	1231 353. 881
V1. 12	465612. 659	1231 338. 740
V1. 13	465642. 753	1231 346. 678
V1. 14	465670. 847	1231 354. 615

ZOZNAM SÚRADNÍC HLAVNÝCH BODOV TRASY SKLÁDKA STABILIZÁTU č.1 – VRSTEVNICA NA KÓTE 264,50 m n.m.

č. bodu	Y	X
V2. 1	465610. 691	1231 503. 691
V2. 2	465579. 791	1231 492. 988
V2. 3	465556. 896	1231 482. 286
V2. 4	465556. 864	1231 456. 697
V2. 5	465566. 842	1231 431. 107
V2. 6	465579. 934	1231 413. 462
V2. 7	465593. 026	1231 395. 816
V2. 8	465606. 747	1231 385. 722
V2. 9	465620. 469	1231 375. 628
V2. 10	465640. 532	1231 380. 959
V2. 11	465660. 595	1231 386. 211

ZOZNAM SÚRADNÍC HLAVNÝCH BODOV TRASY SKLÁDKA STABILIZÁTU č.1 – VRSTEVNICA NA KÓTE 265,00 m n.m.

č. bodu	Y	X
V3. 1	465623. 391	1231 476. 548
V3. 2	465591. 491	1231 463. 845
V3. 3	465601. 466	1231 440. 256
V3. 4	465614. 558	1231 422. 610
V3. 5	465628. 080	1231 412. 316
V3. 6	465648. 143	1231 417. 808

ZOZNAM SÚRADNÍC HLAVNÝCH BODOV TRASY SKLÁDKA STABILIZÁTU č.2 – OBVOD PLÁNE SKLÁDKY č.2

č. bodu	Y	X
705	465033. 025	1231 274. 901
TK5. 1	464990. 932	1231 252. 991
VB5. 1	464966. 238	1231 241. 723
TK5. 2	464940. 585	1231 227. 551
TK5. 2	464880. 569	1231 190. 357
VB5. 2	464846. 636	1231 170. 161
KT5. 2	464835. 768	1231 130. 098
VB5. 3	464809. 778	1231 079. 733
VB5. 3	464814. 898	1231 079. 194
KT5. 3	464808. 147	1231 038. 909
TK5. 4	464750. 068	1230 897. 582
KT5. 4	464 741. 13	1230 891. 940
KT5. 4	464768. 726	1230 889. 940
TK5. 5	464781. 191	1230 900. 931
VB5. 5	464801. 343	1230 915. 465
KT5. 5	464805. 669	1230 920. 882
TK5. 6	464832. 426	1230 900. 365
VB5. 6	464847. 034	1230 925. 514
KT5. 6	464857. 480	1230 936. 228
TK5. 7	464899. 114	1230 970. 726
VB5. 7	464907. 704	1230 987. 741
KT5. 7	464925. 832	1231 013. 106
TK5. 8	464977. 788	1231 047. 144
VB5. 8	464991. 270	1231 058. 576
KT5. 8	465003. 524	1231 069. 817
TK5. 9	465078. 163	1231 116. 387
KT5. 9	465078. 576	1231 120. 628
TK5. 9	465087. 199	1231 122. 935
K05	465 097. 584	1231 136. 455

ZOZNAM SÚRADNÍC HLAVNÝCH BODOV TRASY SKLÁDKA STABILIZÁTU č.2 – VRSTEVNICA NA KÓTE 277,00 m n.m.

č. bodu	Y	X
V4. 1	465035. 967	1231 134. 785
V4. 2	465056. 063	1231 175. 963
V4. 3	465 076. 160	1231 217. 142
V4. 4	465051. 458	1231 206. 401
V4. 5	465041. 190	1231 215. 069
V4. 6	465015. 513	1231 206. 590
V4. 7	464989. 585	1231 206. 312
V4. 8	464963. 656	1231 206. 029
V4. 9	464941. 889	1231 177. 149
V4. 10	464920. 122	1231 148. 269
V4. 11	464900. 627	1231 150. 839
V4. 12	464889. 173	1231 135. 834
V4. 13	464877. 720	1231 120. 829
V4. 14	464867. 381	1231 096. 951
V4. 15	464857. 041	1231 073. 073
V4. 16	464846. 702	1231 055. 193
V4. 17	464835. 471	1231 031. 805
V4. 18	464 824. 239	1231 008. 418
V4. 19	464813. 009	1230 985. 044
V4. 20	464806. 780	1230 963. 956
V4. 21	464801. 735	1230 955. 301
V4. 22	464794. 123	1230 935. 721
V4. 23	464776. 833	1230 905. 098
V4. 24	464805. 379	1230 931. 587
V4. 25	464814. 785	1230 936. 644
V4. 26	464823. 864	1230 939. 574
V4. 27	464833. 263	1230 943. 629
V4. 28	464840. 536	1230 947. 965
V4. 29	464857. 667	1230 963. 380
V4. 30	464874. 798	1230 990. 795
V4. 31	464891. 929	1231 018. 210
V4. 32	464906. 465	1231 029. 142
V4. 33	464921. 000	1231 046. 074
V4. 34	464935. 539	1231 063. 007
V4. 35	464 947. 778	1231 076. 592
V4. 36	464973. 778	1231 076. 592
V4. 37	464994. 305	1231 111. 853
V4. 38	465014. 873	1231 125. 739
V4. 39	465035. 420	1231 140. 262

ZOZNAM SÚRADNÍC A VÝŠOK PEVNÝCH BODOV

označ.	Y	X	Z
PZB32	464790. 873	1231 087. 140	270. 083
PZB36	464847. 935	1231 203. 747	270. 397
PZB40	465027. 662	1231 202. 776	271. 657
PZB43	465639. 368	1231 664. 799	262. 629
PZB47	465748. 503	1231 565. 884	262. 684

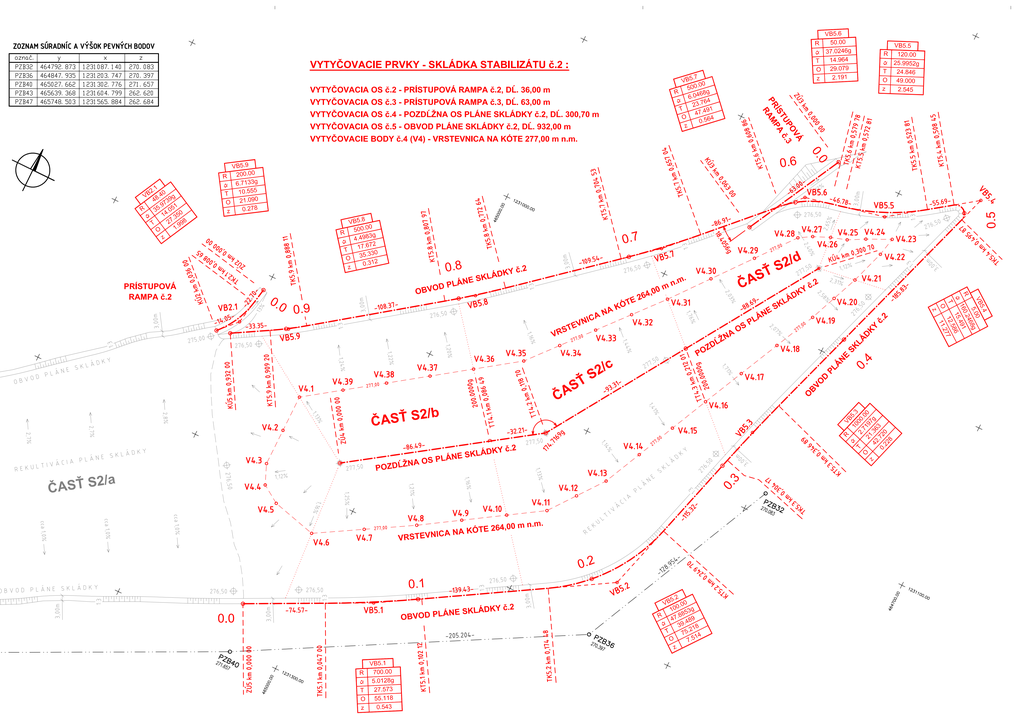

AKTUALIZÁCIA JEDNOSTUPŇOVÉHO PROJEKTU

STAV ODKALISKA A SKLÁDKY STABILIZÁTU V 01/2022

SÚRADNICOVÝ SYSTÉM : S-JTSK
VÝŠKOVÝ SYSTÉM : Bpv
NÁLEŽITOSTAMI A PRESNOSŤOU ZODPOVEDÁ PREDPISOM

SÚPRAVA

VYPRACOVAL	AUTORIZ. GEODET	HIP	TECHN. KONTROLA
Ing.Mgr.Milan MIKUŠ	Ing.Mgr.Milan MIKUŠ	Ing. Jozef BAČOVČÍK	Ing. Jozef BAČOVČÍK
Obec : BYSTRČANY, ZEM. KOSTOLANY		OBJEDNÁVATEĽ	SE, a.s., ZÁVOD ENG. ZEMIANSKE KOSTOĽANY
Okres : PREVÓZA			
Kraj : TRENČIANSKY			

AKCIA : DOČASNÉ ODKALISKO A SKLÁDKA STABILIZÁTU UZAVRETIE, REKULTIVÁCIA A MONITOROVANIE SKLÁDKY

PRÍLOHA : E. STAVEBNÁ ČASŤ VYTYČOVACÍ VÝKRES

FORMÁT	10 A4
DÁTUM	02/2022
STUPEŇ	P
ZÁK. Č.	35829052-03-5922
ARCH. Č.	0922 - K 899
MIERKA: 1:1000	ČÍS.PRÍL. E.3

H.E.E. CONSULT, a.r.o.
Dolný Šianec 3678 tel.: 032-6478741
911 01 TRENČÍN tel.: 032-6478799
www.heeconsult.sk hee@heeconsult.sk