UZAVRETIE A REKULTIVÁCIA – PLÁŇ SKLÁDKY č.1
PRIEČNE REZY

M 1:1000/500

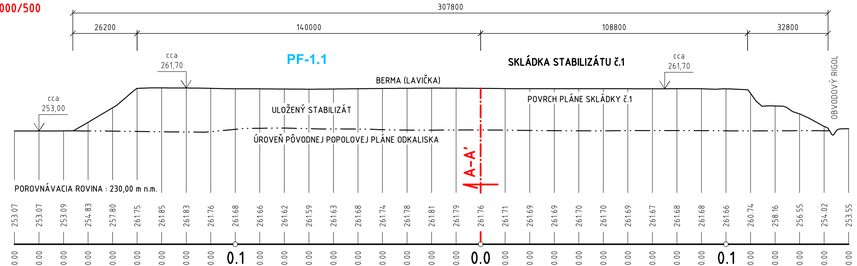

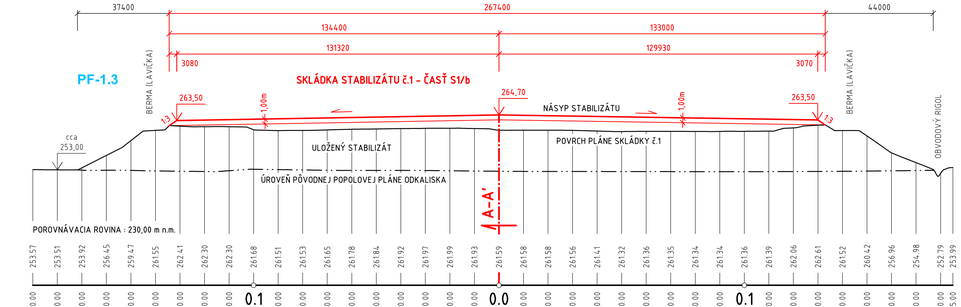

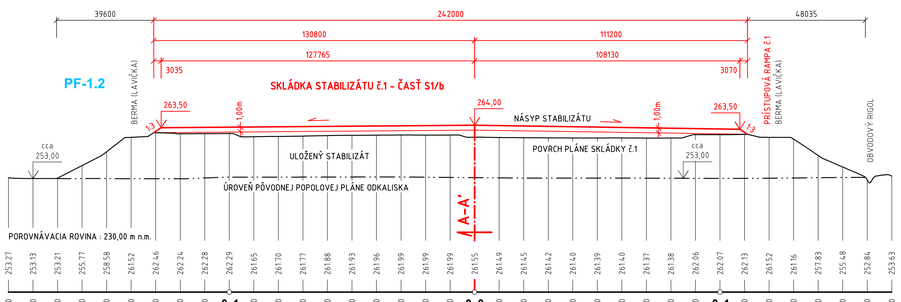

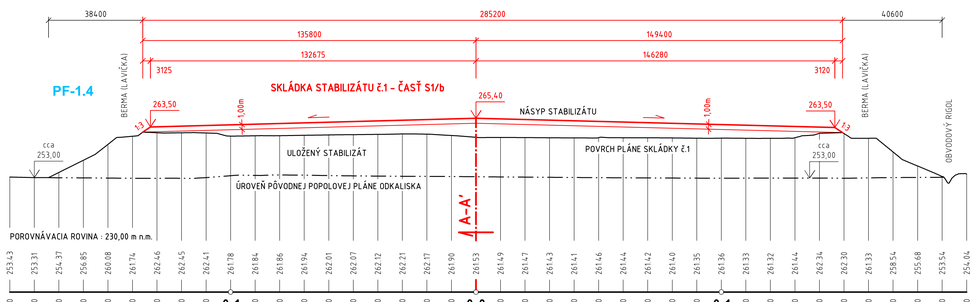

AKTUALIZÁCIA JEDNOSTUPŇOVÉHO PROJEKTU

STAV ODKALISKA A SKLÁDKY STABILIZÁTU V 01/2022

VÝŠKOVÝ SYSTÉM : Bpv

SÚPRAVA :

VYPRACOVAL	ZODP. PROJEKTANT	HIP	TECHN. KONTROLA
Ing.Peter CSIRIK	Ing.Peter CSIRIK	Ing.Jozef BREZNICKÝ	Ing.Jozef BREZNICKÝ

H.E.E. CONSULT, s.r.o.
Dolný Šianec 18/B tel.: 032-6410247
911 01 TRENČÍN tel.: 032-6410766
www.heeconsult.sk hee@heeconsult.sk

Obec : BYSTRIČANY, ZEM. KOSTOLANY

Okres : PRIEVIDZA

Kraj : TRENČIANSKY

OBJEDNÁVATEĽ :
SE, a.s., ZÁVOD ENO, ZEMIANSKE KOSTOLANY

FORMÁT: A4

DÁTUM: 02/2022

STUPEŇ: JP

ZÁK. Č.: 35829052-03-0922

ARCH. Č.: 0922 - K 903

AKCIA :
DOČASNÉ ODKALISKO A SKLÁDKA STABILIZÁTU UZAVRETIE, REKULTIVÁCIA A MONITOROVANIE SKLÁDKY

PRÍLOHA :
E. STAVEBNÁ ČASŤ PRIEČNE REZY

MIERKA: 1:1000/500

ČÍS.PRÍL.: **E.7**