UZAVRETIE A REKULTIVÁCIA - PLÁŇ SKLÁDKY Č.2
PRIEČNE REZY

M 1:1000/500

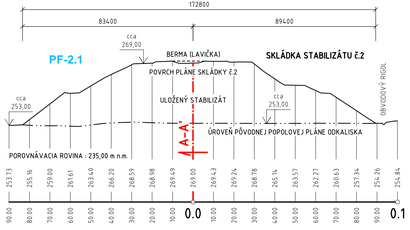

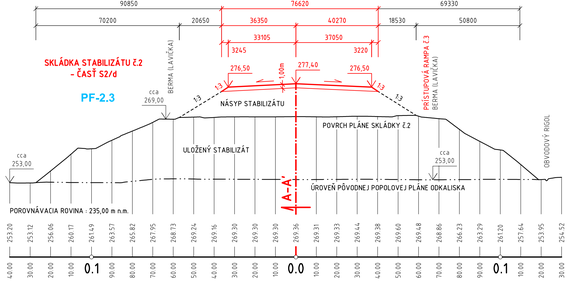

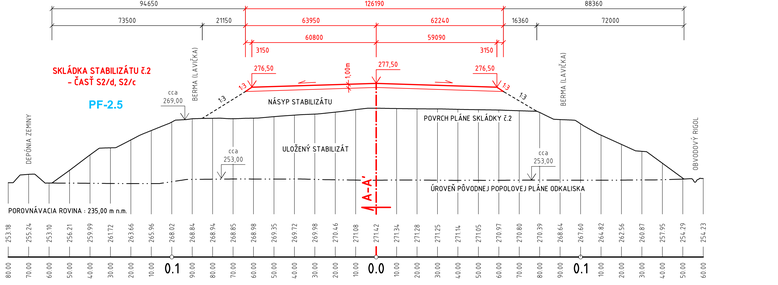

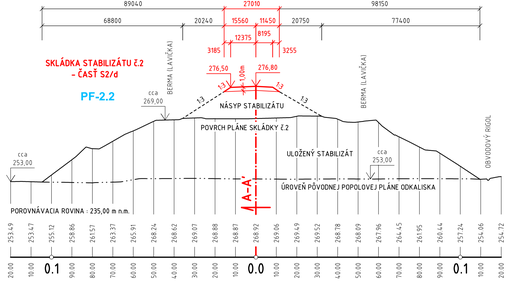

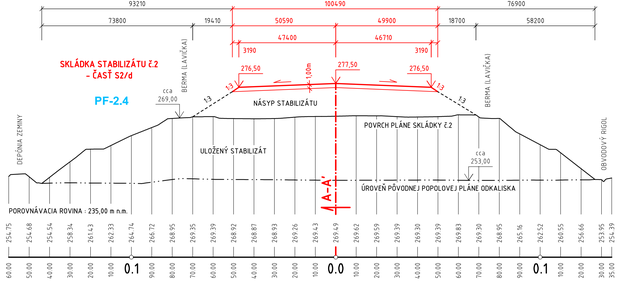

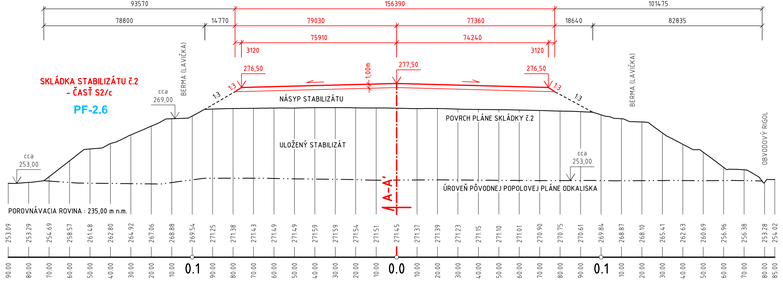

AKTUALIZÁCIA JEDNOSTUPŇOVÉHO PROJEKTU
STAV ODKALISKA A SKLÁDKY STABILIZÁTU V 01/2022

VÝŠKOVÝ SYSTÉM : Bpv

SÚPRAVA :

ZÁK. Č.: 35829052-03-0922
ARCH. Č.: 0922 - K 903

MIERKA: 1:1000/500
ČÍS.PRÍL.: E.7

3/5