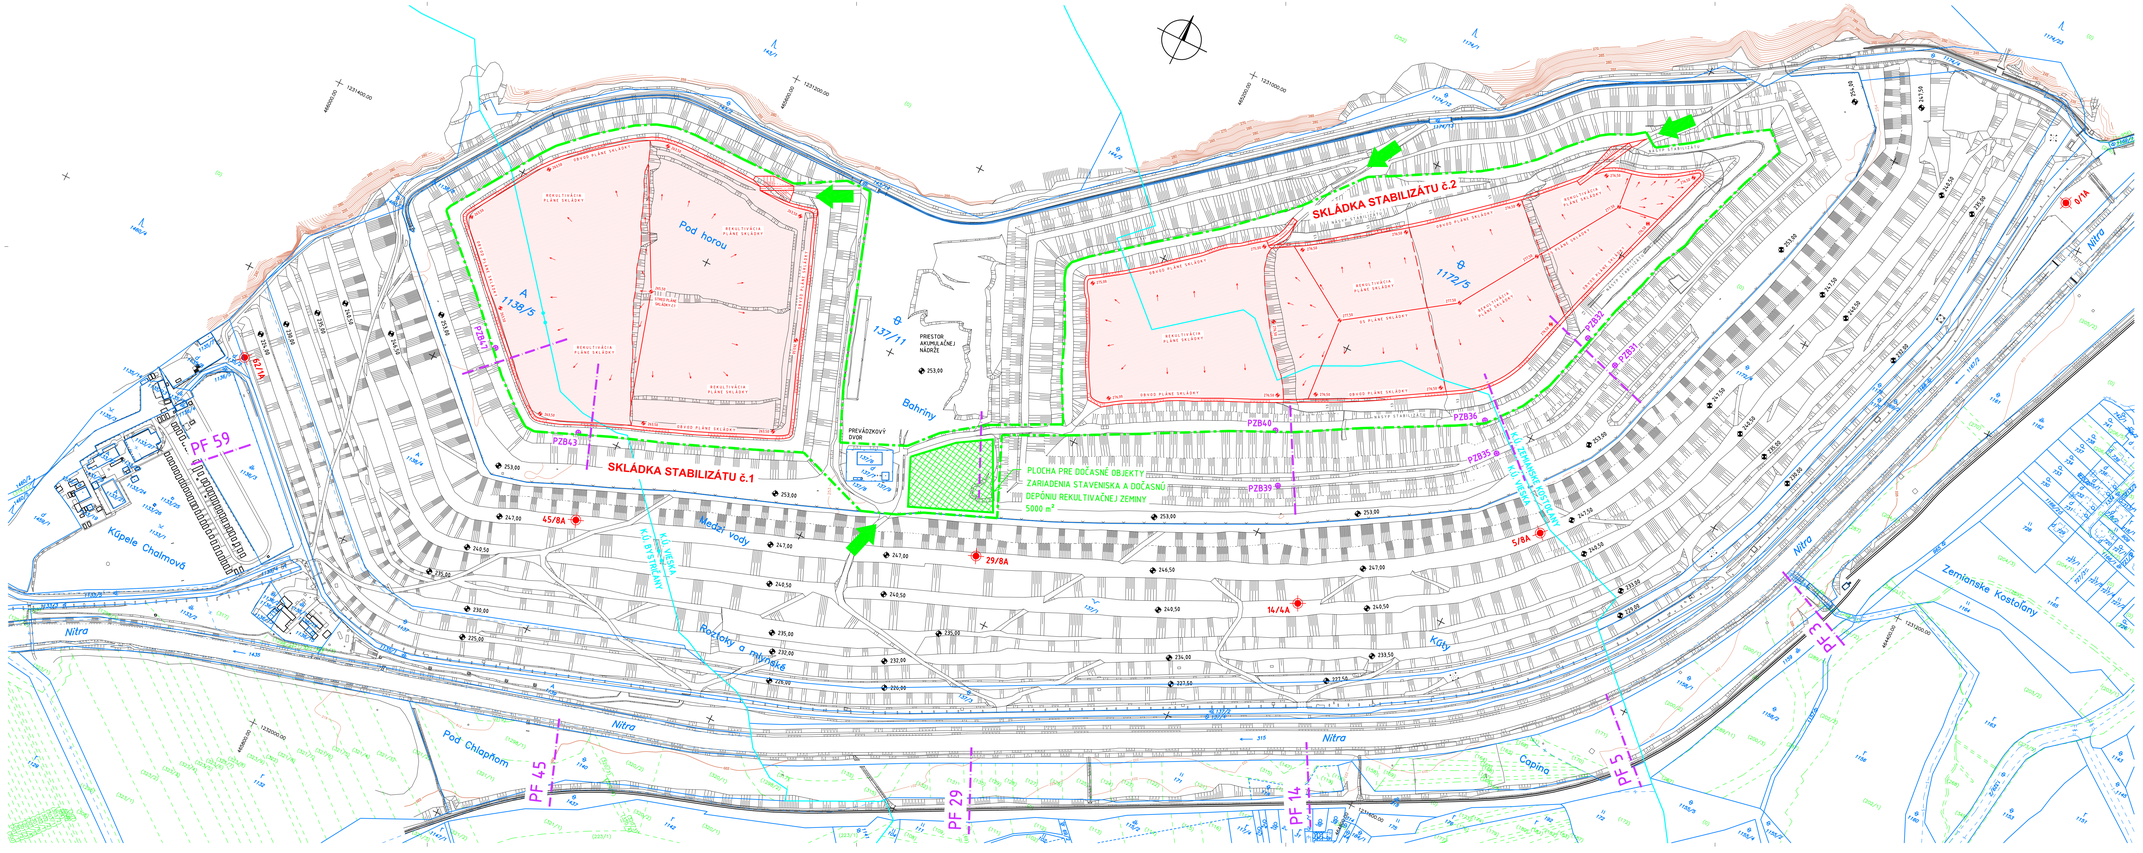

ZOZNAM SÚRADNÍC A VÝŠOK POZOROVACÍCH BODOV

označ.	y	x	z
PZB31	464757. 466	1231099. 453	262. 887
PZB32	464792. 873	1231087. 140	270. 083
PZB35	464823. 556	1231227. 820	262. 673
PZB36	464847. 935	1231203. 747	270. 397
PZB39	465001. 790	1231350. 290	262. 700
PZB40	465027. 662	1231302. 776	271. 657
PZB43	465639. 368	1231604. 799	262. 620
PZB47	465748. 503	1231565. 884	262. 684

ZOZNAM SÚRADNÍC A VÝŠOK POZOROVACÍCH SOND

označ. sondy	y	x	kóta pažnice [m n. m.]	hĺbka sondy [m]
0/1A	464431. 260	1230762. 400	227. 180	8. 80
5/8A	464750. 900	1231279. 130	248. 000	27. 90
14/4A	464933. 560	1231445. 360	241. 290	23. 05
29/8A	465236. 720	1231542. 180	247. 750	28. 47
45/8A	465603. 790	1231682. 760	247. 620	31. 80
62/1A	465964. 980	1231682. 390	220. 190	8. 95

LEGENDA:

- VSTUP NA STAVENISKO
- OHRANIČENIE STAVENISKA
- PLOCHA PRE DOČASNÉ OBJEKTY ZARIADENIA STAVENISKA A DOČASNÚ DEPÓNIU REKULTIVAČNEJ ZEMINY 5000 m²
- PZB47 POZOROVACIE BODY PRE ZISŤOVANIE SADANIA TELESA SKLÁDKY (8 ks)
- 62/1A POZOROVACIE SONDY PRE ZISŤOVANIE ÚROVNE HLADINY A KVALITY PODZEMNEJ VODY (6 ks)
- KATASTRÁLNA MAPA (PARCELY REGISTRA "C")
- MAPA URČENÉHO OPERÁTU (PARCELY REGISTRA "E")

POZNÁMKA:

PLOCHY UZAVRETIA A REKULTIVÁCIE PLÁNE SKLÁDKY STABILIZÁTU č.1 A č.2 SÚ V CELOM ROZSAHU SITUOVANÉ NA PARCELÁCH REGISTRA "C" (K.Ú. BYSTRIČANY č.1138/5, K.Ú. VIESKA č.137/11, K.Ú. ZEMIANSKE KOSTOĽANY č.1172/5)

AKTUALIZÁCIA JEDNOSTUPŇOVÉHO PROJEKTU

STAV ODKALISKA A SKLÁDKY STABILIZÁTU V 01/2022

SÚRADNICOVÝ SYSTÉM: S-JTSK
VÝŠKOVÝ SYSTÉM: Bpv

SÚPRAVA:

VYPRACOVAL: Ing.Peter CSIRIK	ZODP. PROJEKTANT: Ing.Peter CSIRIK	MIP: Ing.Jozef BREZNICKÝ	TECHN. KONTROLA: Ing.Jozef BREZNICKÝ	H.E.E. CONSULT, s.r.o. Ondrej Šlanec 18/B 911 01 TRENČÍN www.heeconsult.sk tel.: 032-6410247 tel.: 032-6410796 hee@heeconsult.sk
Obec: BYSTRIČANY, ZEM. KOSTOĽANY		OBJEDNÁVATEĽ: SE, a.s., ZÁVOD ENO, ZEMIANSKE KOSTOĽANY		FORMÁT: 9 A4
Okres: PREVIDZA				DÁTUM: 02/2022
Kraj: TRENČIANSKY				STUPEŇ: JP
AKCIA: DOČASNÉ ODKALISKO A SKLÁDKA STABILIZÁTU UZAVRETIE, REKULTIVÁCIA A MONITOROVANIE SKLÁDKY				ZÁK. Č.: 35829052-03-0922 ARCH. Č.: 0922 - K 907
PRÍLOHA: F. PROJEKT ORGANIZÁCIE VÝSTAVBY SITUÁCIA OHRANIČENIA STAVENISKA A MONITOROVACÍCH OBJEKTOV				MIERKA: 1:2000 ČÍS.PRÍL.: F.2