




ZMENY A DOPLNKY č. 7 ÚPN-SÚ ZLATÁ IDKA

NÁVRH

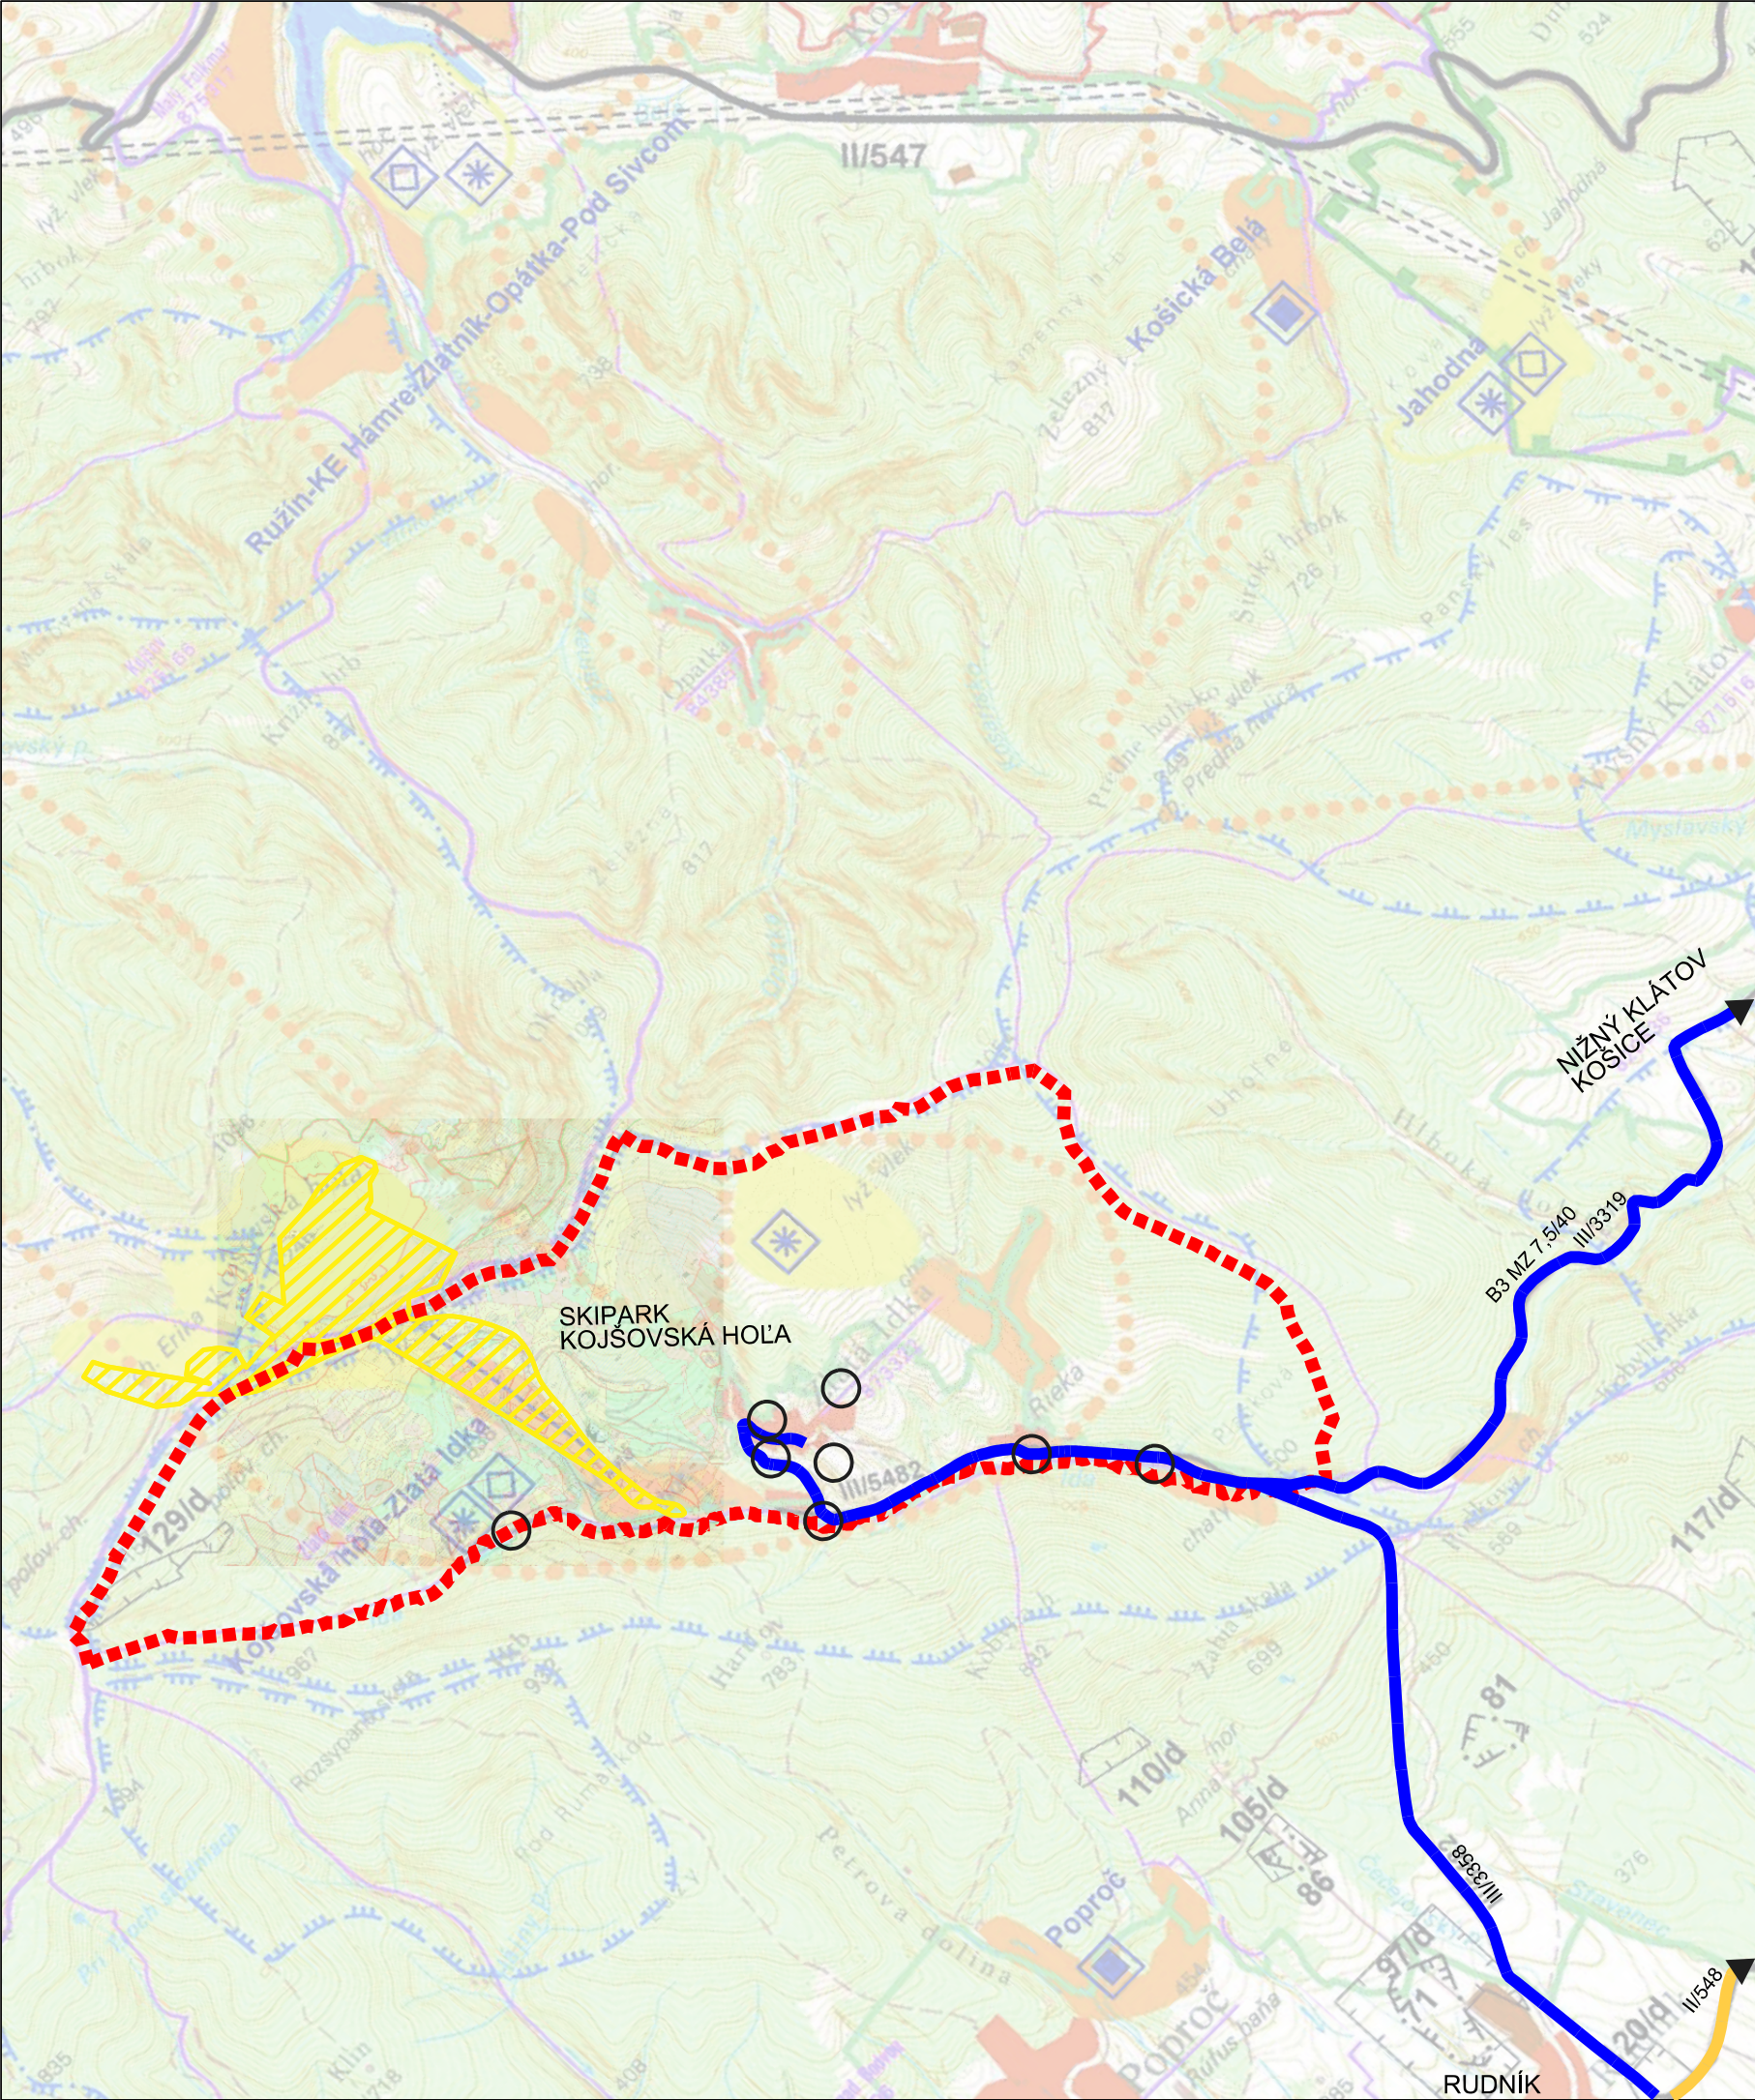

M 1 : 50 000

LEGENDA

STAV	NÁVRH	
		HRANICA KATASTRÁLNEHO ÚZEMIA
		REKREAČNÉ ÚZEMIE, PLOCHY ŠPORTU, LYŽIARSKÉ TRATE
		CESTA III. TRIEDY FUNKČNEJ TRIEDY B3, MIESTNA ZBERNÁ KOMUNIKÁCIA
		CESTA II. TRIEDY
		RIEŠENÉ LOKALITY OBYTNÉHO A REKREAČNÉHO ÚZEMIA Zač č.7 ÚPN-SÚ ZLATÁ IDKA

Osoba s odbornou spôsobilosťou pre obstarávanie ÚPP a ÚPD Ing. Martin Hudec, registračné číslo 438

URBAN studio s.r.o. PROJEKTOVÁ KANCELÁRIA	URBANIZMUS-ÚZEMNÝ PLÁN-EKOLÓGIA-ŽIVOTNÉ PROSTREDIE Košice, Letná ul. č. 45, www.urban.sk, urban@urban.sk	dátum spracovania: 2023
názov dokumentácie:	ZMENY A DOPLNKY č. 7 ÚPN-SÚ ZLATÁ IDKA	1
názov výkresu:	ŠIRŠIE VZŤAHY	
hlavný riešiteľ: ING. ARCH. D. HUDEC	projektanti: Ing. arch. Michaela Nováková, Ing. arch. Kristián Nebehaj	
ARCHIGRAPH	grafika: Ing. arch. Michaela Nováková, Ing. arch. Kristián Nebehaj ARCHITEKTONICKO-GRAFICKÉ ŠTÚDIO, Letná 45, 041 91 Košice	mlierka: 1:50 000