


ÚZEMNÝ PLÁN OBCE BUDČA

ZMENY A DOPLNKY č. 10

OCHRANA PÔDNEHO FONDU - LEGENDA

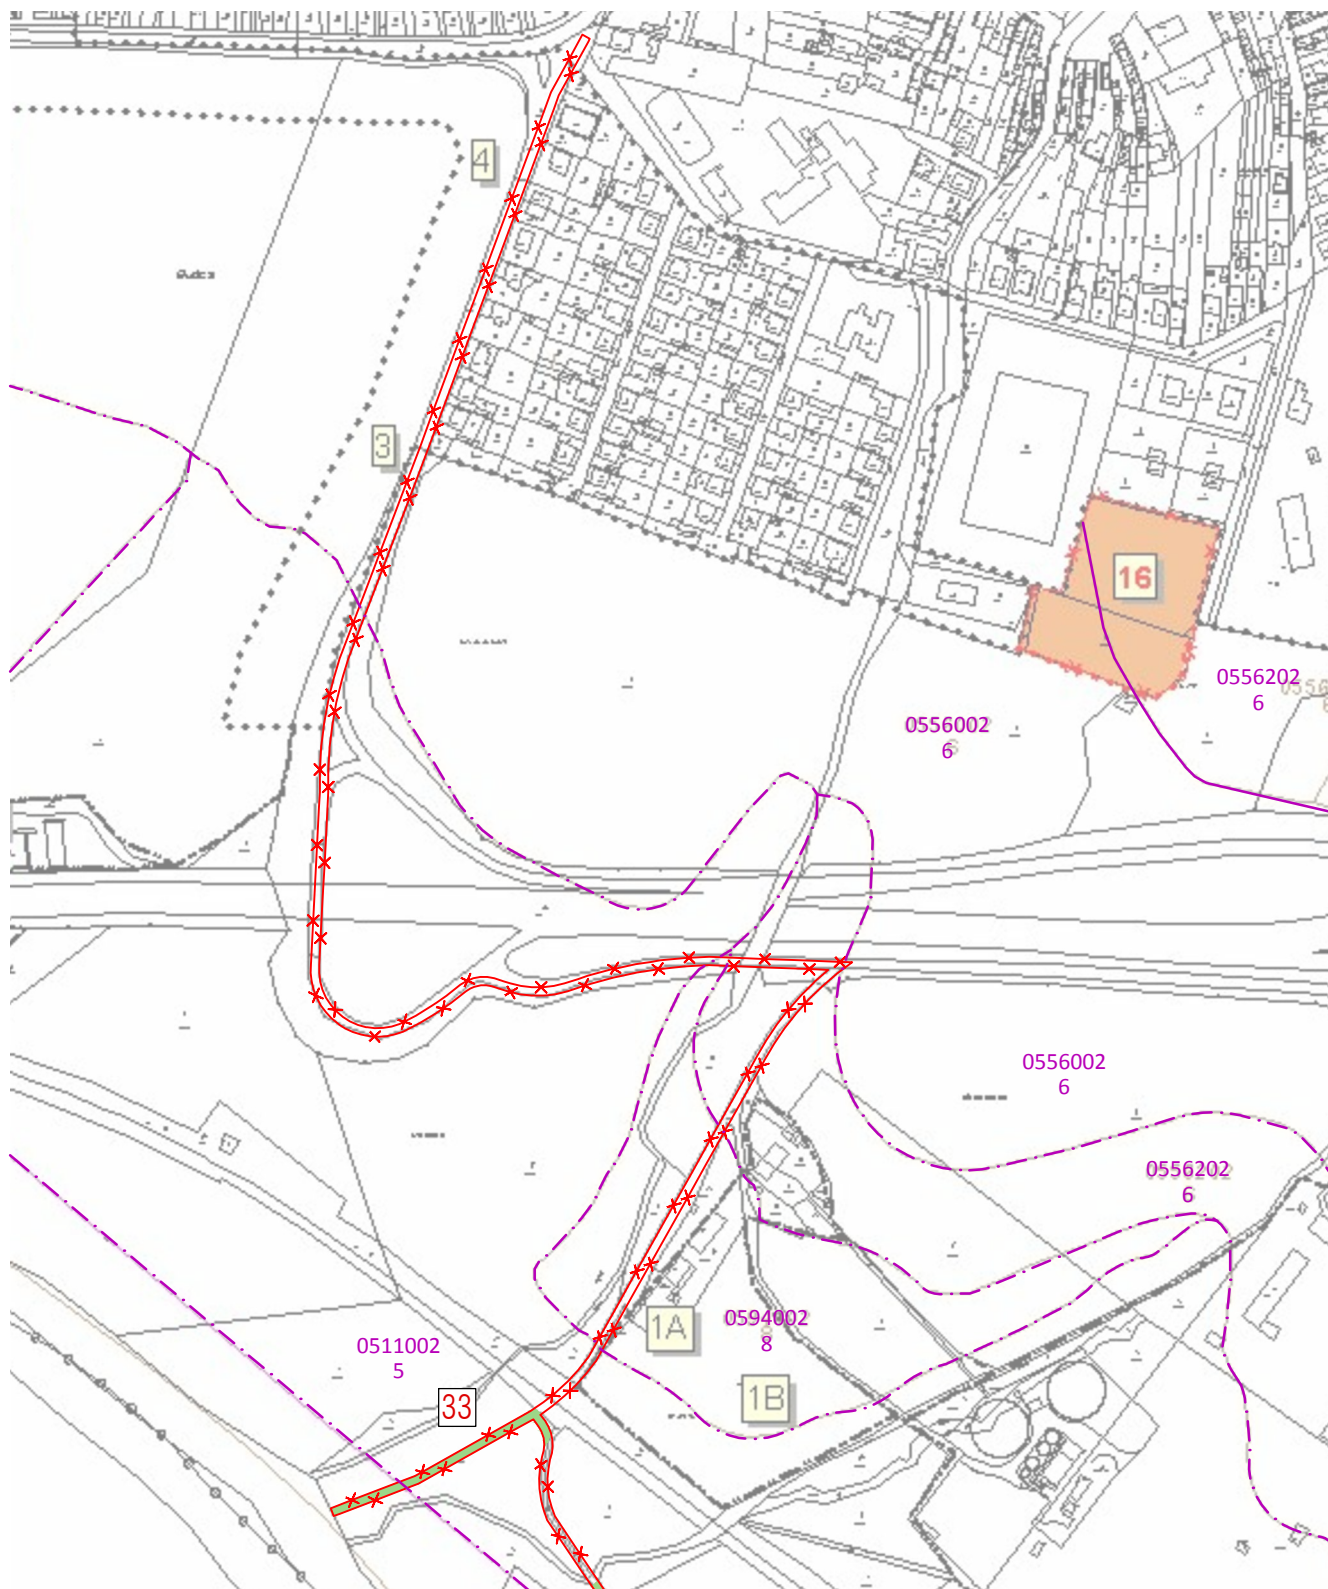

SPRACOVATEĽ:


e R STAR s.r.o.

PROJEKTOVÁ A REALITNÁ KANCELÁRIA, TEL. 048/ 429 99 08
TRIEDA SNP č. 75 * 974 01 BANSKÁ BYSTRICA

ZÁK. ČÍSLO:

DÁTUM: 08.2023

OBSTARÁVATEĽ: Obec BUDČA

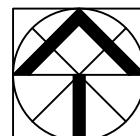

HLAVNÝ RIEŠITEĽ

Ing. arch. Vladimír Paško

číslo paré

SPOLUPRÁCA

Ing. arch. Ivica Gašparovičová

VYHODNOTENIE ZÁBEROV P.P.

Mgr. Kristína Kubšová

1 : 5 000

číslo výkresu

6c