
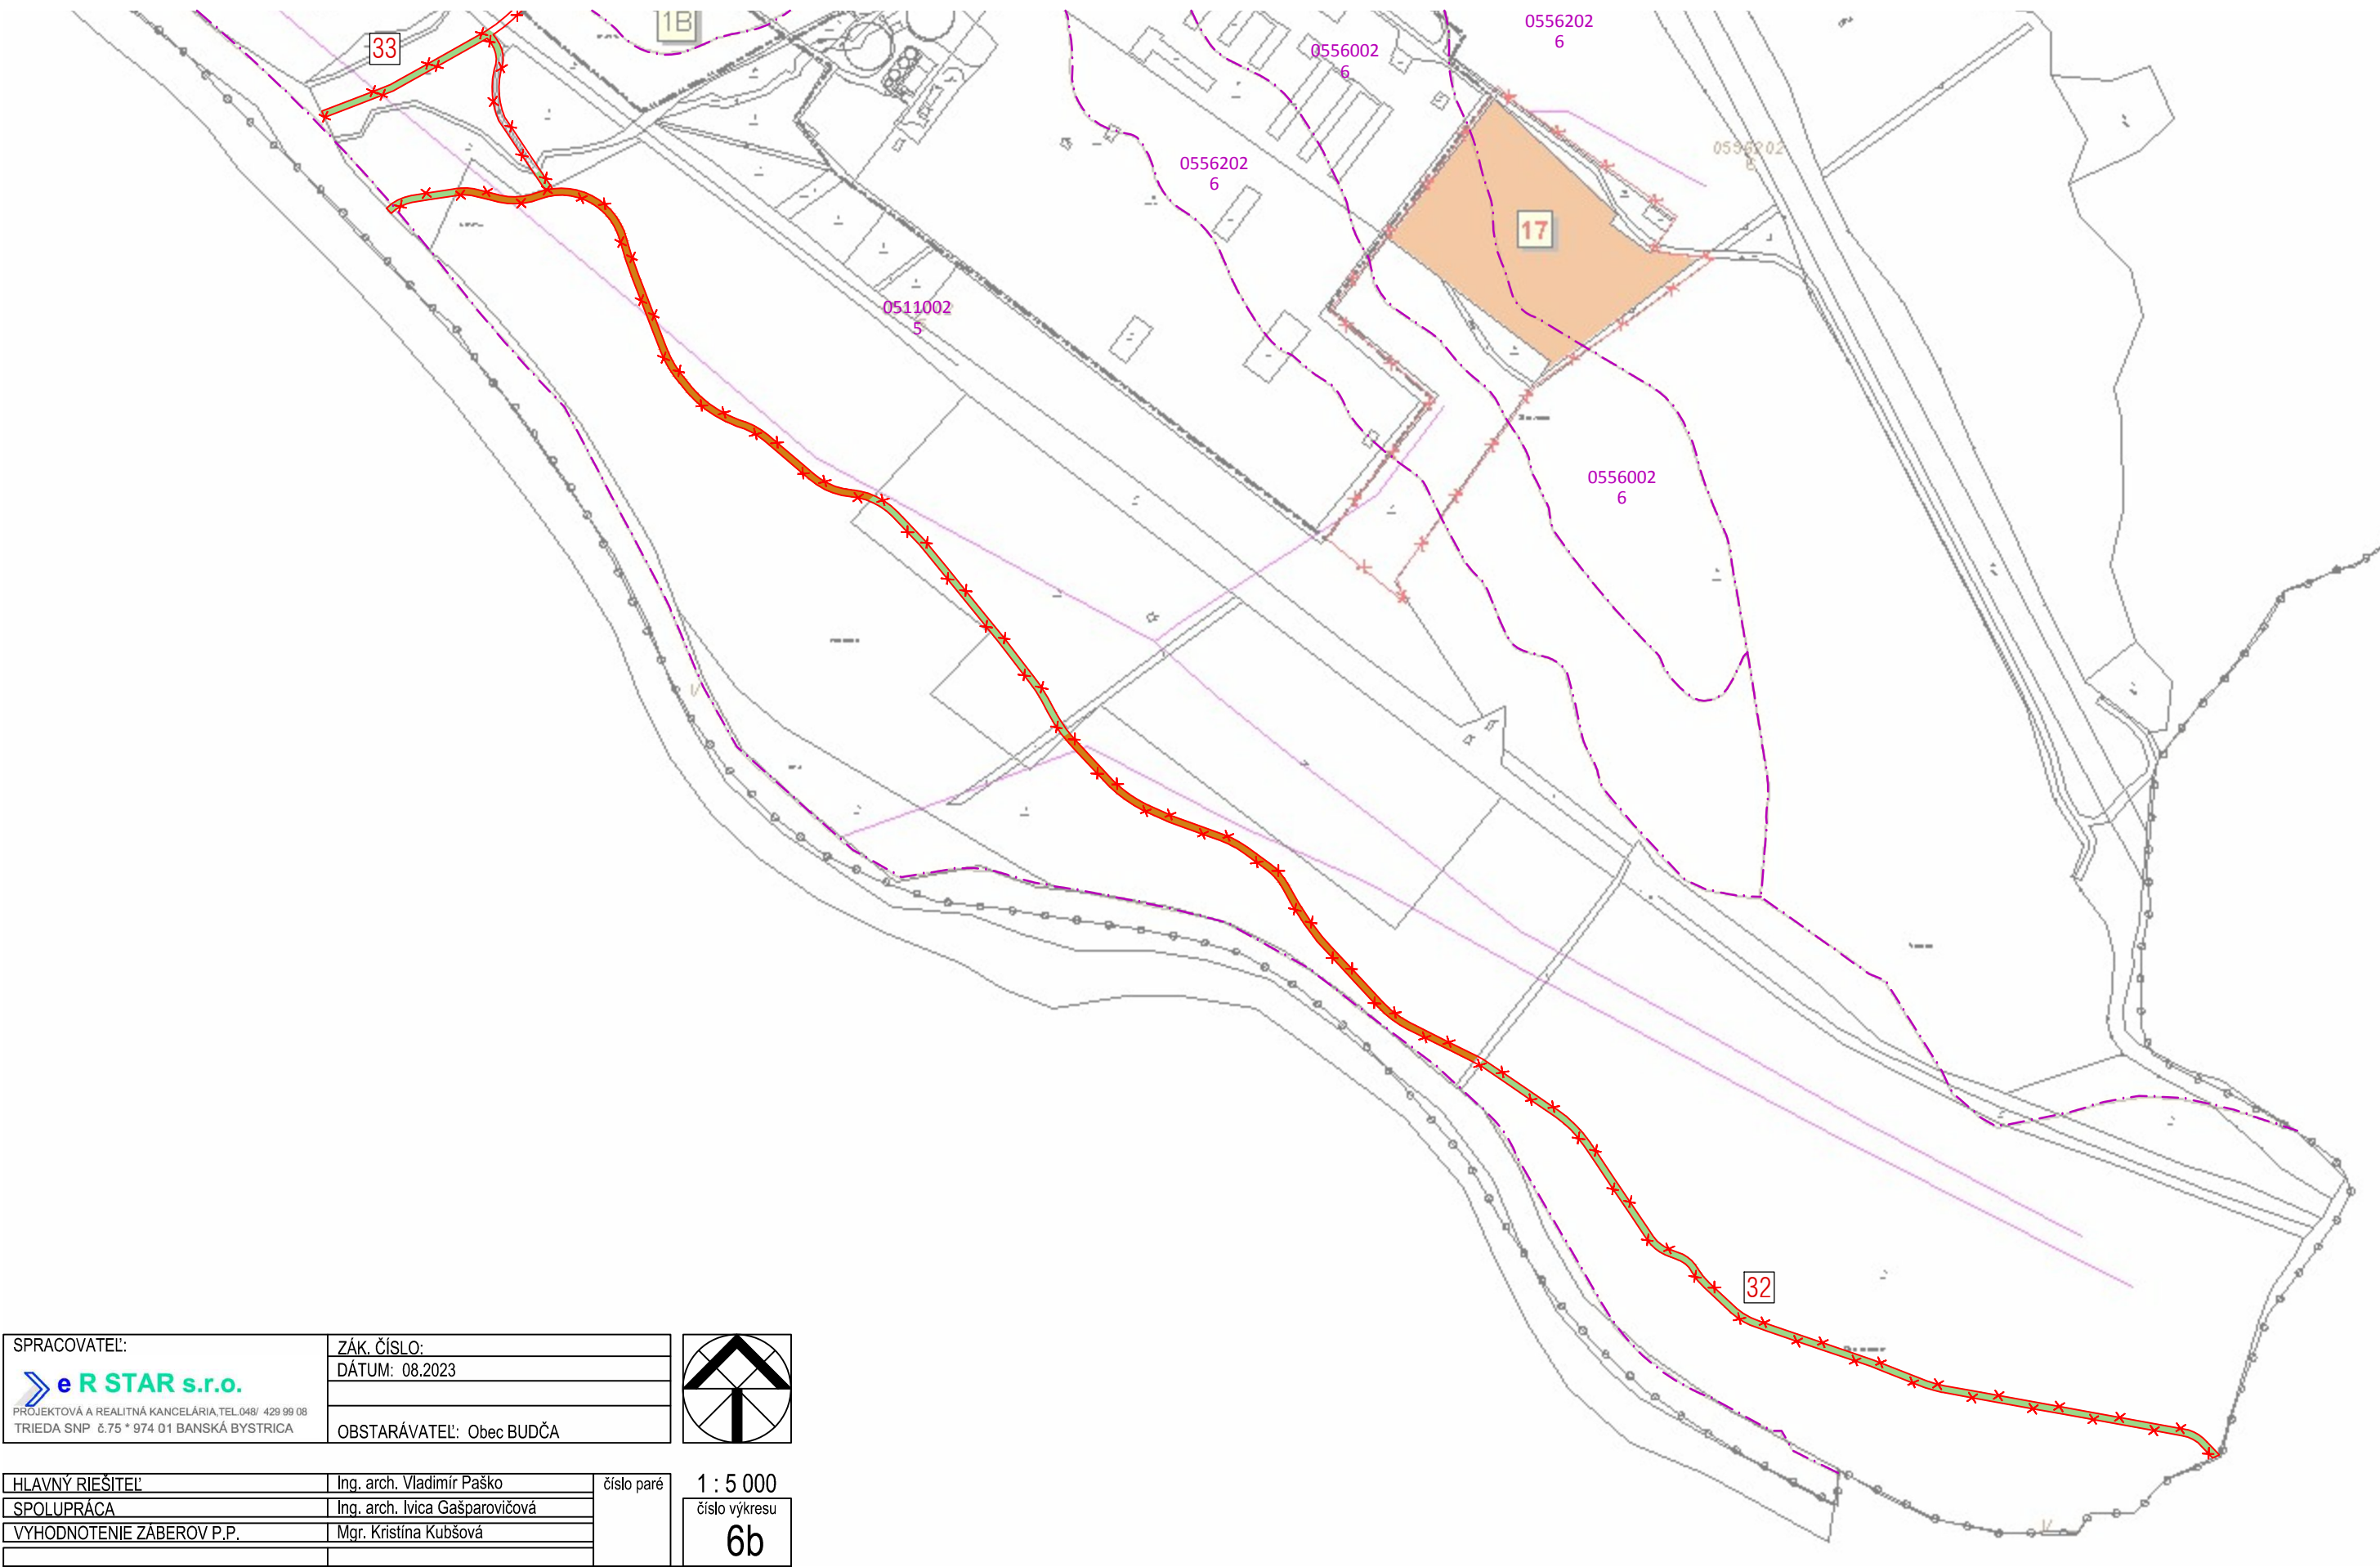


ÚZEMNÝ PLÁN OBCE BUDČA

ZMENY A DOPLNKY č. 10

OCHRANA PŮDNEHO FONDU

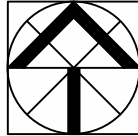

SPRACOVATEĽ:		ZÁK. ČÍSLO:	
 PROJEKTOVÁ A REALITNÁ KANCELÁRIA, TEL. 048/ 429 99 08 TRIEDA SNP 6.75 * 974 01 BANSKÁ BYSTRICA		DÁTUM: 08.2023	
		OBSTARÁVATEĽ: Obec BUDČA	

HLAVNÝ RIEŠITEĽ	Ing. arch. Vladimír Paško	číslo paré	1 : 5 000 číslo výkresu 6b
SPOLUPRÁCA	Ing. arch. Ivica Gašparovičová		
VYHODNOTENIE ZABEROV P.P.	Mgr. Kristína Kubšová		