

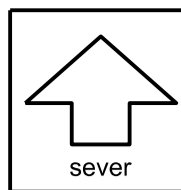
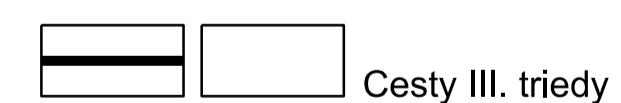
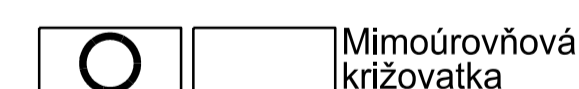
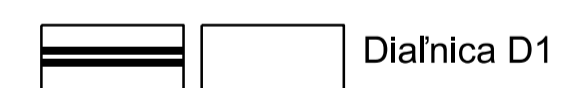


ÚZEMNÝ PLÁN OBCÍ - ĎURKOV, OLŠOVANY, SVINICA

ZMENY A DOLPNKY č. 1
OBEC ĎURKOV
NÁVRH

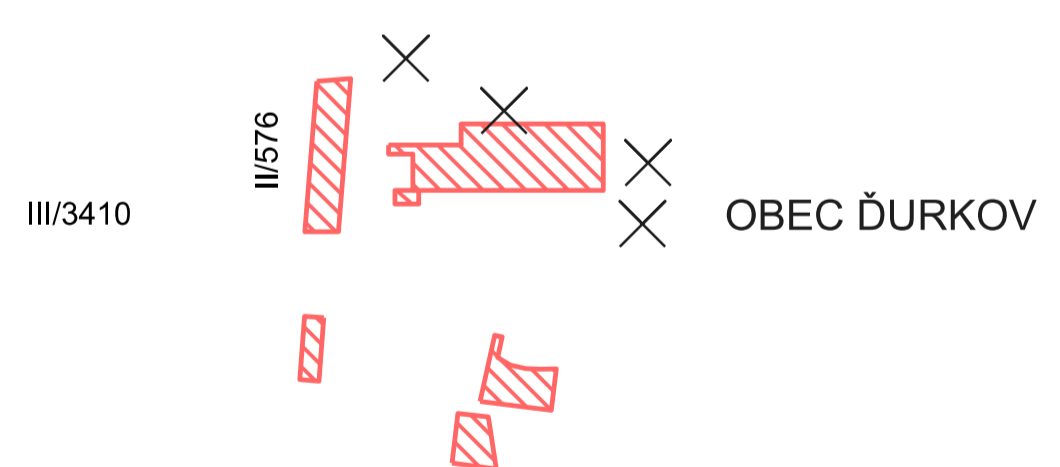

M 1 : 25 000

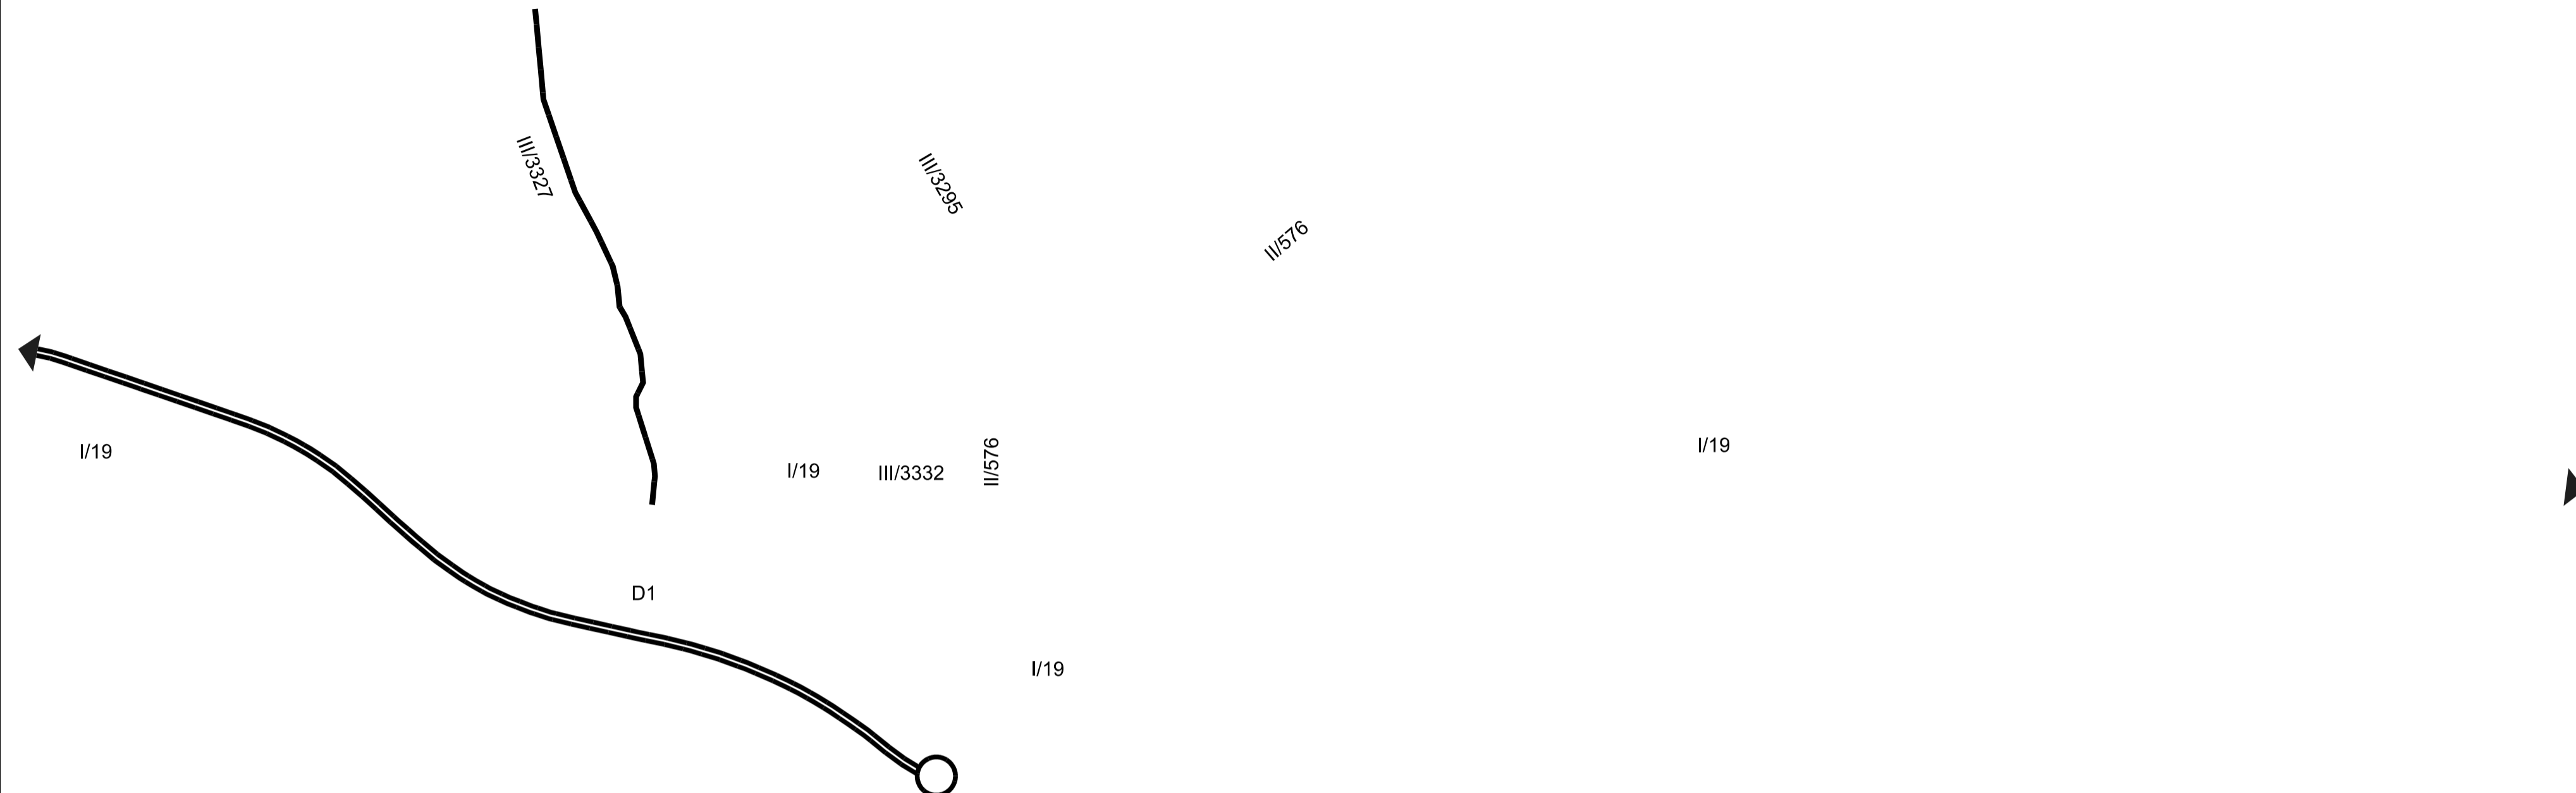

Osoba s odbornou spôsobilosťou pre obstarávanie ÚPP a ÚPD Ing. Martin Hudec, registračné číslo 438

URBAN studio s.r.o. PROJEKTOVÁ KANCELÁRIA	URBANIZMUS-ÚZEMNÝ PLÁN-EKOLÓGIA-ZIVOTNÉ PROSTREDIE Košice, Letná ul. č. 45, www.urban.sk, urban@urban.sk	dátum spracovania: 2023
názov dokumentácie:	ÚPN obcí Ďurkov, Olšovany a Svinica ZMENY A DOPLNKY č. 1 obce Ďurkov - NÁVRH	2
názov výkresu:	KOMPLEXNÝ NÁVRH FUNKČNÉHO VYUŽITIA RIEŠENÝCH OBCÍ	
hlavný riešiteľ: ING. ARCH. D. HUDEC	projektanti: Ing. arch. D. Hudec, Ing. arch. K. Nebehaj	
ARCHIGRAPH	grafika: Ing. arch. Kristián Nebehaj ARCHITEKTONICKO-GRAFICKÉ ŠTÚDIO, Letná 45, 041 91 Košice	mierka: 1:25 000