



ZMENY A DOLPNKY č. 1

ÚZEMNÝ PLÁN OBCÍ - Ďurkov, Olšovany a Svinica

obec Ďurkov

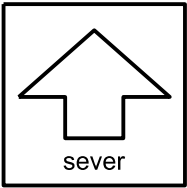

NÁVRH M 1 : 5 000

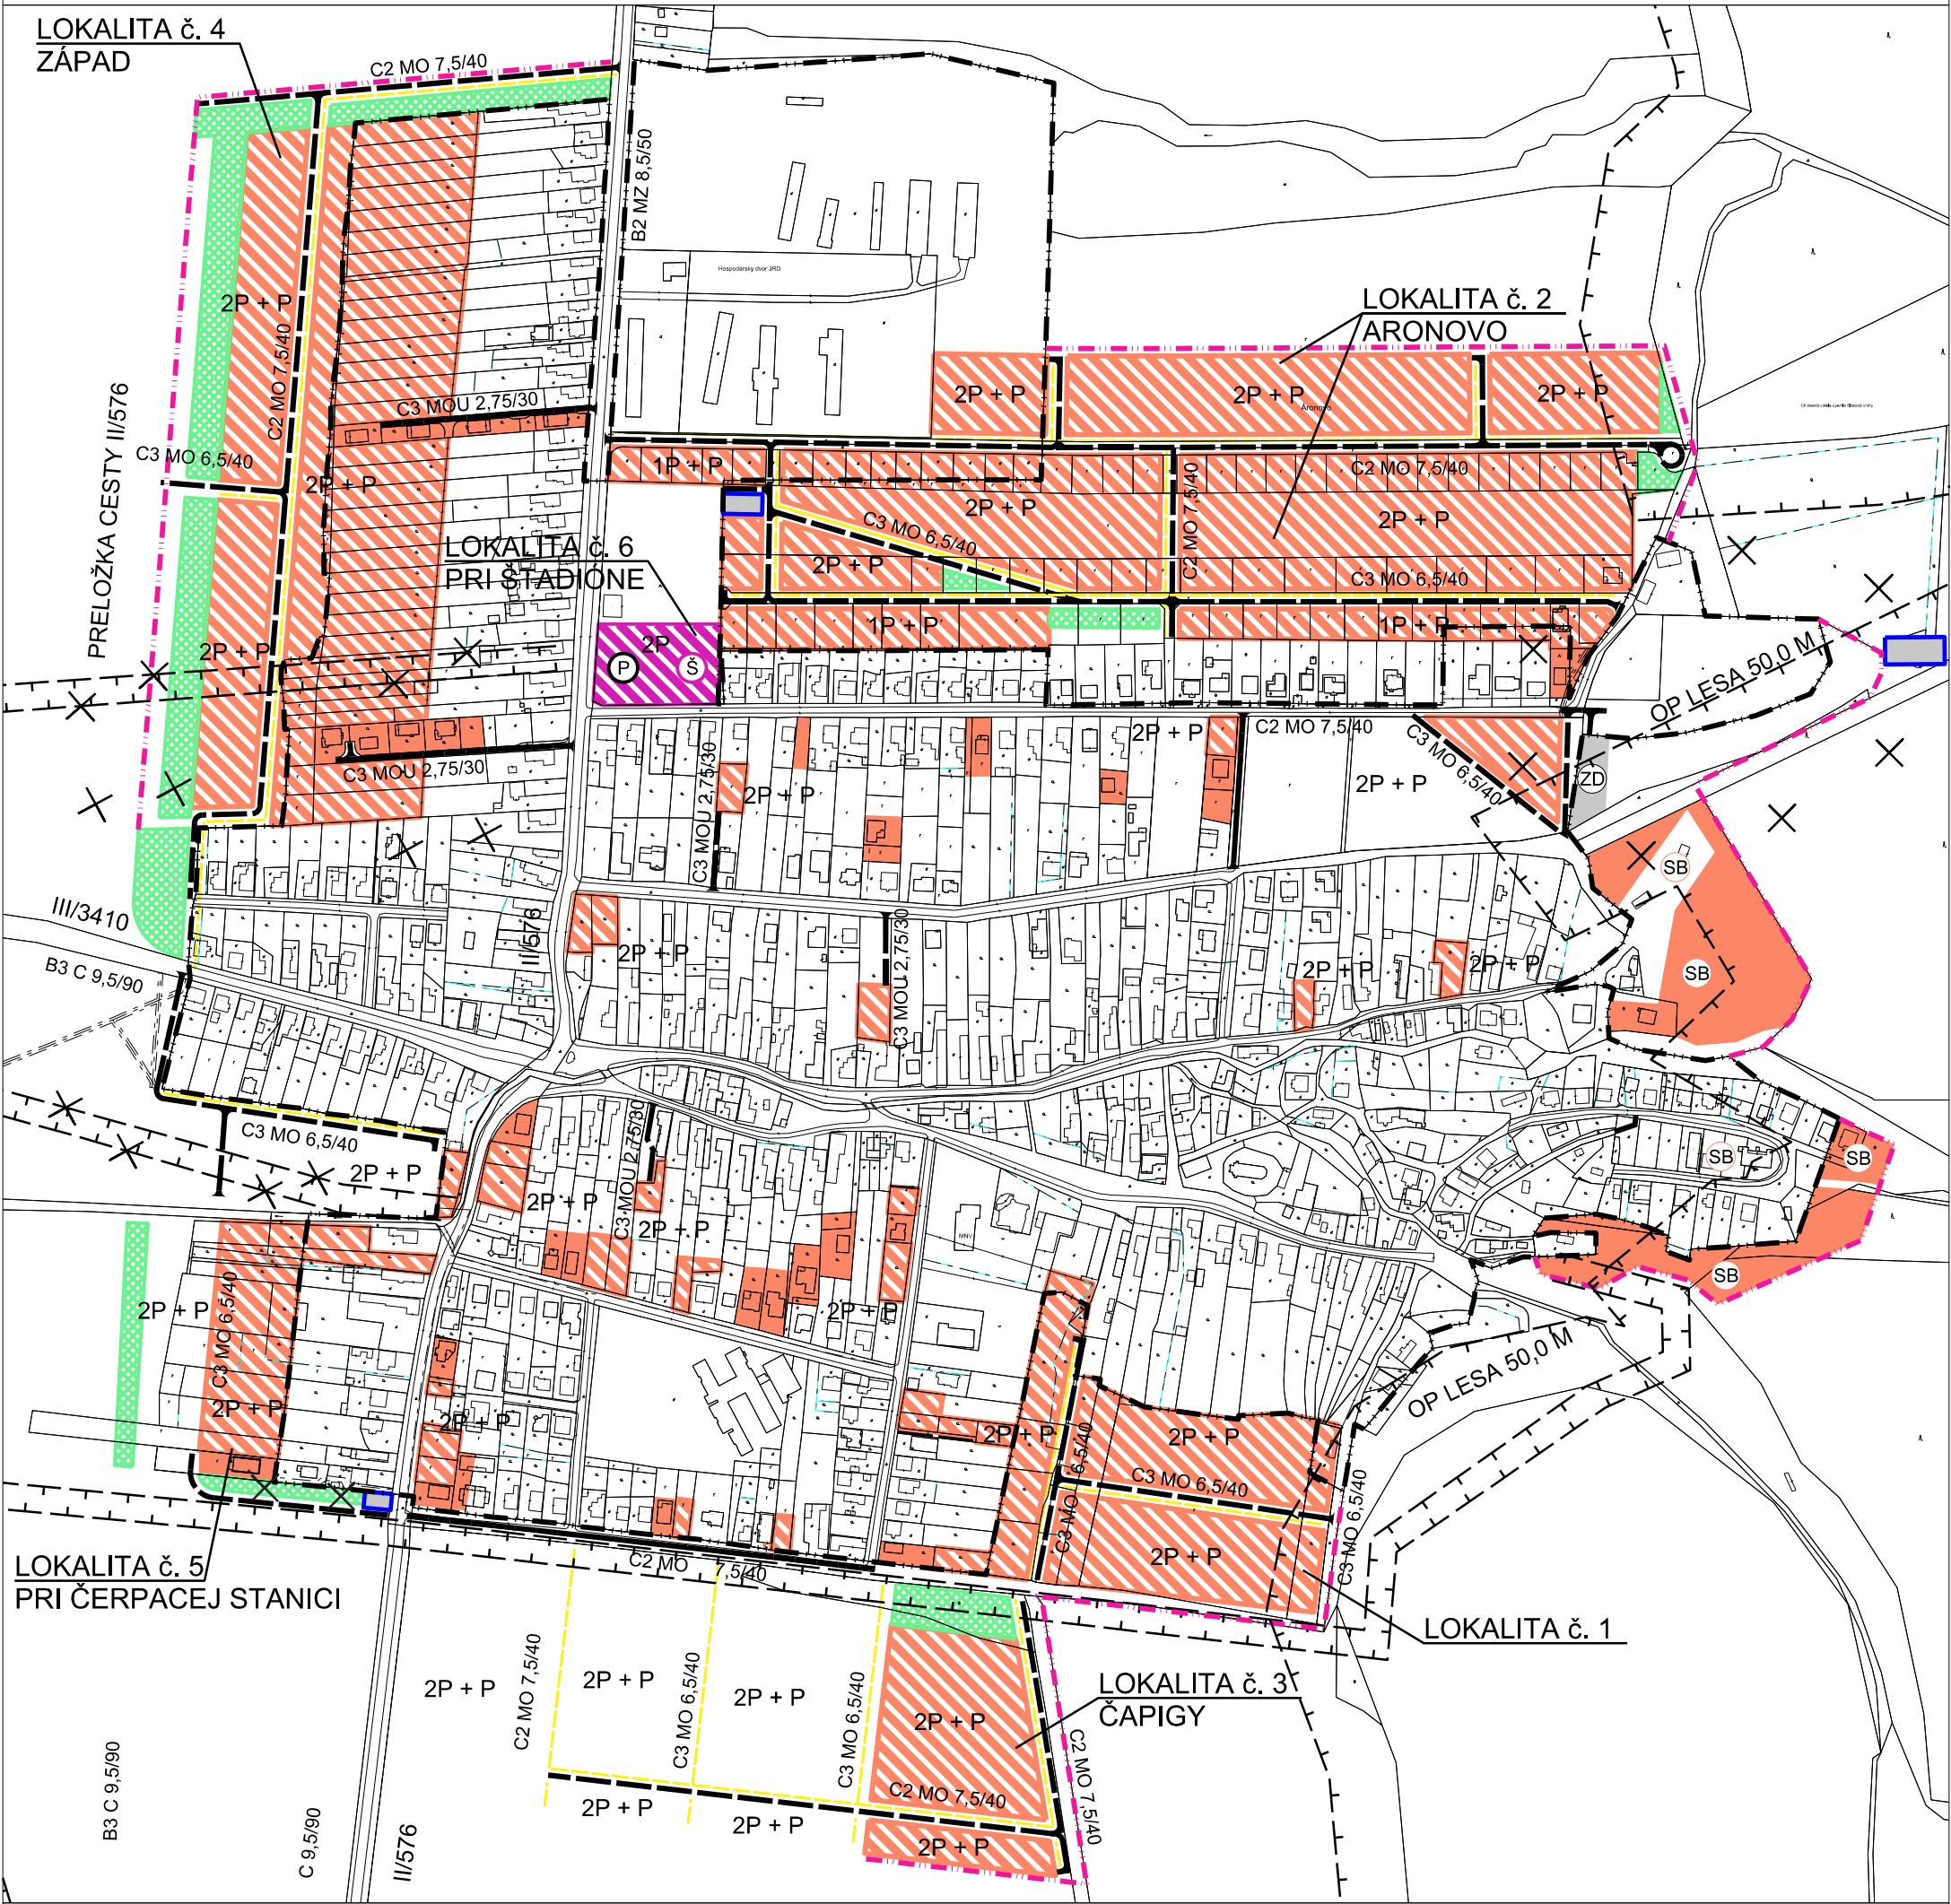

LEGENDA

STAV	NÁVRH	
		HRANICA ZASTAVANÉHO ÚZEMIA
		OCHRANNÉ PÁSMA VŠETKÝCH DRUHOV
		PLOCHY RODINNÝCH DOMOV (RD)
		PLOCHY RODINNÝCH DOMOV - SOCIÁLNE BÝVANIE (SB)
		PLOCHY OBČIANSKÉHO VYBAVENIA
		PLOCHY VEREJNEJ ZELENÉ
		PLOCHY ŠPORTU
		PLOCHY VÝROBY, ODPADOVÉ HOSPODÁRSTVO - ZBERNÝ DVOR (ZD)
		PLOCHY TECHNICKÉHO VYBAVENIA - VODOJEM, ČERPACIA STANICA VEREJNÉHO VODOVODU
		MAXIMÁLNA PODLAŽNOSŤ ZÁSTAVBY VČÍTANE VYUŽITIA PODKROVIA

		MIESTNE OBSLUŽNÉ A PRÍSTUPOVÉ KOMUNIKÁCIE
		FUNKČNEJ TRIEDY C2 A C3
		PEŠIE KOMUNIKÁCIE
		PARKOVISKO
		ZRUŠENIE OP CINTORÍNA, OP 22 KV ELEKTRICKÉHO VEDENIA A NÁVRHU MIESTNEJ KOMUNIKÁCIE

Osoba s odbornou spôsobilosťou pre obstarávanie ÚPP a ÚPD Ing. Martin Hudec, registračné číslo 438

URBAN studio s.r.o. PROJEKTOVÁ KANCELÁRIA	URBANIZMUS-ÚZEMNÝ PLÁN-EKOLÓGIA-ŽIVOTNÉ PROSTREDIE Košice, Letná ul. č. 45, www.urban.sk, urban@urban.sk	dátum spracovania: 2023
názov dokumentácie:	ÚPN obcí Ďurkov, Olšovany a Svinica ZMENY A DOPLNKY č. 1 obce Ďurkov - NÁVRH	5
názov výkresu:	KOMPLEXNÝ URBANISTICKÝ NÁVRH A DOPRAVNÉ VYBAVENIE	
hlavný riešiteľ: ING. ARCH. D. HUDEC	projektanti: Ing. arch. D. Hudec, Ing. arch. K. Nebehaj, Ing. J. Lipták	
ARCHIGRAPH STUDIO	grafika: Ing. arch. Kristián Nebehaj ARCHITEKTONICKO-GRAFICKÉ ŠTÚDIO, Letná 45, 041 91 Košice	mierka: 1:5 000