



ZMENY A DOLPNKY č. 1

ÚZEMNÝ PLÁN OBCÍ - Ďurkov, Olšovany a Svinica

obec Ďurkov

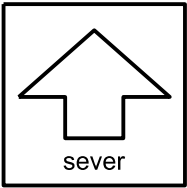

NÁVRH M 1 : 5 000

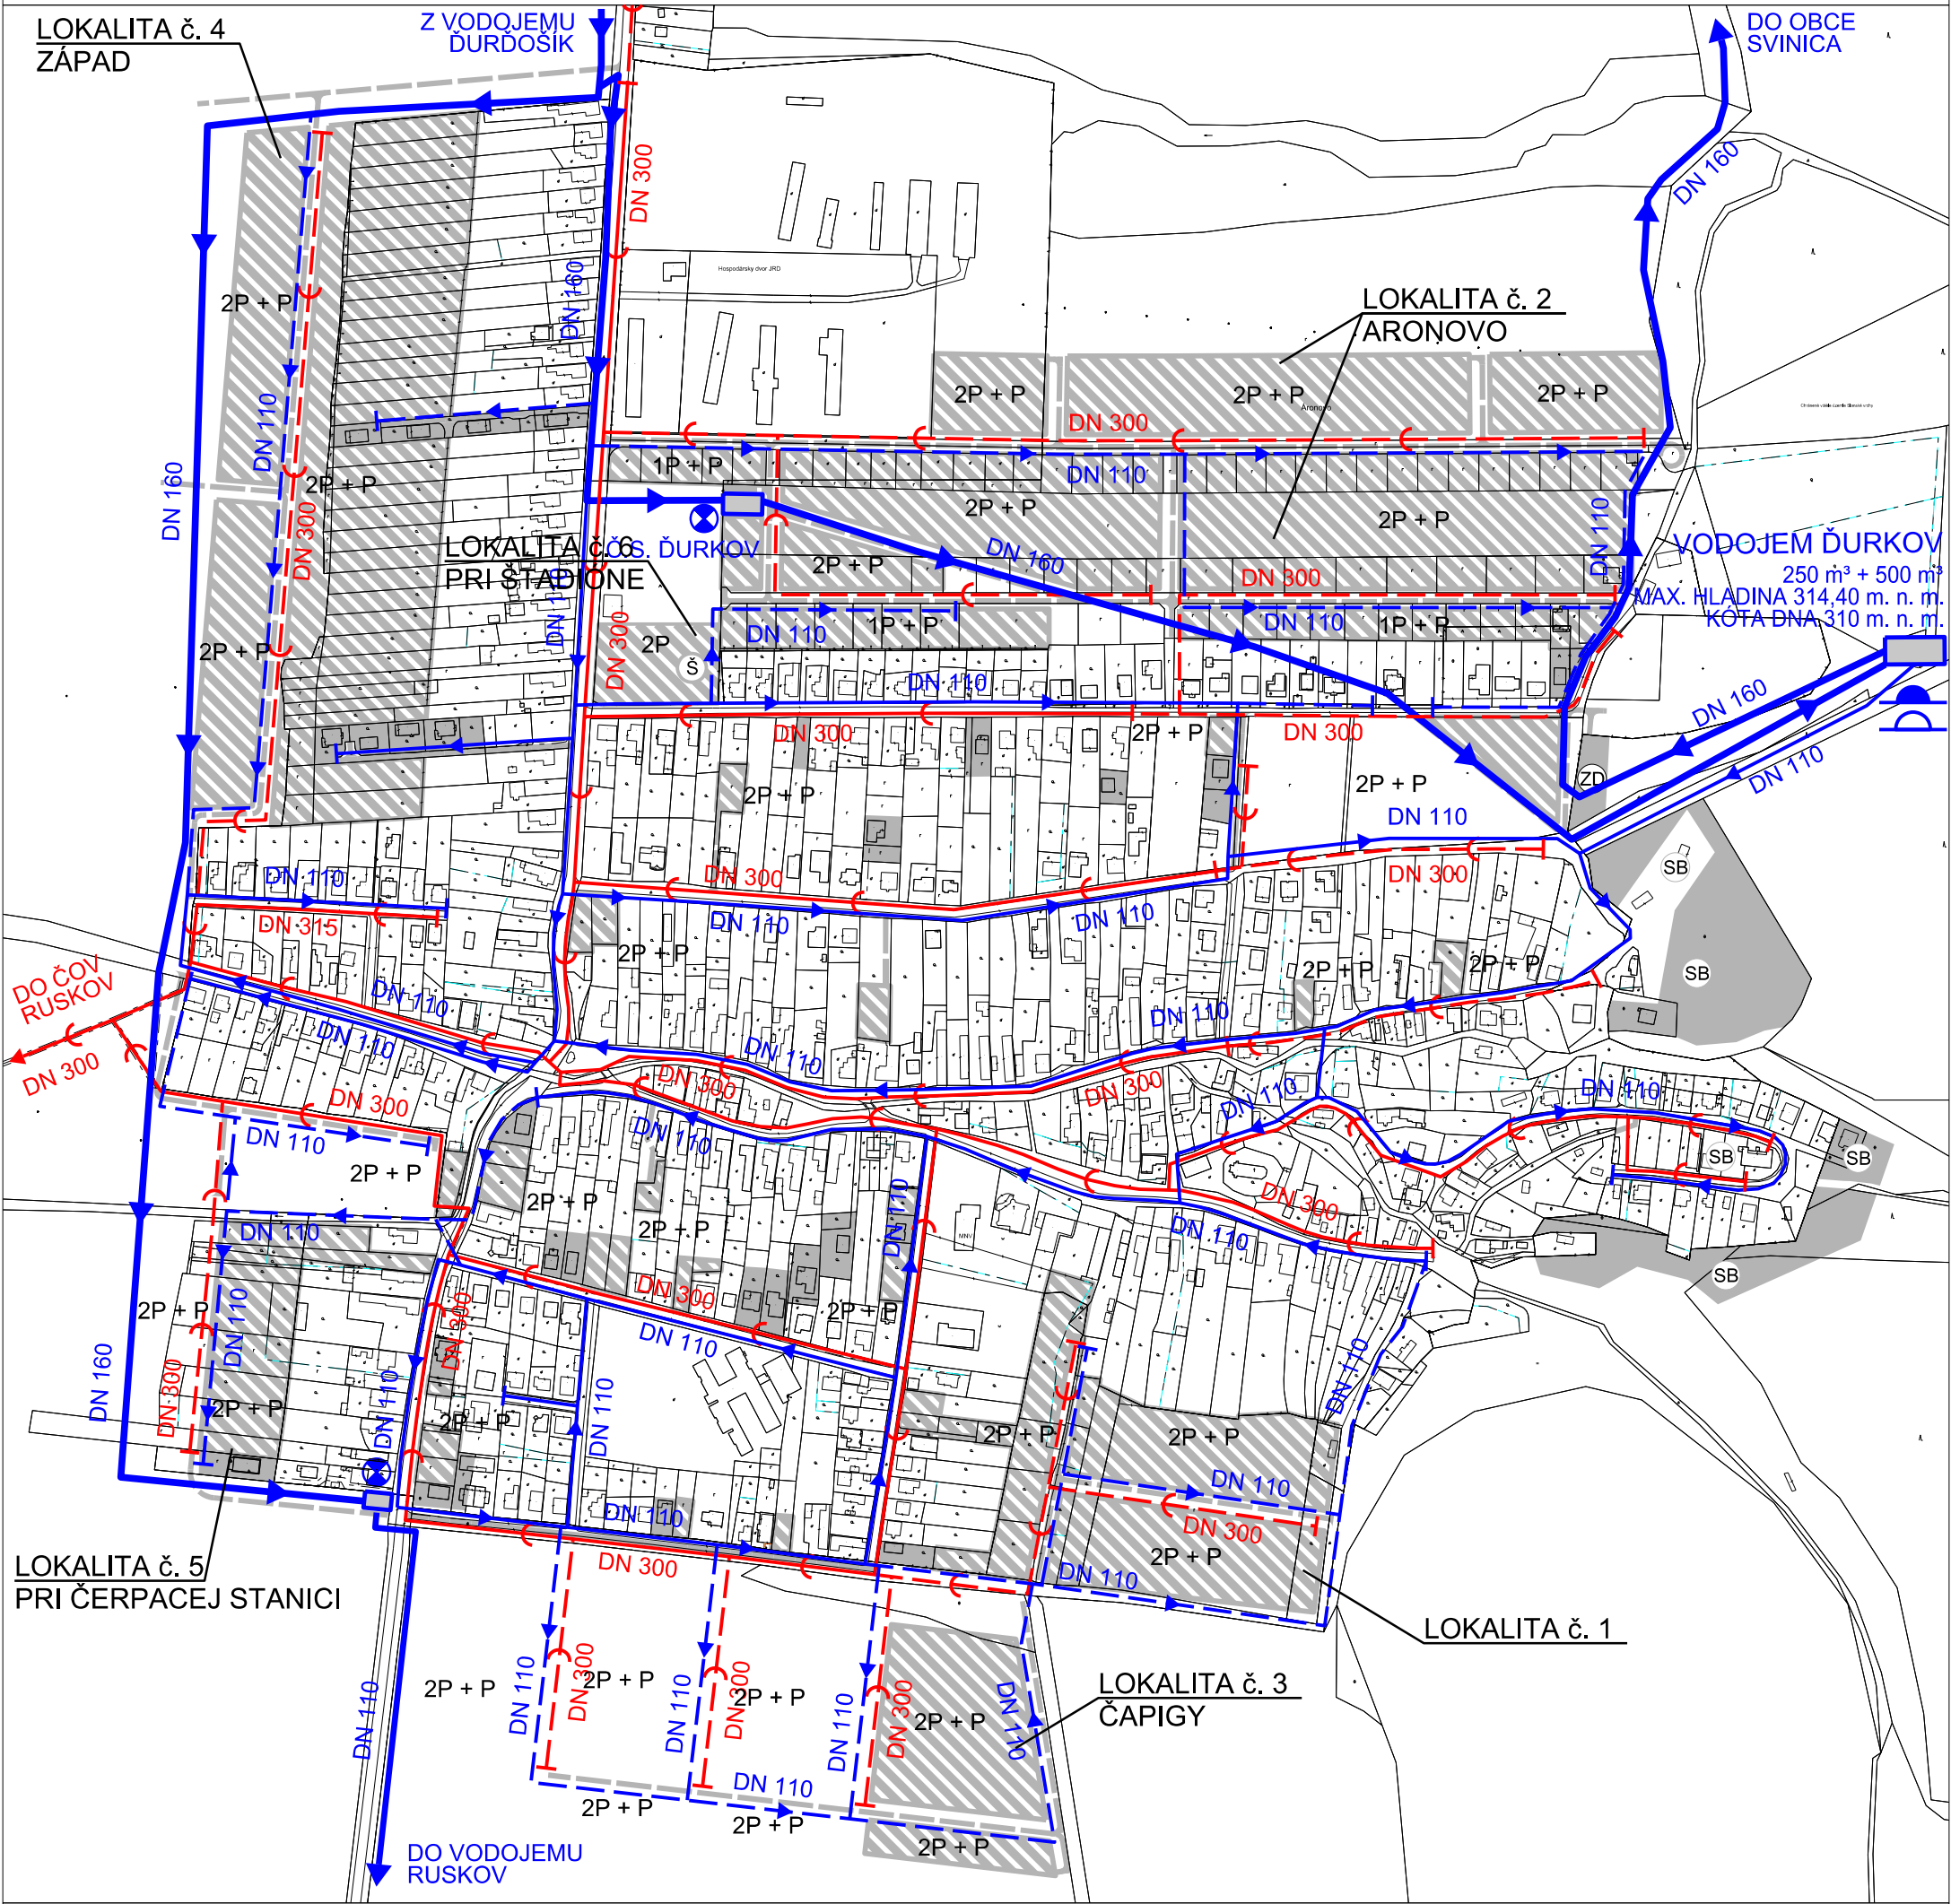

LEGENDA

STAV	NÁVRH	
		SPLAŠKOVÁ KANALIZÁCIA
		PRÍVODNÉ VODOVODNÉ POTRUBIE
		VODOVODNÁ SIETĚ
		ČERPACIA STANICA VODY
		VODOJEM

Osoba s odbornou spôsobilosťou pre obstarávanie ÚPP a ÚPD Ing. Martin Hudec, registračné číslo 438

URBAN studio s.r.o. PROJEKTOVÁ KANCELÁRIA	URBANIZMUS-ÚZEMNÝ PLÁN-EKOLÓGIA-ŽIVOTNÉ PROSTREDIE Košice, Letná ul. č. 45, www.urban.sk, urban@urban.sk	dátum spracovania: 2023
názov dokumentácie:	ÚPN obcí Ďurkov, Olšovany a Svinica ZMENY A DOPLNKY č. 1 obce Ďurkov - NÁVRH	
názov výkresu:	VODNÉ HOSPODÁRSTVO	
hlavný riešiteľ: ING. ARCH. D. HUDEC	projektanti: Ing. F. Priščák, Ing. D. Drotárová	
ARCHIGRAPH STUDIO	grafika: Ing. arch. Kristián Nebehaj ARCHITEKTONICKO-GRAFICKÉ ŠTÚDIO, Letná 45, 041 91 Košice	
		mierka: 1:5 000