



ZMENY A DOLPNKY č. 1

ÚZEMNÝ PLÁN OBCÍ - Ďurkov, Olšovany a Svinica

obec Ďurkov

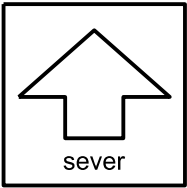

NÁVRH M 1 : 5 000

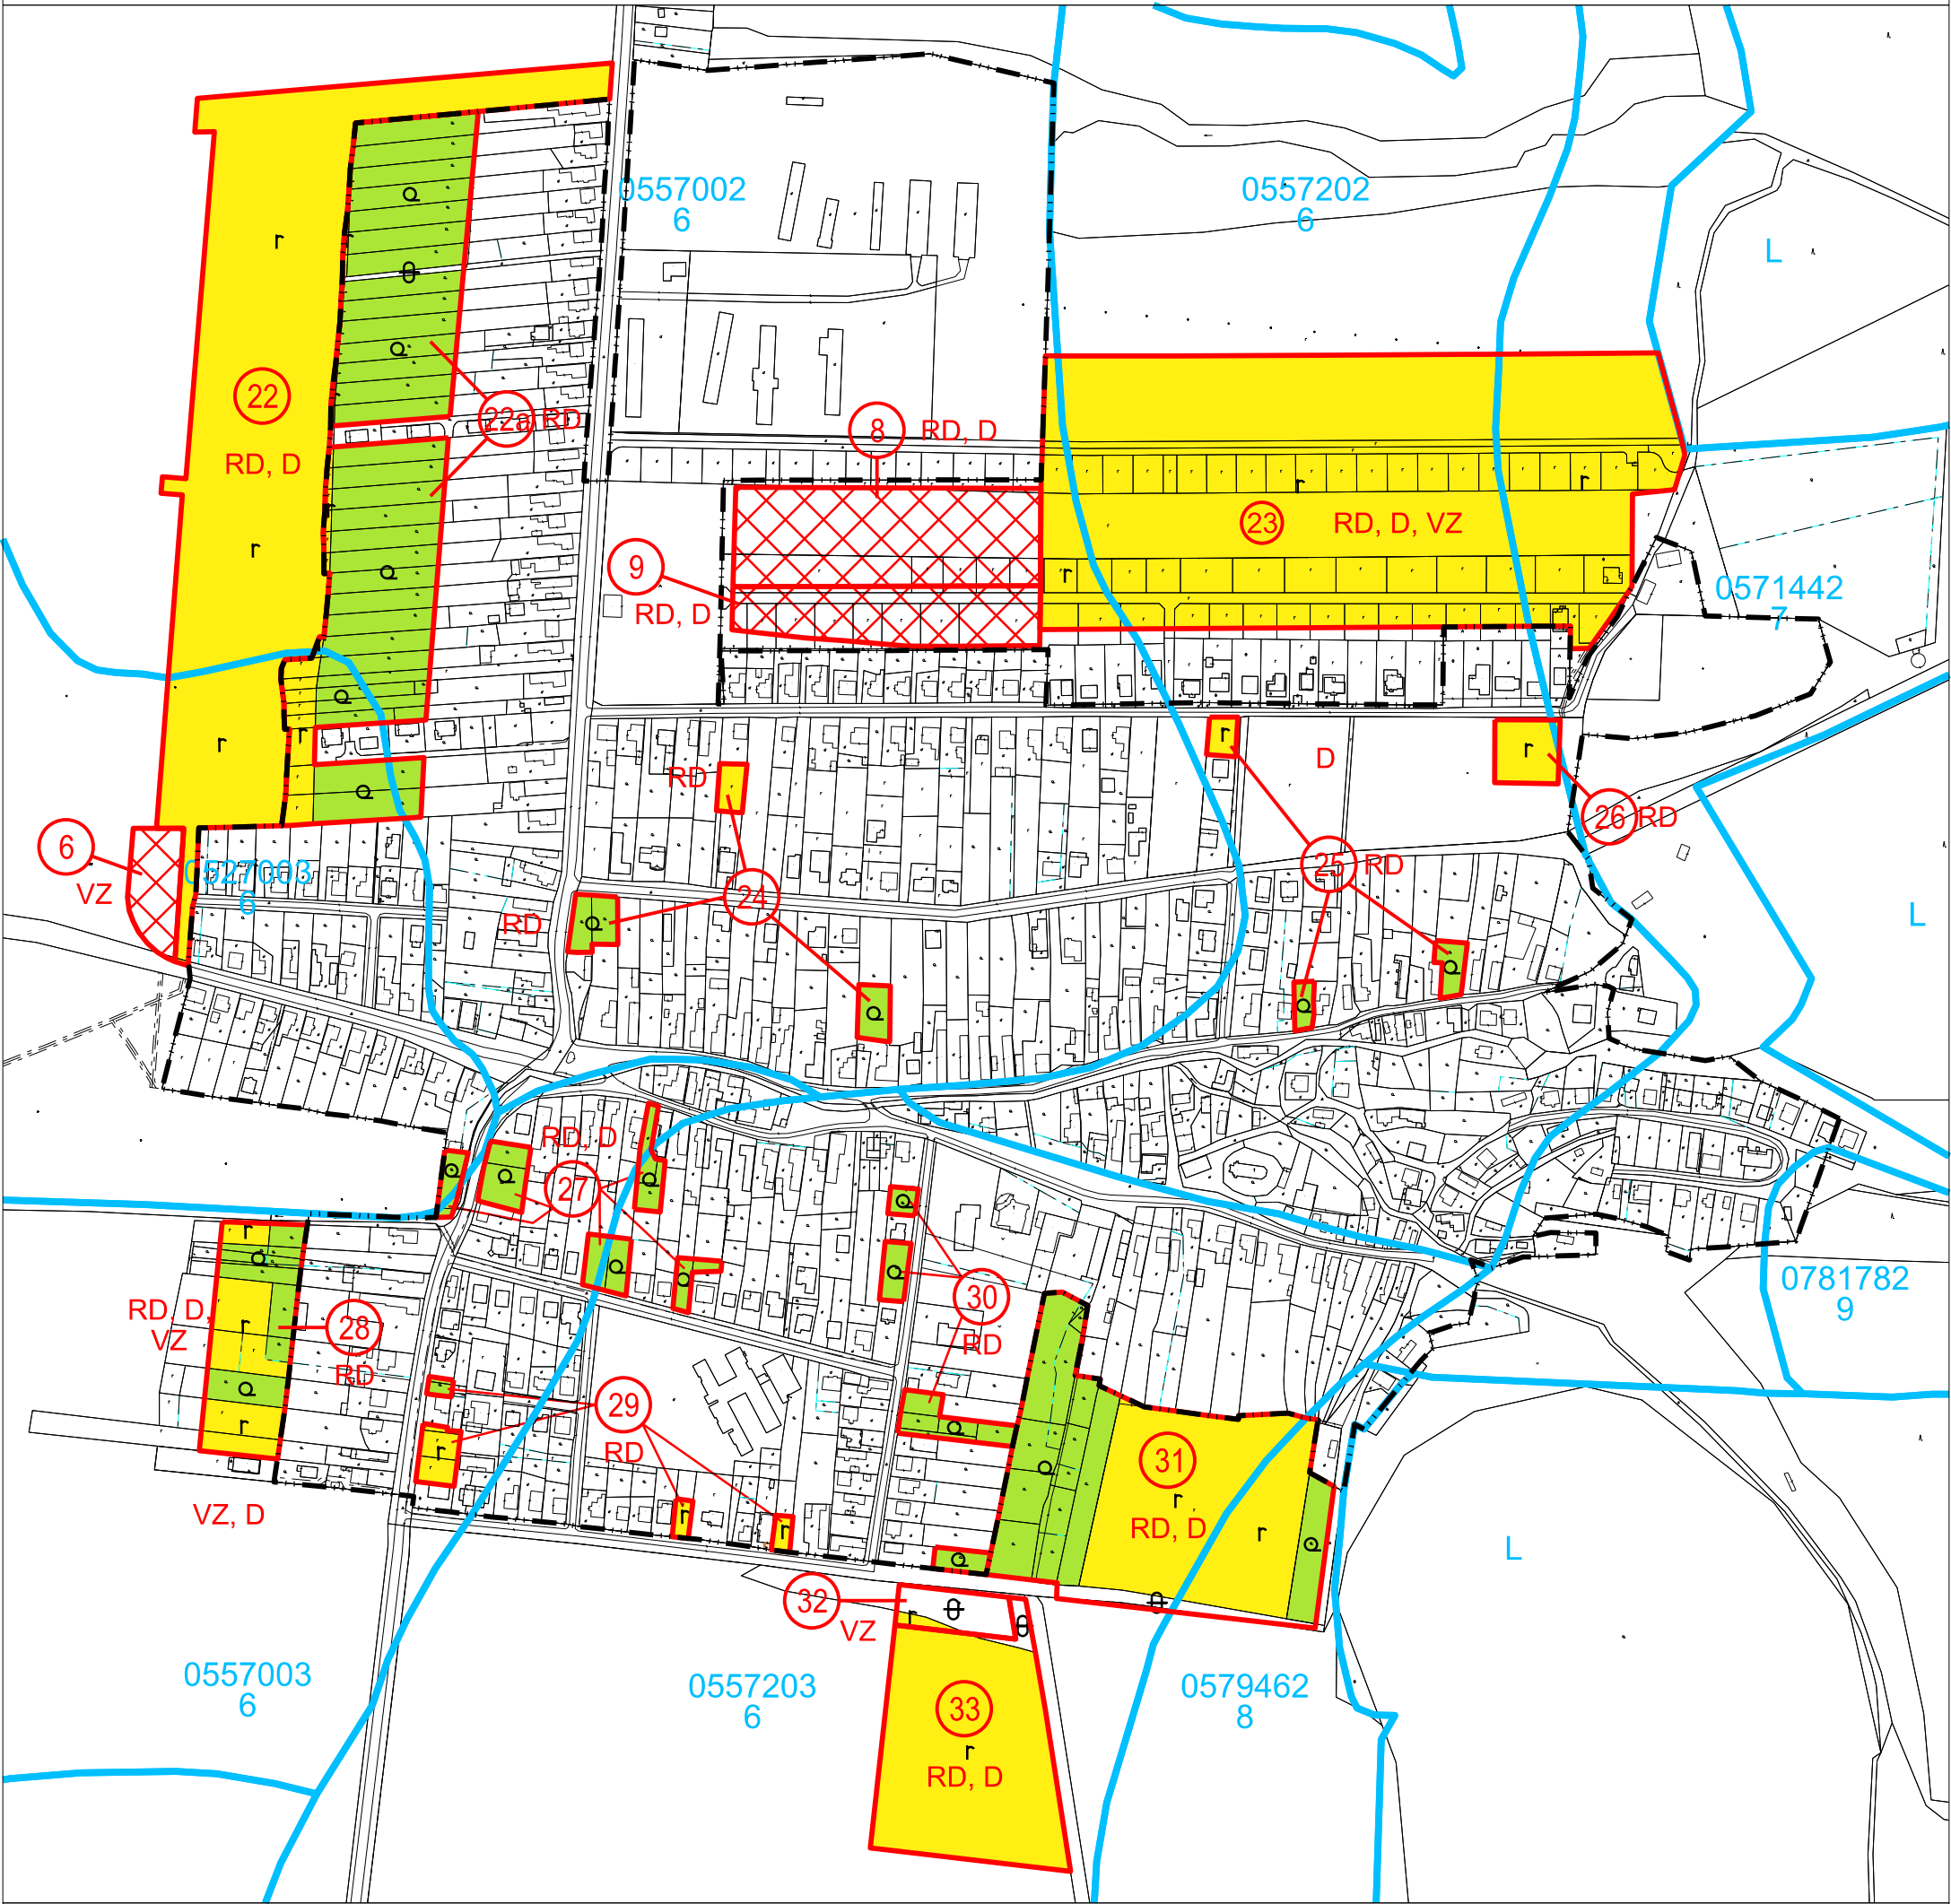

LEGENDA

STAV	NÁVRH	
		HRANICA ZASTAVANÉHO ÚZEMIA K 1.1.1990
		HRANICE BPEJ
		KÓD BPEJ
		SKUPINA BPEJ
		LOKALITY PERSPEKTÍVNEHO POUŽITIA PPF
		LOKALITA NA KTORÚ BOL UDELENÝ SÚHLAS V ÚPN OBCE ĎURKOV, ZMENA FUNKČNEHO VYUŽITIA ÚZEMIA
		PORADOVÉ ČÍSLO LOKALITY
		RODINNÉ DOMY
		PLOCHY DOPRAVY
		VEREJNÁ ZELENĚ

		ORNÁ PŮDA
		ZÁHRADY, TRVALÉ TRÁVNATÉ PORASTY
		NEPOĽNOHOSPODÁRSKA PŮDA

NAJKVALITNEJŠIA PŮDA PODĽA KÓDU BPEJ JE 0527003

Osoba s odbornou spôsobilosťou pre obstarávanie ÚPP a ÚPD Ing. Martin Hudec, registračné číslo 438

URBAN studio s.r.o. PROJEKTOVÁ KANCELÁRIA	URBANIZMUS-ÚZEMNÝ PLÁN-EKOLÓGIA-ŽIVOTNÉ PROSTREDIE Košice, Letná ul. č. 45, www.urban.sk, urban@urban.sk	dátum spracovania: 2023
názov dokumentácie:	ÚPN OBCÍ Ďurkov, Olšovany a Svinica ZMENY A DOPLNKY č. 1 - NÁVRH	
názov výkresu:	VYHODNOTENIE DÔSLEDKOV STAVEBNÝCH ZÁMEROV A INÝCH NÁVRHOV NA NEPOĽNOHOSPODÁRSKEJ PŮDE	
hlavný riešiteľ: ING. ARCH. D. HUDEC	projektanti: Ing. arch. D. Hudec, Ing. arch. K. Nebehaj,	
ARCHIGRAPH STÚDIO	grafika: Ing. arch. Kristián Nebehaj ARCHITEKTONICKO-GRAFICKÉ STÚDIO, Letná 45, 041 91 Košice	
		mierka: 1:5 000