


ZMENY A DOPLNKY č.6 ÚPN SÍDELNÉHO ÚTVARU STROPKOV

NÁVRH

M 1 : 5 000

LEGENDA:

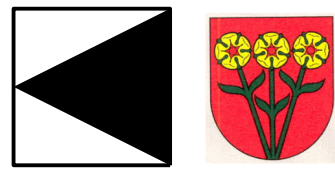

- B./ FUNKČNÉ VYUŽITIE ÚZEMIA


OBYTNÉ ÚZEMIE

STAV	NÁVRH	
		PLOCHY SO ZÁSTAVBOU RODINNÝCH DOMOV
- REKREAČNÉ ÚZEMIE

STAV	NÁVRH	
		PLOCHY PRÍMESTSKEJ REKREÁCIE SO STAVBAMI PRE INDIVIDUÁLNU REKREÁCIU
- C./ VEREJNÁ DOPRAVA A DOPRAVNÉ ZARIADENIA

STAV	NÁVRH	
		MIESTNE OBSLUŽNÉ KOMUNIKÁCIE VO FUNKČNEJ TRIEDE C3
- D./ OSTATNÉ PRVKY A JAVY

STAV	NÁVRH	
		MAXIMÁLNA PODLAŽNOSŤ ZÁSTAVBY VČÍTANE VYUŽITIA PODKROVIA
		RIEŠENÉ LOKALITY Zač č. 6 ÚPN SÚ STROPKOV
		ZRUŠENIE OCHRANNÝCH PÁSEM, DOPRAVNÝCH ZNAČIEK

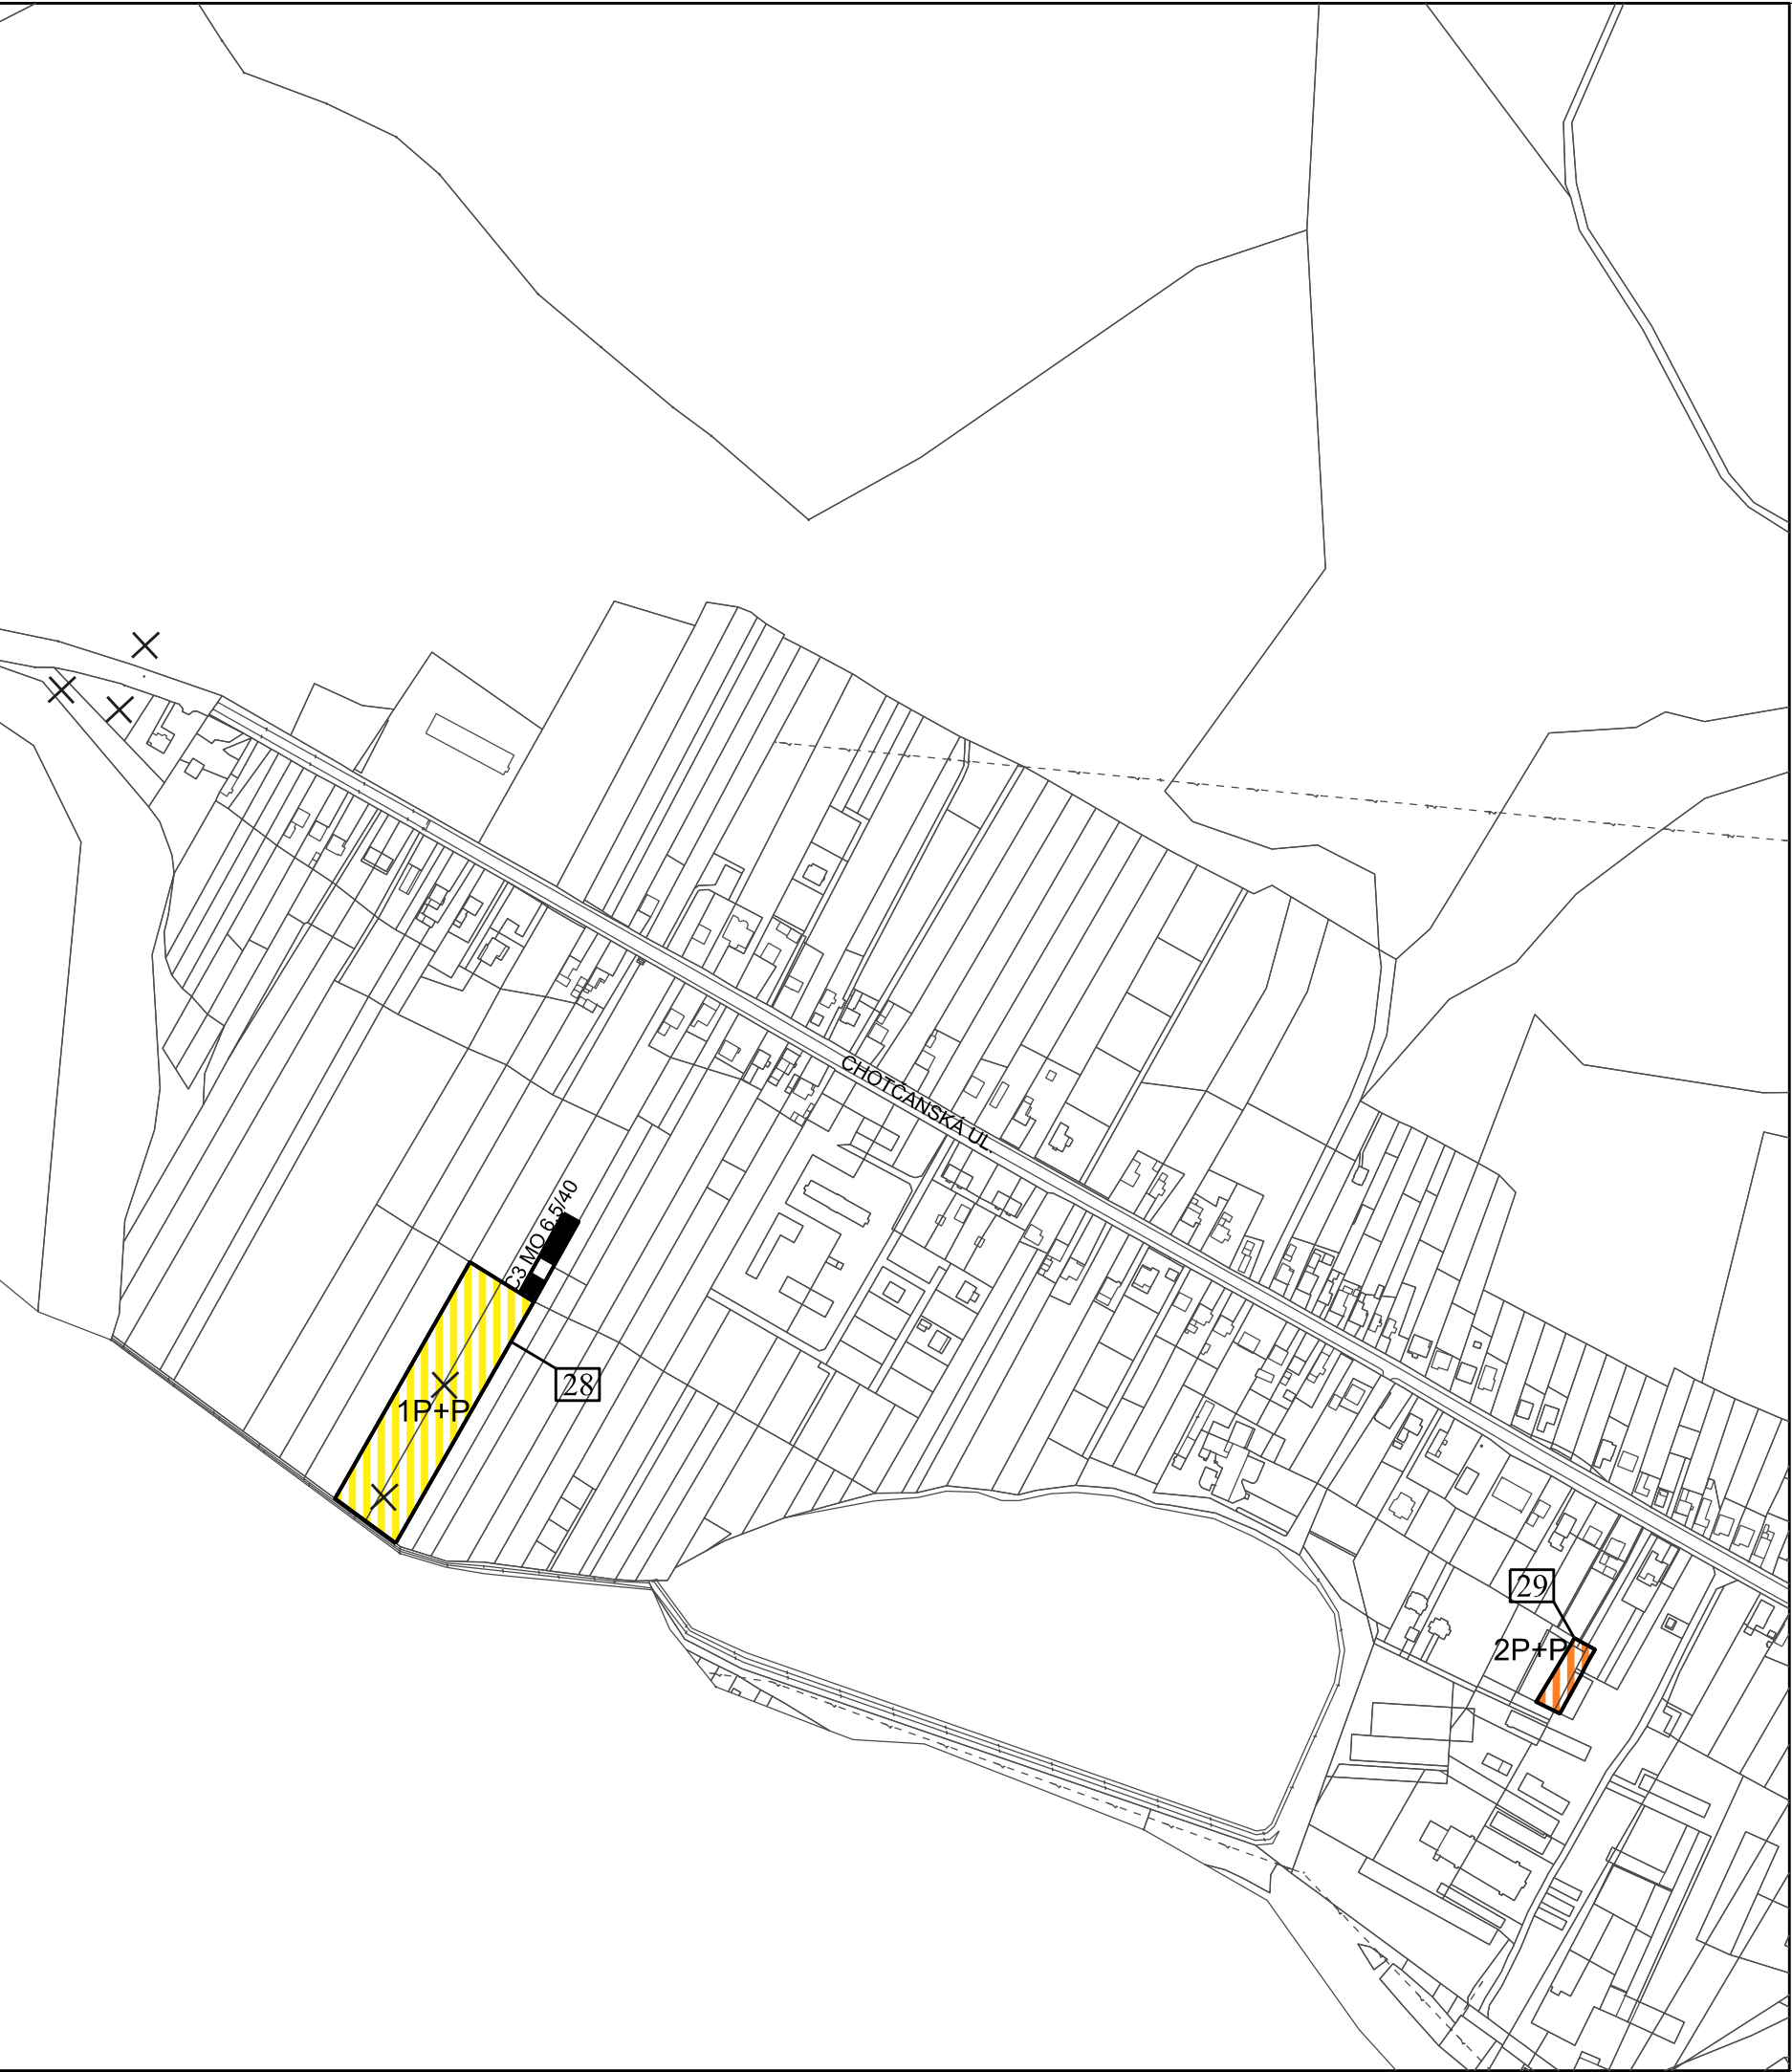

Osoba s odbornou spôsobilosťou pre obstarávanie ÚPP a ÚPD, Ing. Martin Hudec, Letná ul. 45, Košice, registračné číslo 438

URBAN studio s.r.o. PROJEKTOVÁ KANCELÁRIA	URBANIZMUS-ÚZEMNÝ PLÁN-EKOLÓGIA-ŽIVOTNÉ PROSTREDIE Košice, Letná ul. č. 45, www.urban.sk, urban@urban.sk	dátum sprac. 2023
názov dokumentácie:	ZMENY A DOPLNKY č.6 ÚPN SÍDELNÉHO ÚTVARU STROPKOV, NÁVRH	číslo výkresu:
názov výkresu:	KOMPLEXNÝ VÝKRES FUNKČNÉHO VYUŽITIA A PRIESTOROVÉHO USPORIADANIA ÚZEMIA, NÁVRH DOPRAVY	2/1
hlavný riešiteľ: ING.ARCH. D. HUDEC	projektanti: ING.ARCH. M. NOVÁKOVÁ	mlierka:
ARCHI GRAPH STUDIO	grafika: Ing. arch. Michaela Nováková ARCHITEKTONICKO-GRAFICKÉ ŠTÚDIO, Letná 45, 041 91 Košice	1:5000