


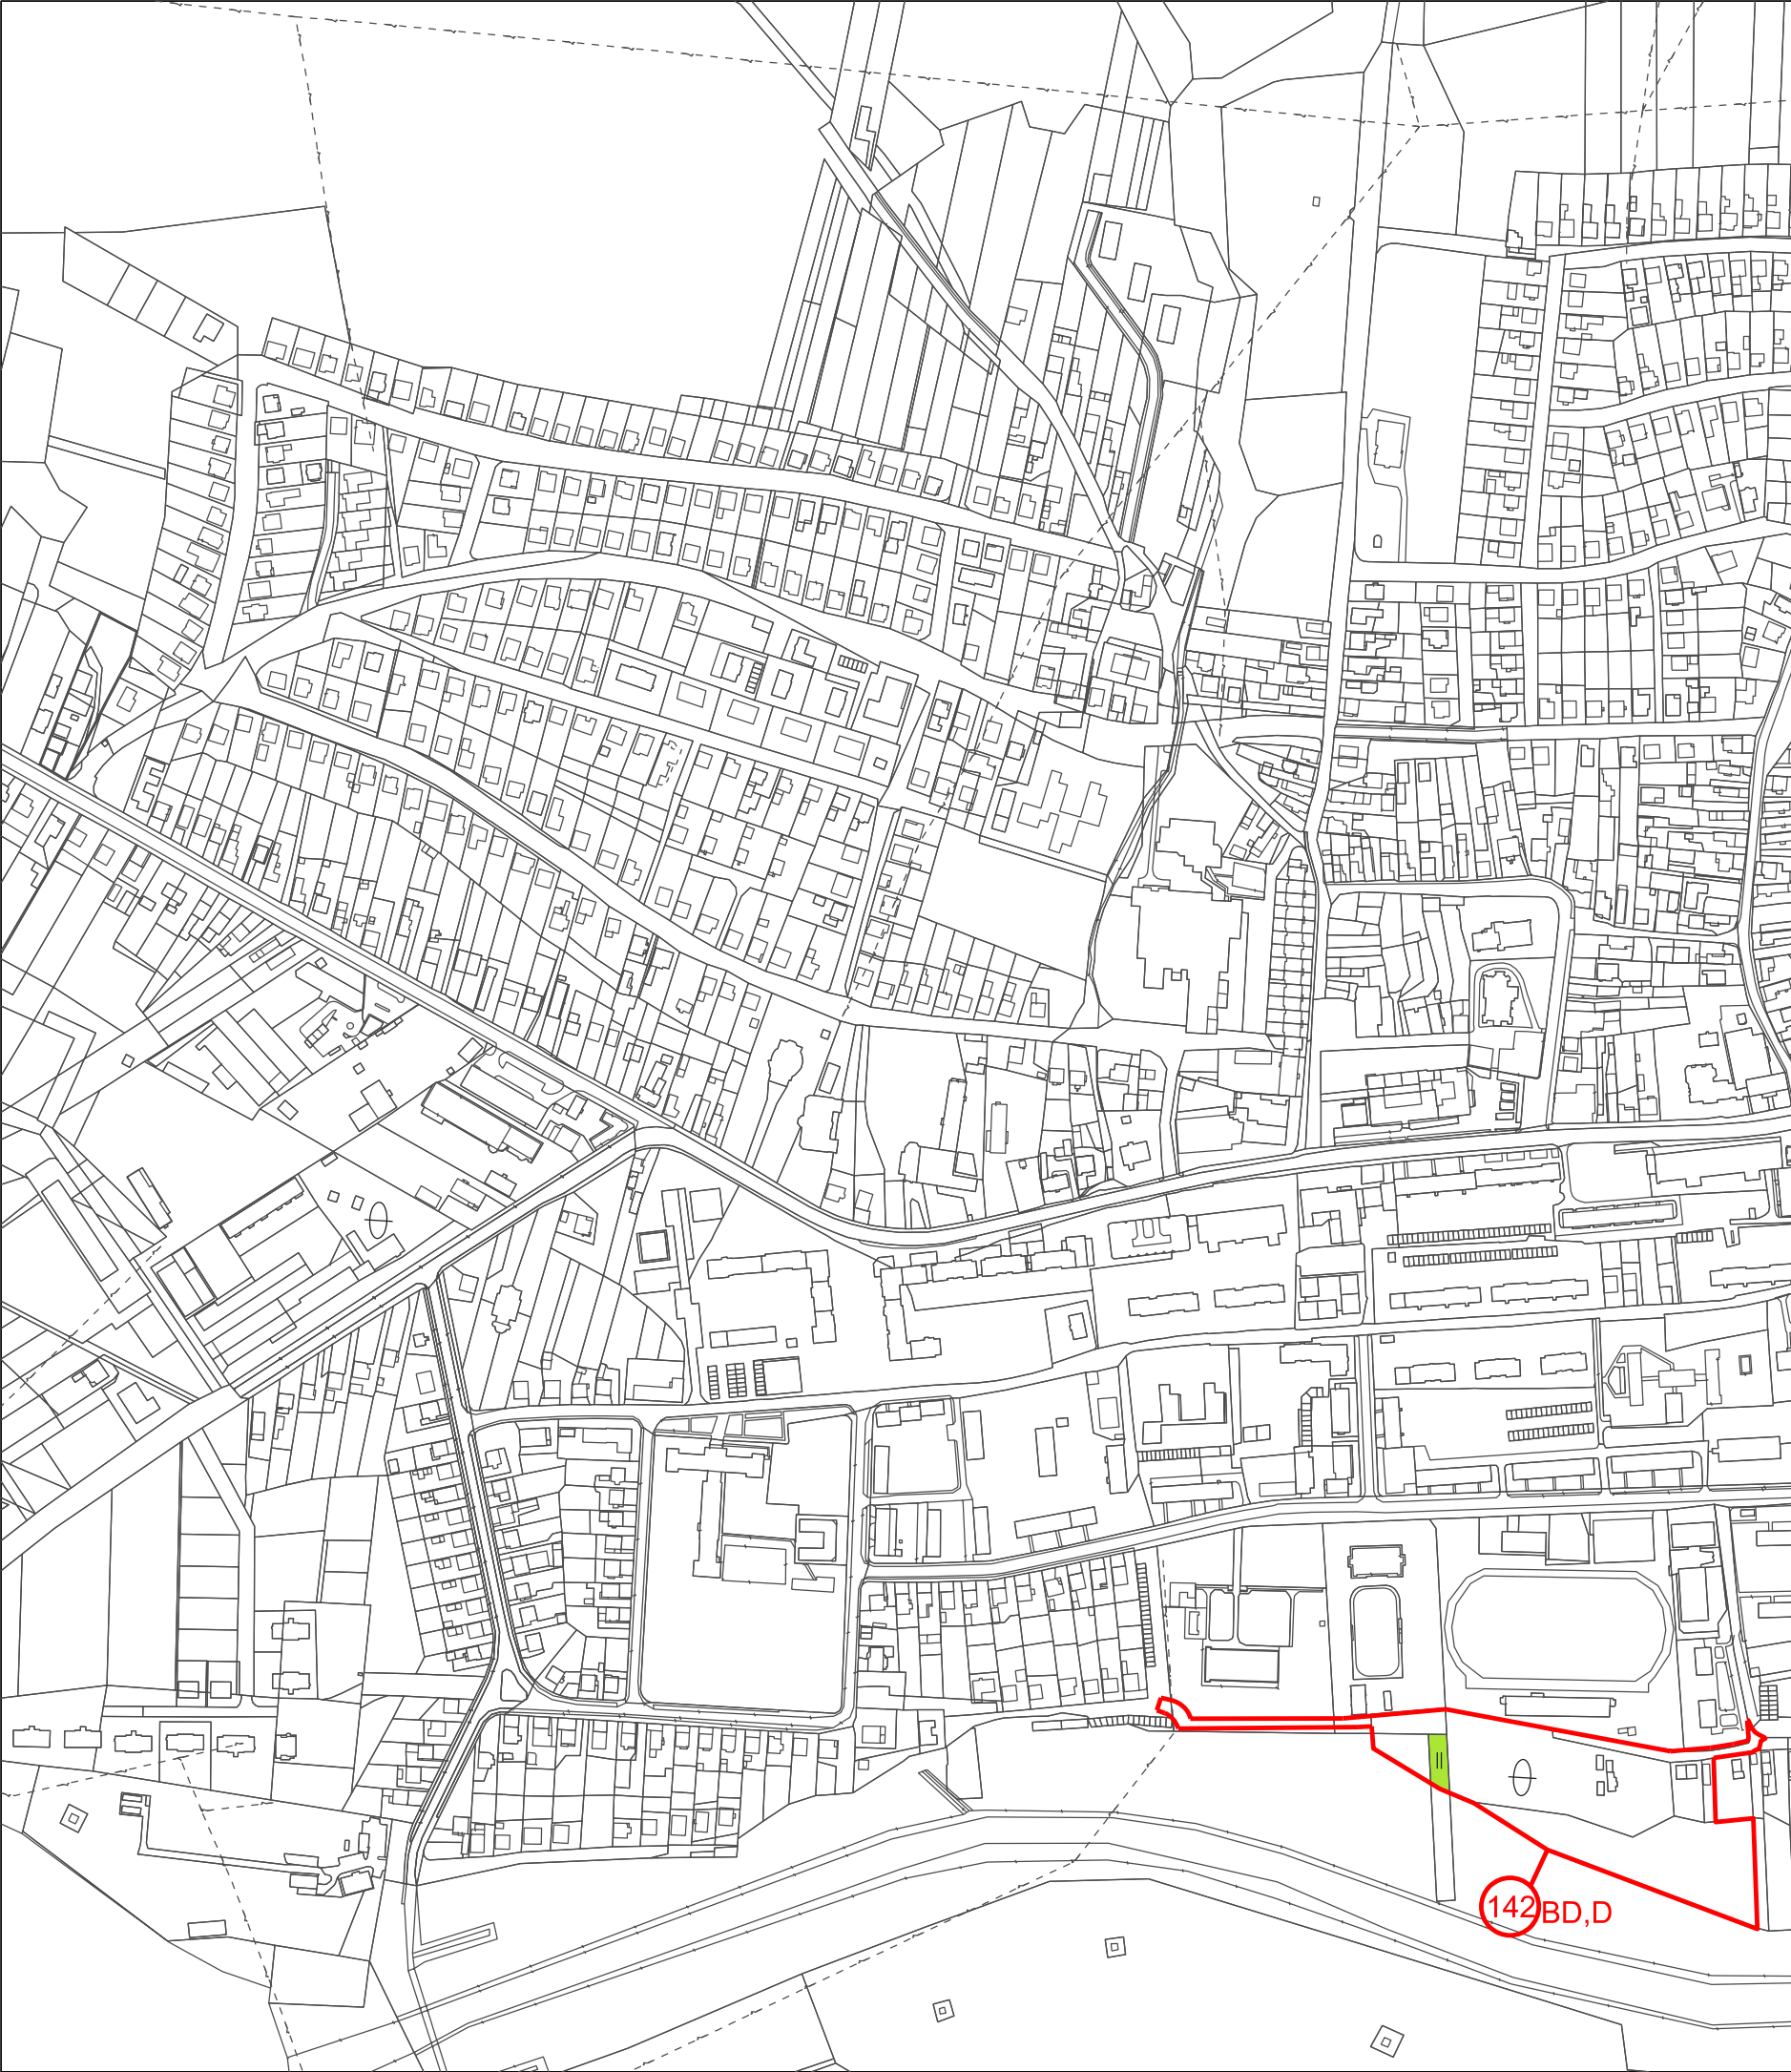


ZMENY A DOPLNKY č.6 ÚPN SÚ STROPKOV

NÁVRH

M 1 : 5 000

LEGENDA:

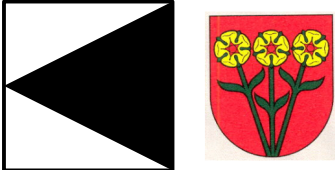

STAV	NÁVRH	
		TRVALO TRÁVNATÉ PORASTY
		NEPOLNOHOSPODÁRSKA PÔDA
		ZÁBEROVÉ LOKALITY PP
		PORADOVÉ ČÍSLO LOKALITY

NAVHOVANÉ FUNKČNÉ VYUŽITIE ZÁBEROVÝCH LOKALÍT

D	DOPRAVNÉ ÚZEMIE (KOMUNIKÁCIE, PARKOVISKÁ)
BD	OBYTNÉ ÚZEMIE, PLOCHY SO ZÁSTAVBOU BYTOVÝCH DOMOV

Osoba s odbornou spôsobilosťou pre obstarávanie ÚPP a ÚPD, Ing. Martin Hudec, Letná ul. 45, Košice, registračné číslo 438

URBAN studio s.r.o. PROJEKTOVÁ KANCELÁRIA	URBANIZMUS-ÚZEMNÝ PLÁN-EKOLÓGIA-ŽIVOTNÉ PROSTREDIE Košice, Letná ul. č. 45, www.urban.sk, urban@urban.sk	dátum sprac. 2023
názov dokumentácie:	ZMENY A DOPLNKY č.6 ÚPN SÍDELNÉHO ÚTVARU STROPKOV, NÁVRH	číslo výkresu:
názov výkresu:	VYHODNOTENIE ZÁBERU PPF	6/2
hlavný riešiteľ: ING.ARCH. D. HUDEC	projektanti: ING.ARCH. D. HUDEC	mierka:
ARCHIGRAPH STUDIO	grafika: Ing. arch. Michaela Nováková ARCHITEKTONICKO-GRAFICKÉ ŠTÚDIO, Letná 45, 041 91 Košice	1:5 000