


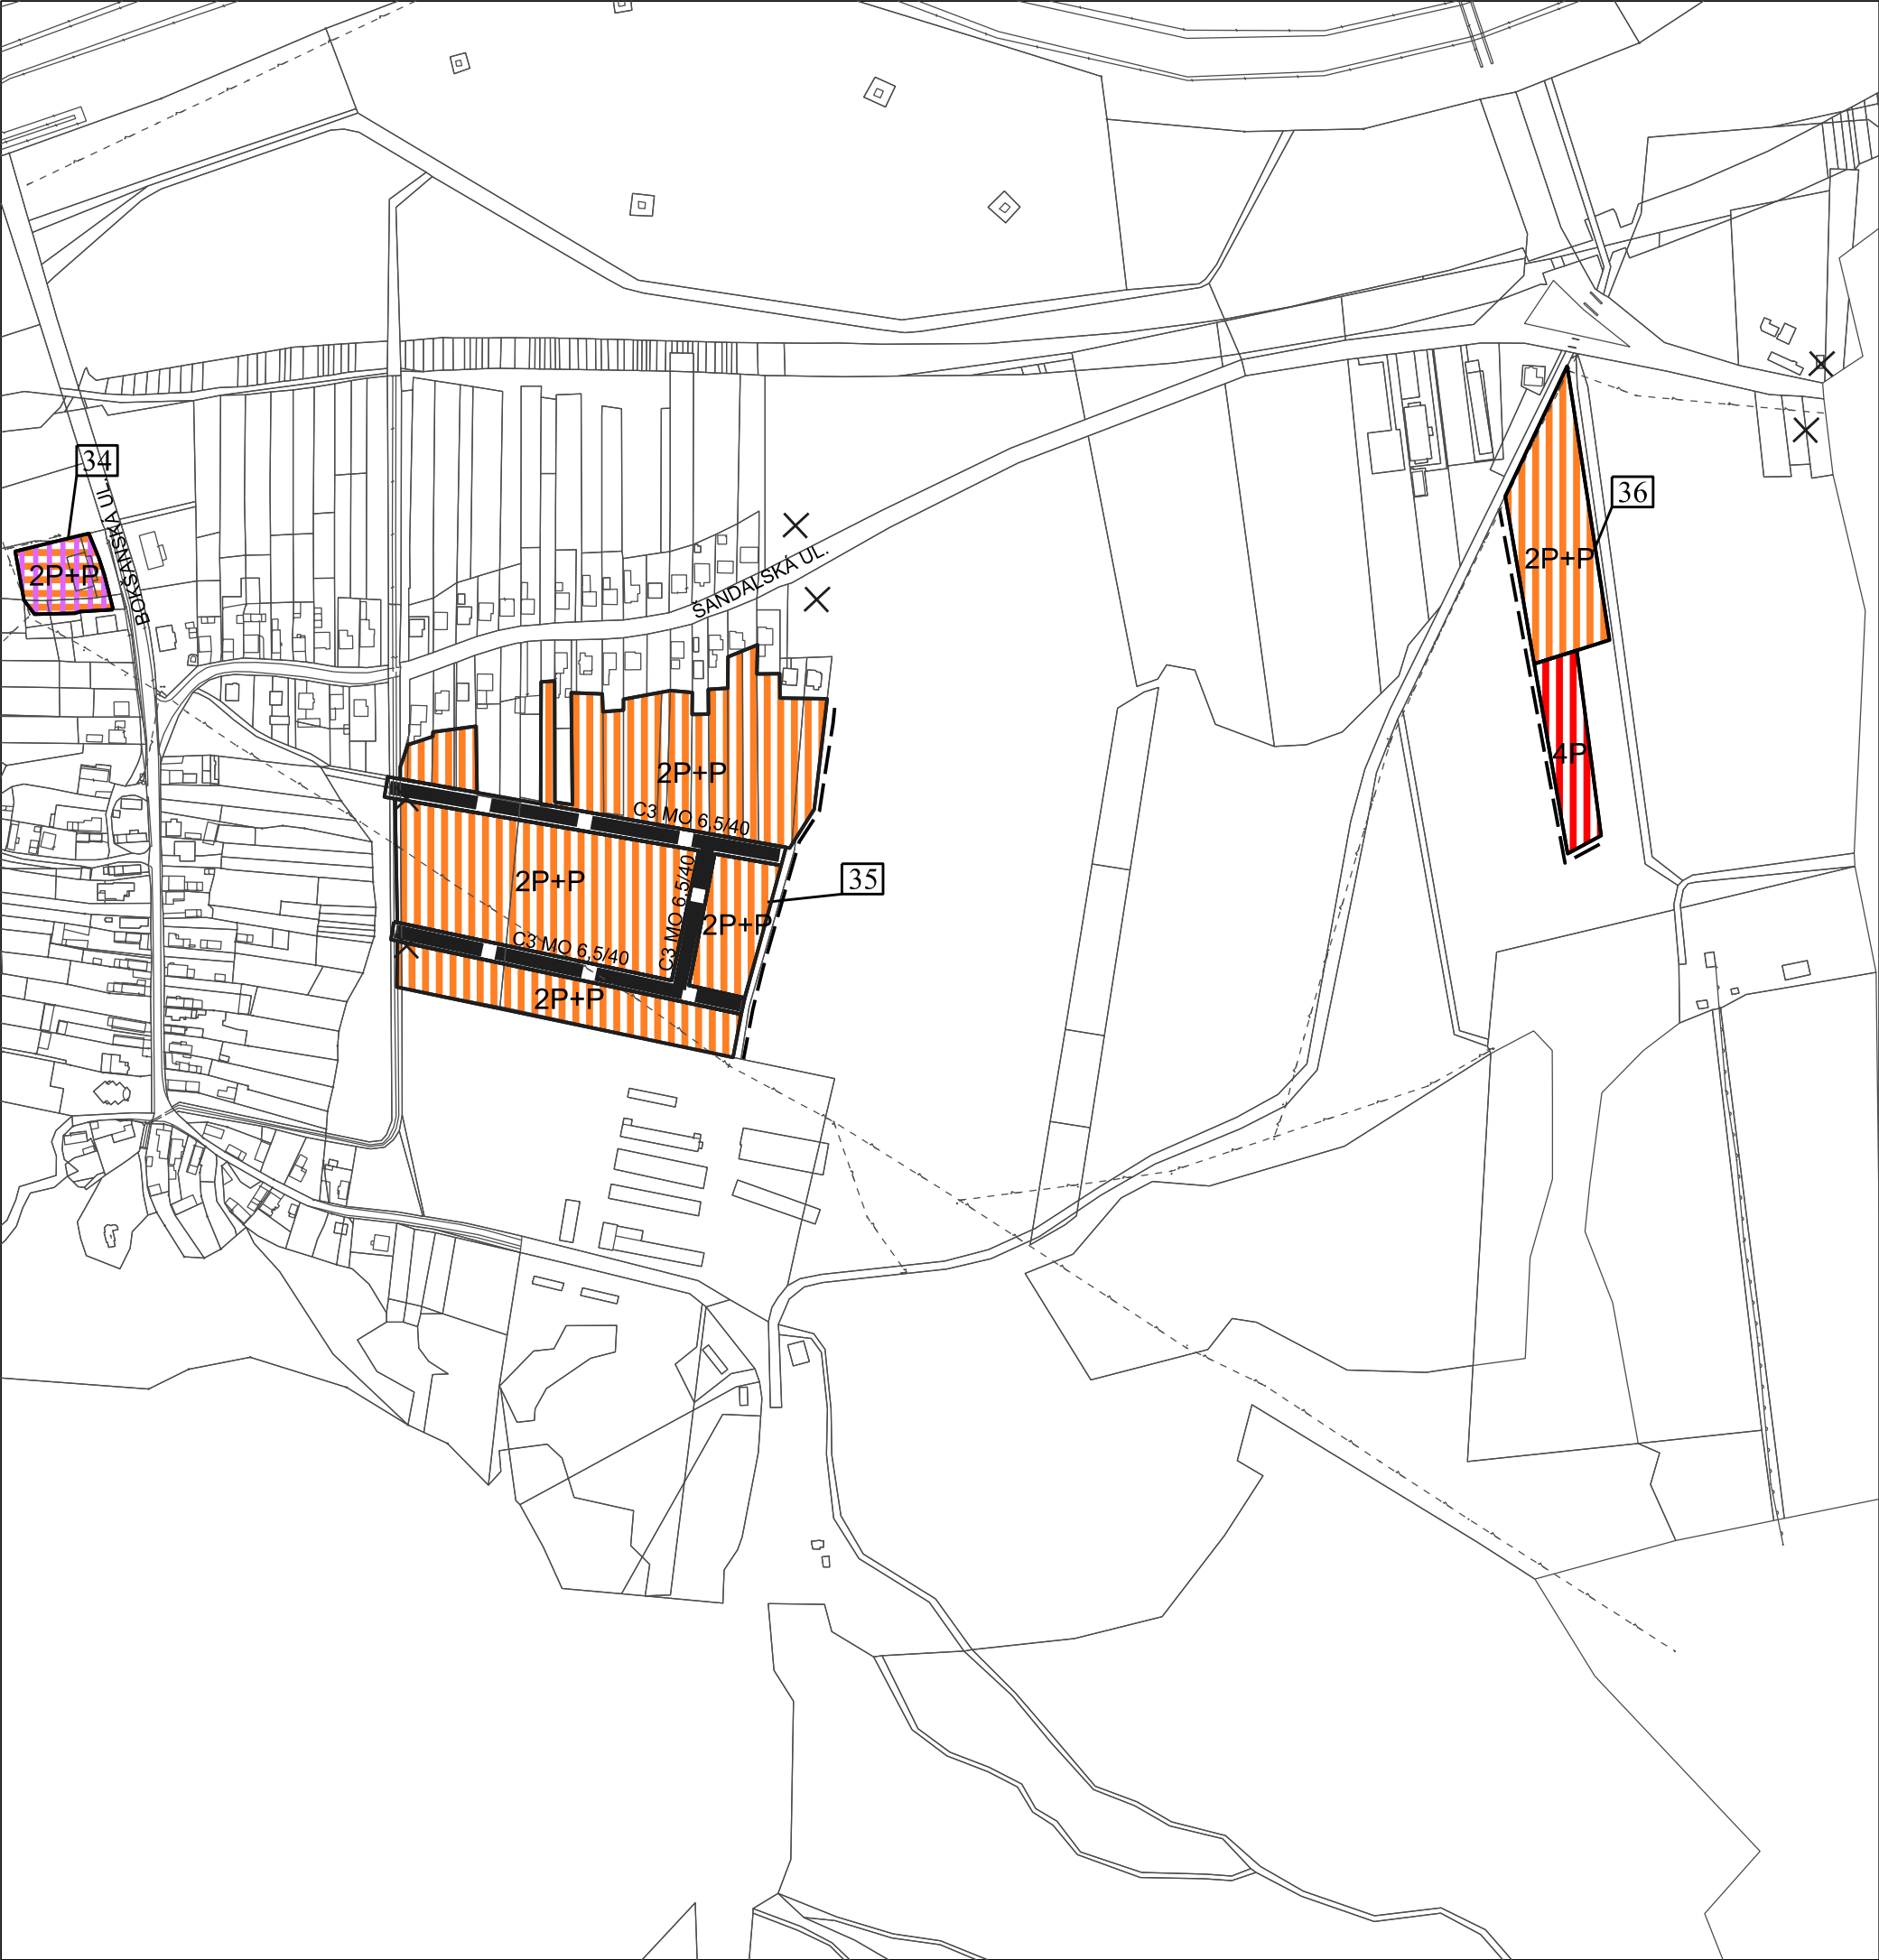


ZMENY A DOPLNKY č.6

ÚPN SÚ STROPKOV

NÁVRH

M 1 : 5 000

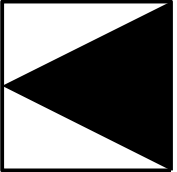

LEGENDA:

A./ HRANICE, OCHRANNÉ PÁSMA

STAV	NÁVRH	
		HRANICA ZASTAVANÉHO ÚZEMIA

B./ FUNKČNÉ VYUŽITIE ÚZEMIA

OBYTNÉ ÚZEMIE

STAV	NÁVRH	
		PLOCHY SO ZÁSTAVBOU RODINNÝCH DOMOV
		PLOCHY SO ZÁSTAVBOU BYTOVÝCH DOMOV

ZMIEŠANÉ ÚZEMIE

STAV	NÁVRH	
		PLOCHY OBČIANSKEJ VYBAVENOSTI A BÝVANIA (RD)

D./ OSTATNÉ PRVKY A JAVY

STAV	NÁVRH	
		MAXIMÁLNA PODLAŽNOSŤ ZÁSTAVBY VČÍTANE VYUŽITIA PODKROVIA
		RIEŠENÉ LOKALITY ZaD č. 6 ÚPN SÚ STROPKOV
		ZRUŠENIE DOPRAVNEJ ZNAČKY

C./ VEREJNÁ DOPRAVA A DOPRAVNÉ ZARIADENIA

STAV	NÁVRH	
		MIESTNE OBSLUŽNÉ KOMUNIKÁCIE VO FUNKCNEJ TRIEDE C3

Osoba s odbornou spôsobilosťou pre obstarávanie ÚPP a ÚPD, Ing. Martin Hudec, Letná ul. 45, Košice, registračné číslo 438

URBAN studio s.r.o. PROJEKTOVÁ KANCELÁRIA	URBANIZMUS-ÚZEMNÝ PLÁN-EKOLÓGIA-ŽIVOTNÉ PROSTREDIE Košice, Letná ul. č. 45, www.urban.sk, urban@urban.sk	dátum sprac. 2023
názov dokumentácie:	ZMENY A DOPLNKY č.6 ÚPN SÍDELNÉHO ÚTVARU STROPKOV, NÁVRH	číslo výkresu:
názov výkresu:	KOMPLEXNÝ VÝKRES FUNKČNÉHO VYUŽITIA A PRIESTOROVÉHO USPORIADANIA ÚZEMIA, NÁVRH DOPRAVY	2/3
hlavný riešiteľ: ING.ARCH. D. HUDEC	projektanti: ING.ARCH. M. NOVÁKOVÁ	
ARCHIGRAPH	grafika: Ing. arch. Michaela Nováková ARCHITEKTONICKO-GRAFICKÉ ŠTÚDIO, Letná 45, 041 91 Košice	mierka: 1:5 000