


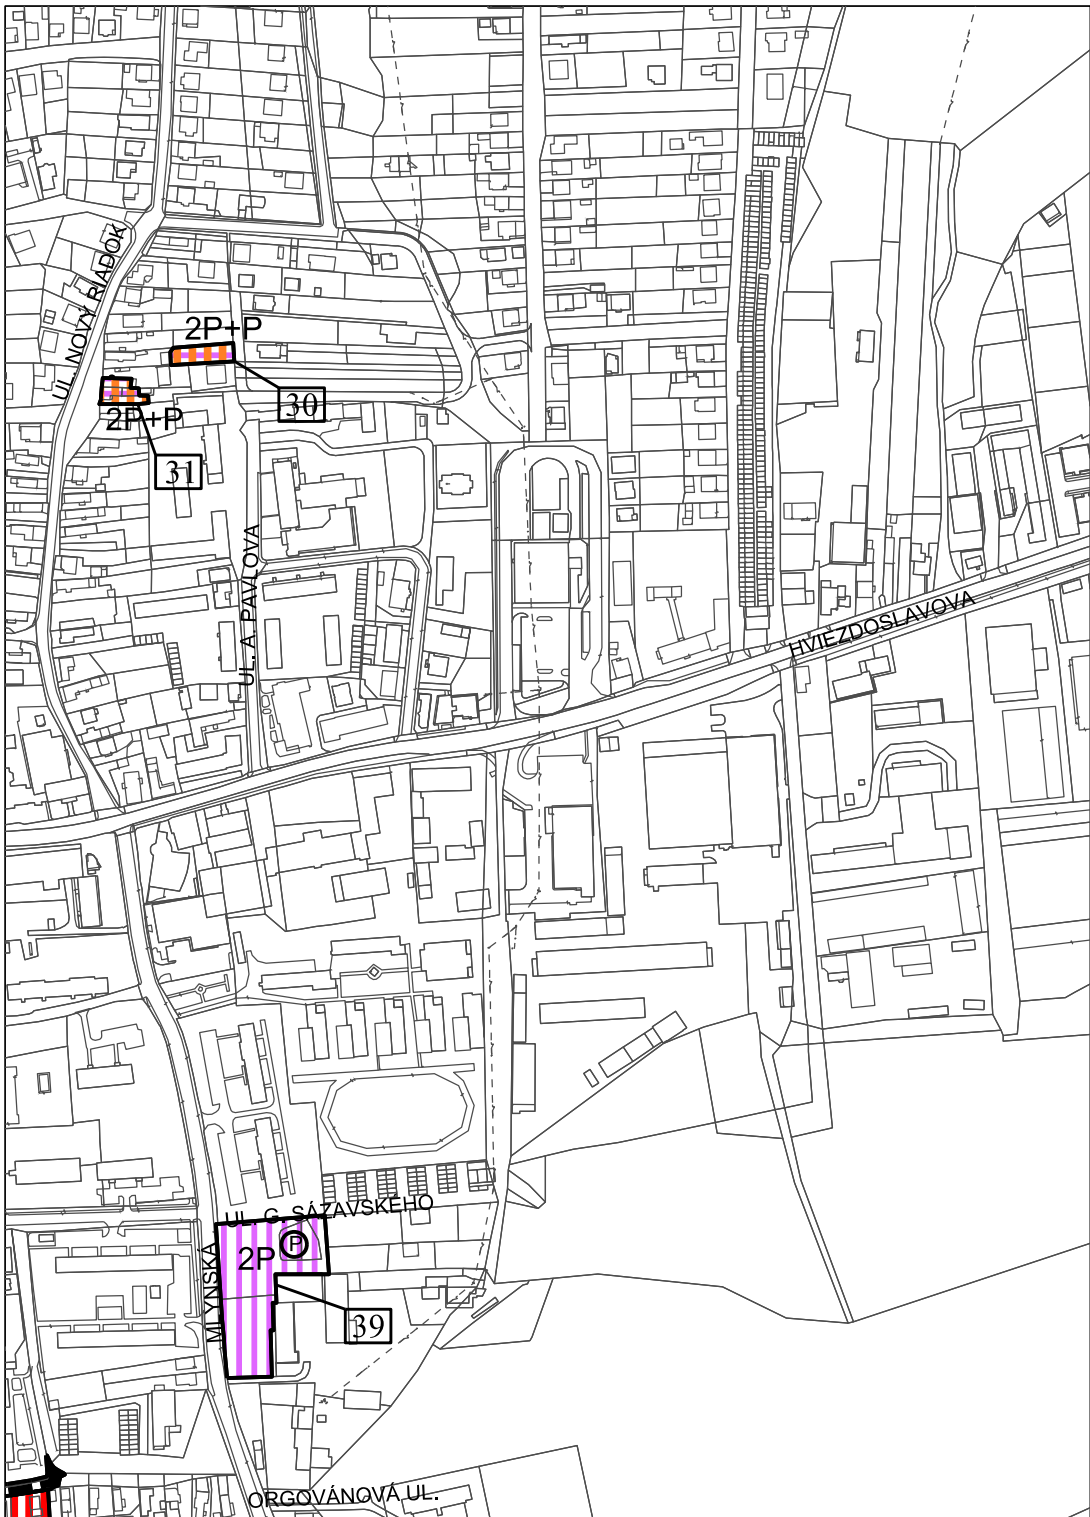

ZMENY A DOPLNKY č.6 ÚPN SÚ STROPKOV

NÁVRH

M 1 : 5 000

LEGENDA:

B./ FUNKČNÉ VYUŽITIE ÚZEMIA
OBYTNÉ ÚZEMIE

STAV

NÁVRH

PLOCHY S OBČIANSKOU VYBAVENOSŤOU

ZMIEŠANÉ ÚZEMIE

STAV

NÁVRH

PLOCHY BÝVANIA (RD) A OBČIANSKEJ VYBAVENOSTI

D./ OSTATNÉ PRVKY A JAVY

STAV

NÁVRH

MAXIMÁLNA PODLAŽNOSŤ ZÁSTAVBY
VČÍTANE VYUŽITIA PODKROVIA

RIEŠENÉ LOKALITY ZaD č. 6 ÚPN SÚ STROPKOV

VEREJNÉ PARKOVISKÁ

Osoba s odbornou spôsobilosťou pre obstarávanie ÚPP a ÚPD, Ing. Martin Hudec,
Letná ul. 45, Košice, registračné číslo 438

URBAN studio s.r.o. PROJEKTOVÁ KANCELÁRIA	URBANIZMUS-ÚZEMNÝ PLÁN-EKOLÓGIA-ŽIVOTNÉ PROSTREDIE Košice, Letná ul. č. 45, www.urban.sk, urban@urban.sk	dátum sprac. 2023
názov dokumentácie:	ZMENY A DOPLNKY č.6 ÚPN SÍDELNÉHO ÚTVARU STROPKOV, NÁVRH	číslo výkresu:
názov výkresu:	KOMPLEXNÝ VÝKRES FUNKČNÉHO VYUŽITIA A PRIESTOROVÉHO USPORIADANIA ÚZEMIA, NÁVRH DOPRAVY	2/5
hlavný riešiteľ: ING.ARCH. D. HUDEC	projektanti: ING.ARCH. M. NOVÁKOVÁ	
ARCHIGRAPH STUDIO	grafika: Ing. arch. Michaela Nováková ARCHITEKTONICKO-GRAFICKÉ ŠTÚDIO, Letná 45, 041 91 Košice	mierka: 1:5 000