


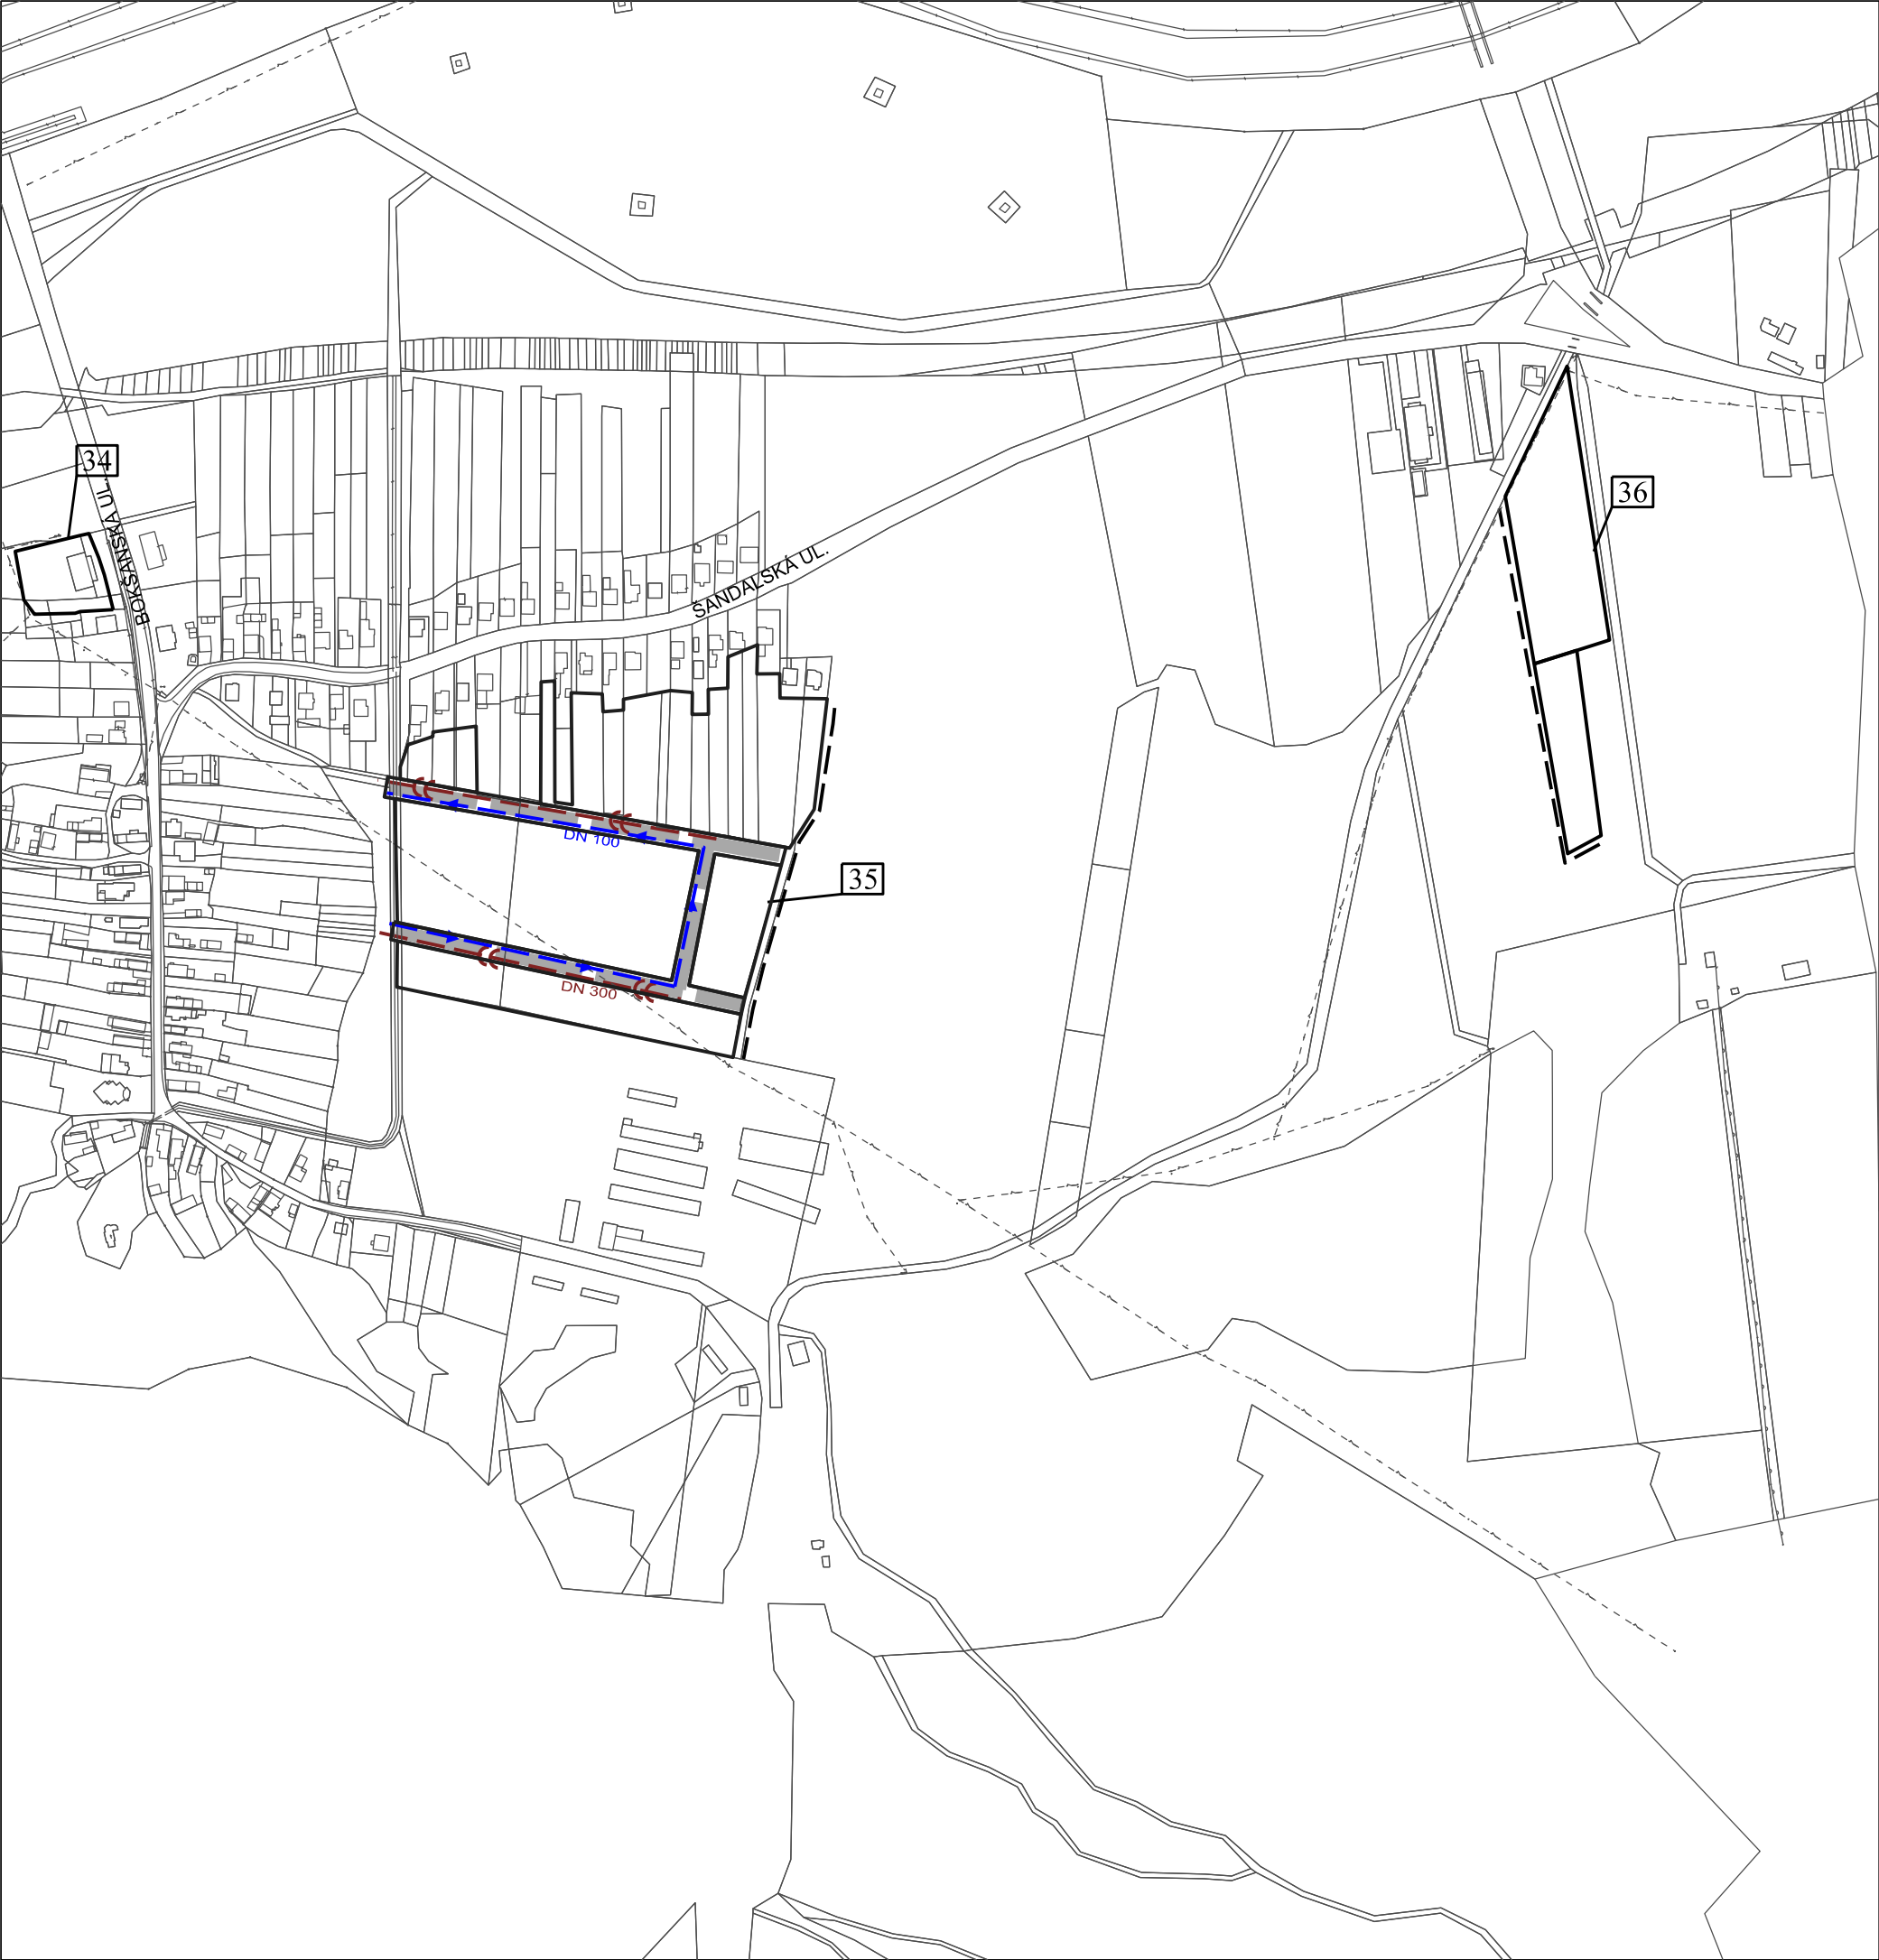



ZMENY A DOPLNKY č.6

ÚPN SÚ STROPKOV


NÁVRH

M 1 : 5 000

LEGENDA:

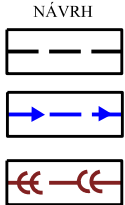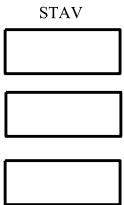

HRANICA ZASTAVANÉHO ÚZEMIA
VODOVOD
SPLAŠKOVÁ KANALIZÁCIA

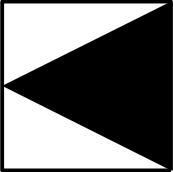

Osoba s odbornou spôsobilosťou pre obstarávanie ÚPP a ÚPD, Ing. Martin Hudec, Letná ul. 45, Košice, registračné číslo 438

URBAN studio s.r.o. PROJEKTOVÁ KANCELÁRIA	URBANIZMUS-ÚZEMNÝ PLÁN-EKOLÓGIA-ŽIVOTNÉ PROSTREDIE Košice, Letná ul. č. 45, www.urban.sk, urban@urban.sk	dátum sprac. 2023
názov dokumentácie:	ZMENY A DOPLNKY č.6 ÚPN SÍDELNÉHO ÚTVARU STROPKOV, NÁVRH	číslo výkresu:
názov výkresu:	NÁVRH TECHNICKÉHO VYBAVENIA VODNÉ HOSPODÁRSTVO	3/3
hlavný riešiteľ: ING.ARCH. D. HUDEC	projektanti: ING. DROTÁROVÁ, ING. ARCH. M. NOVÁKOVÁ	mierka:
ARCHIGRAPH STUDIO	grafika: Ing. arch. Michaela Nováková ARCHITEKTONICKO-GRAFICKÉ ŠTÚDIO, Letná 45, 041 91 Košice	1:5 000