


ZMENY A DOPLNKY č.6 ÚPN SÚ STROPKOV

NÁVRH

M 1 : 5 000


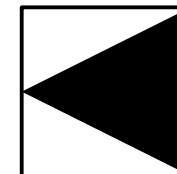


LEGENDA:



A./ HRANICE, OCHRANNÉ PÁSMA

STAV


NÁVRH

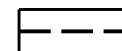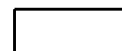

HRANICA ZASTAVANÉHO ÚZEMIA

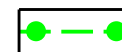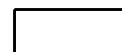

STL PLYNOVOD

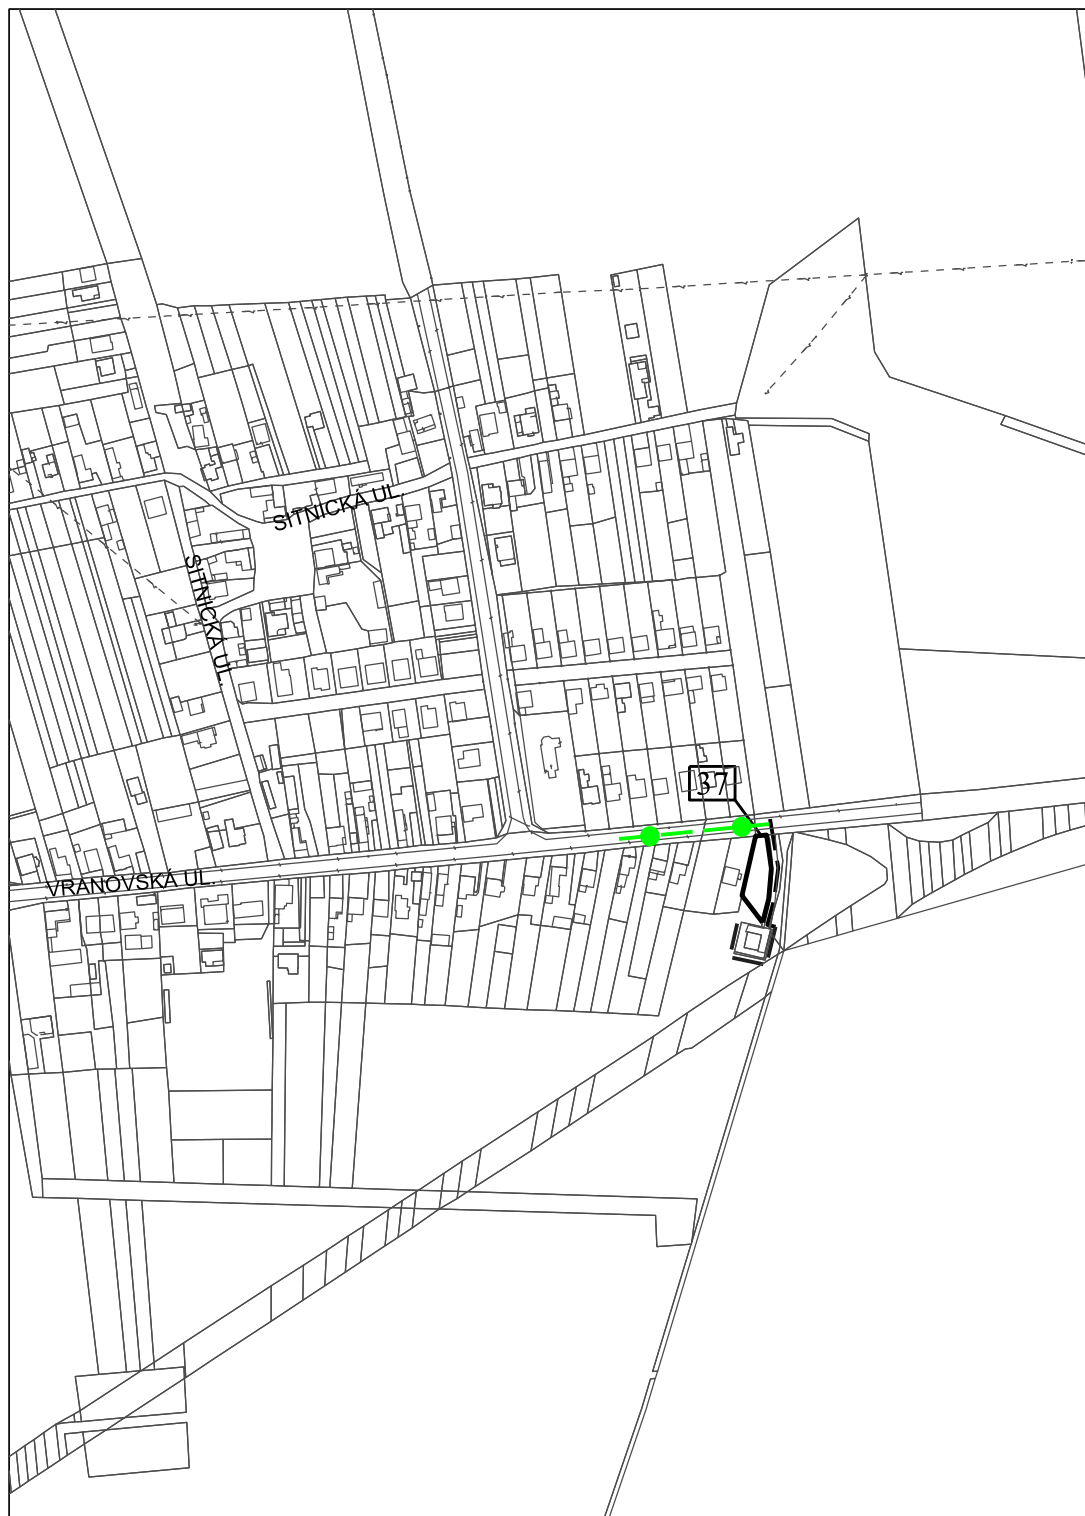

Osoba s odbornou spôsobilosťou pre obstarávanie ÚPP a ÚPD, Ing. Martin Hudec,
Letná ul. 45, Košice, registračné číslo 438

URBAN studio s.r.o. PROJEKTOVÁ KANCELÁRIA	URBANIZMUS-ÚZEMNÝ PLÁN-EKOLÓGIA-ŽIVOTNÉ PROSTREDIE Košice, Letná ul. č. 45, www.urban.sk, urban@urban.sk	dátum sprac. 2023
názov dokumentácie:	ZMENY A DOPLNKY č.6 ÚPN SÍDELNÉHO ÚTVARU STROPKOV, NÁVRH	číslo výkresu:
názov výkresu:	NÁVRH TECHNICKÉHO VYBAVENIA ZÁSOBOVANIE PLYNOM A TEPLOM	5/4
hlavný riešiteľ: ING.ARCH. D. HUDEC	projektanti: ING. DROTÁROVÁ	mierka:
ARCHIGRAPH STUDIO	grafika: Ing. arch. Michaela Nováková ARCHITEKTONICKO-GRAFICKÉ ŠTÚDIO, Letná 45, 041 91 Košice	1:5 000