


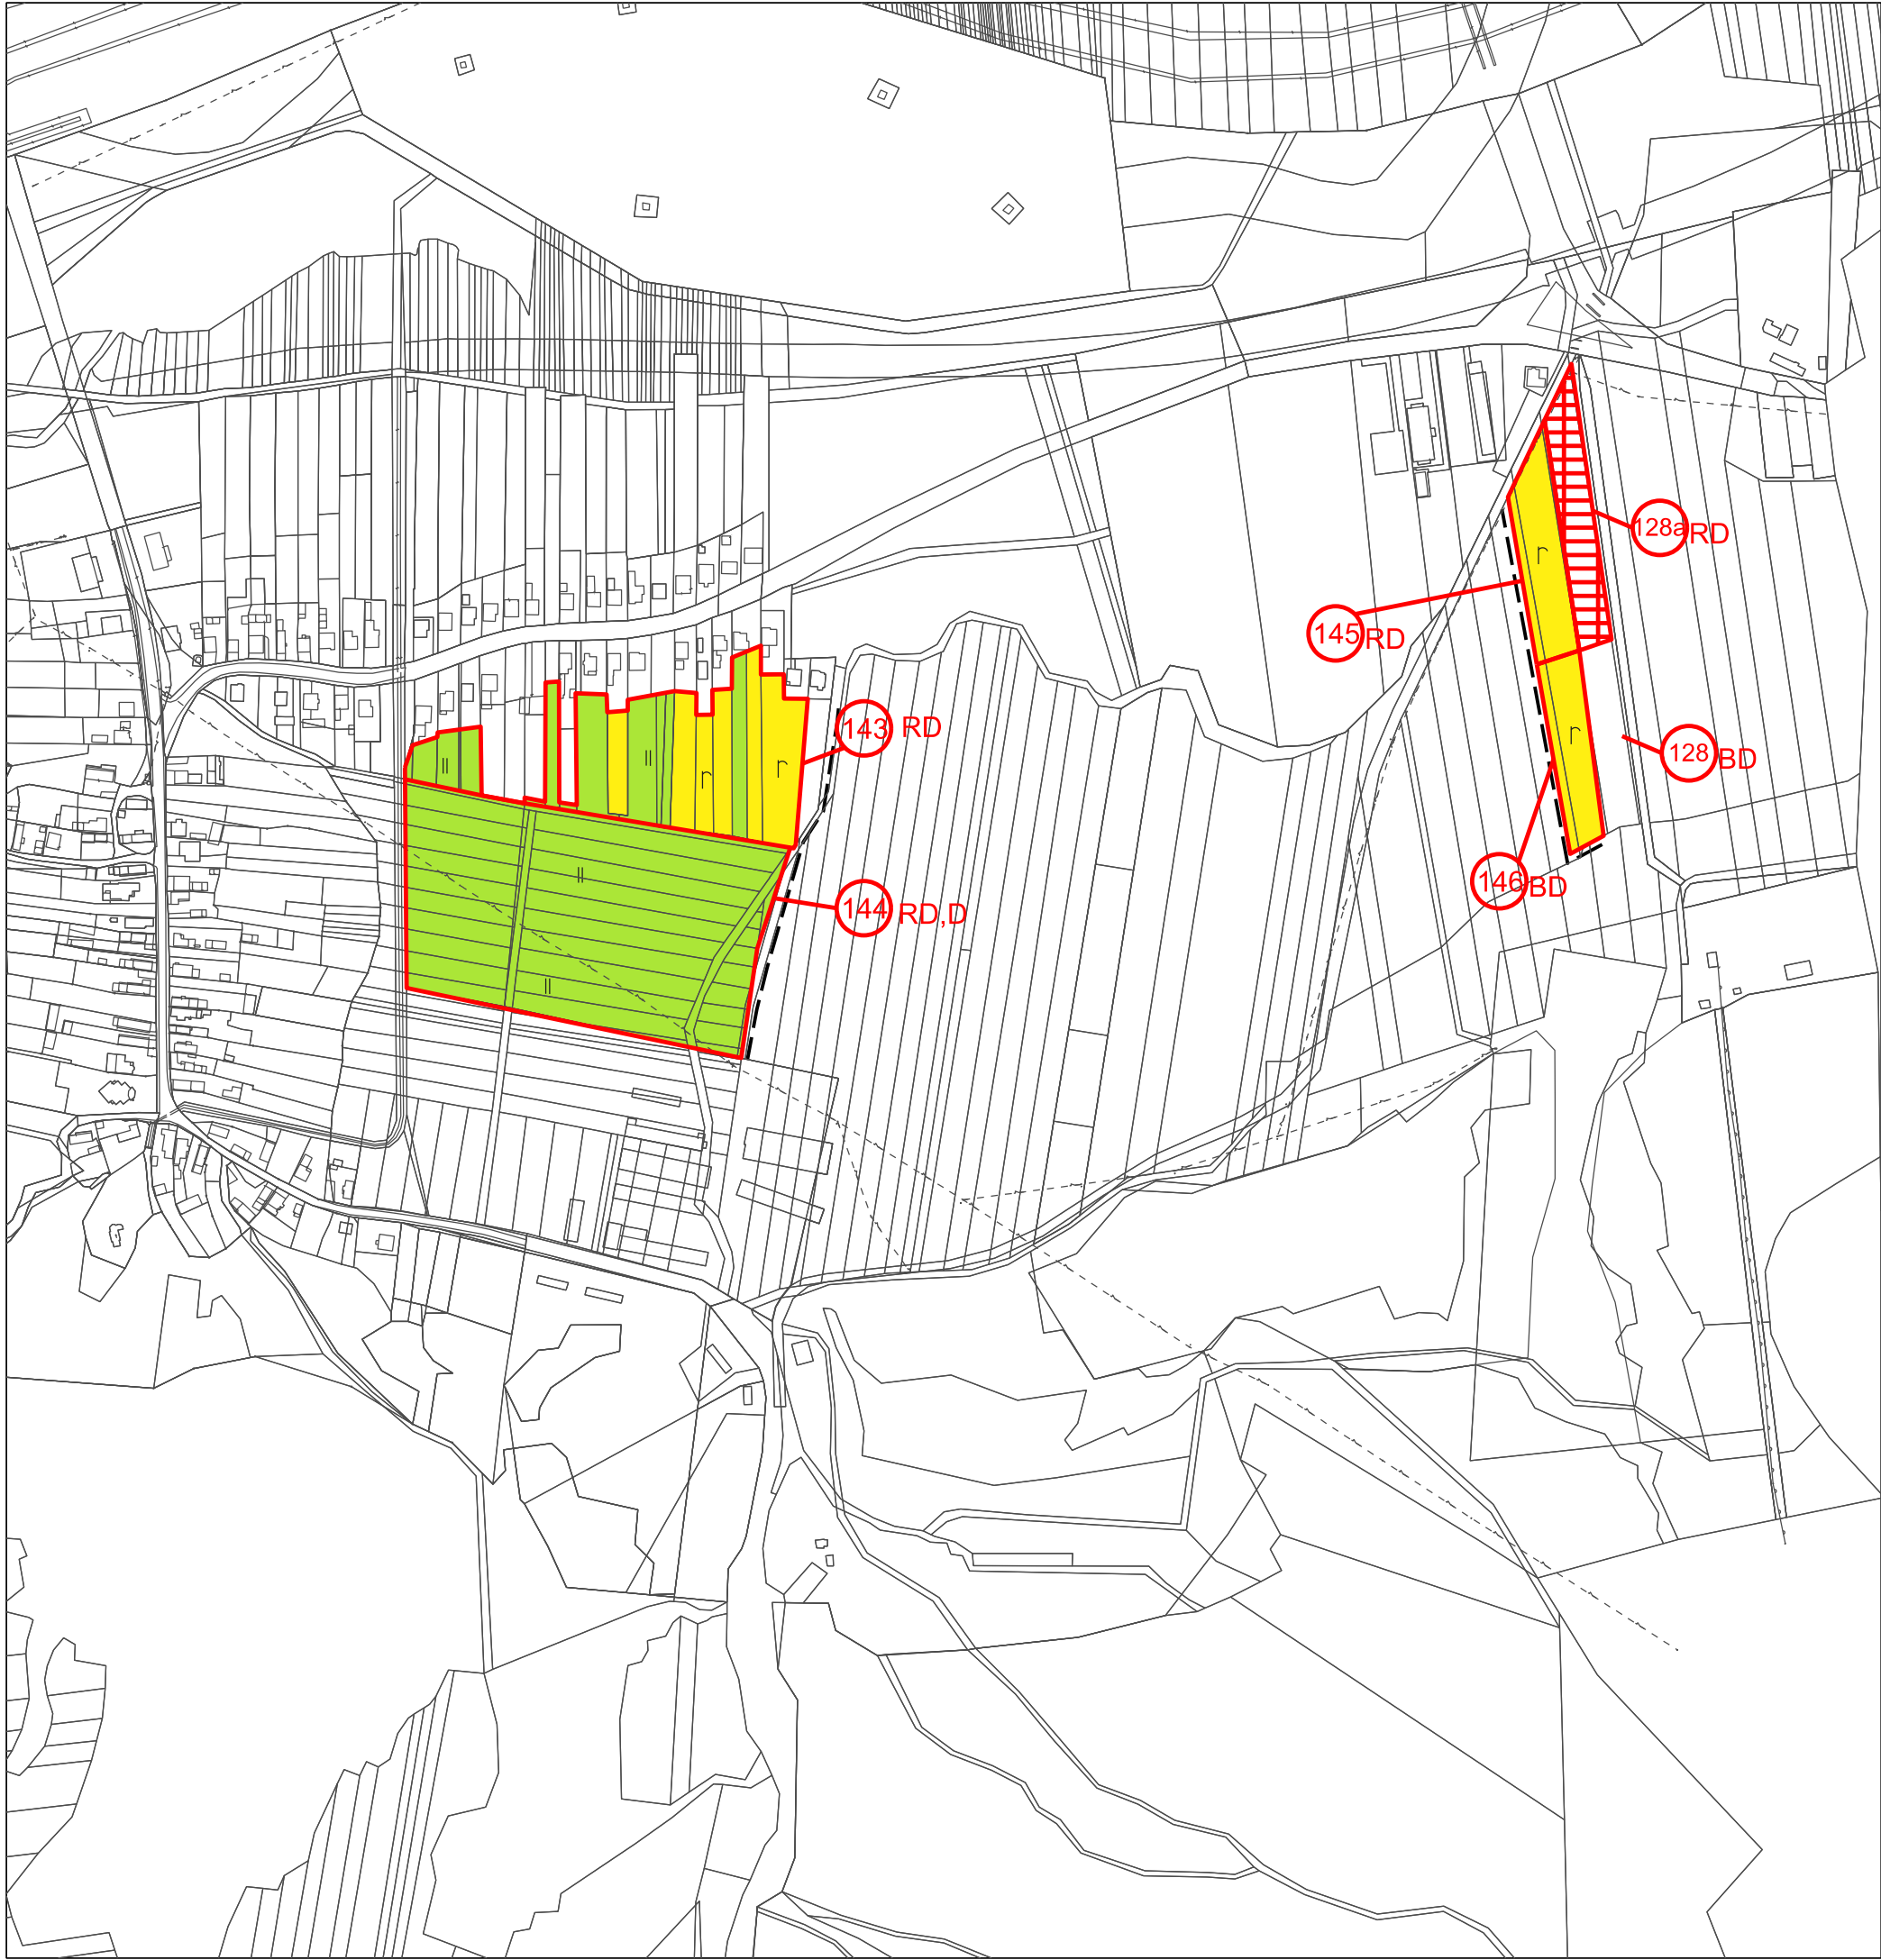

ZMENY A DOPLNKY č.6

ÚPN SÚ STROPKOV

NÁVRH

M 1 : 5 000

LEGENDA:

STAV	NÁVRH	
		TRVALO TRÁVNATÉ PORASTY
		ORNÁ PÔDA
		ZÁBEROVÉ LOKALITY, NA KTORÉ BOL UDELENÝ SÚHLAS V ÚPN SÚ VČÍTANE NÁSLEDNÝCH ZaD
		PORADOVÉ ČÍSLO LOKALITY
		HRANICA ZASTAVANÉHO ÚZEMIA

NAVHOVANÉ FUNKČNÉ VYUŽITIE ZÁBEROVÝCH LOKALÍT

D	DOPRAVNÉ ÚZEMIE (KOMUNIKÁCIE,PARKOVISKÁ)
RD	OBYTNÉ ÚZEMIE, PLOCHY SO ZÁSTAVBOU RODINNÝCH DOMOV
BD	OBYTNÉ ÚZEMIE, PLOCHY SO ZÁSTAVBOU BYTOVÝCH DOMOV

NAJKVALITNEJŠIA PÔDA PODĽA KÓDU BPEJ 0602005 A 0605001

Osoba s odbornou spôsobilosťou pre obstarávanie ÚPP a ÚPD, Ing. Martin Hudec, Letná ul. 45, Košice, registračné číslo 438		
URBAN studio s.r.o. PROJEKTOVÁ KANCELÁRIA	URBANIZMUS-ÚZEMNÝ PLÁN-EKOLÓGIA-ŽIVOTNÉ PROSTREDIE Košice, Letná ul. č. 45, www.urban.sk, urban@urban.sk	dátum sprac. 2023
názov dokumentácie:	ZMENY A DOPLNKY č.6 ÚPN SÍDELNÉHO ÚTVARU STROPKOV, NÁVRH	číslo výkresu:
názov výkresu:	VYHODNOTENIE ZÁBERU PPF	6/3
hlavný riešiteľ: ING.ARCH. D. HUDEC	projektantí: ING.ARCH. D. HUDEC	
ARCHIGRAPH	grafika: Ing. arch. Michaela Nováková ARCHITEKTONICKO-GRAFICKÉ ŠTÚDIO, Letná 45, 041 91 Košice	mierka: 1:5 000