

ZMENY A DOPLNKY č.6 ÚPN SÍDELNÉHO ÚTVARU STROPKOV

NÁVRH

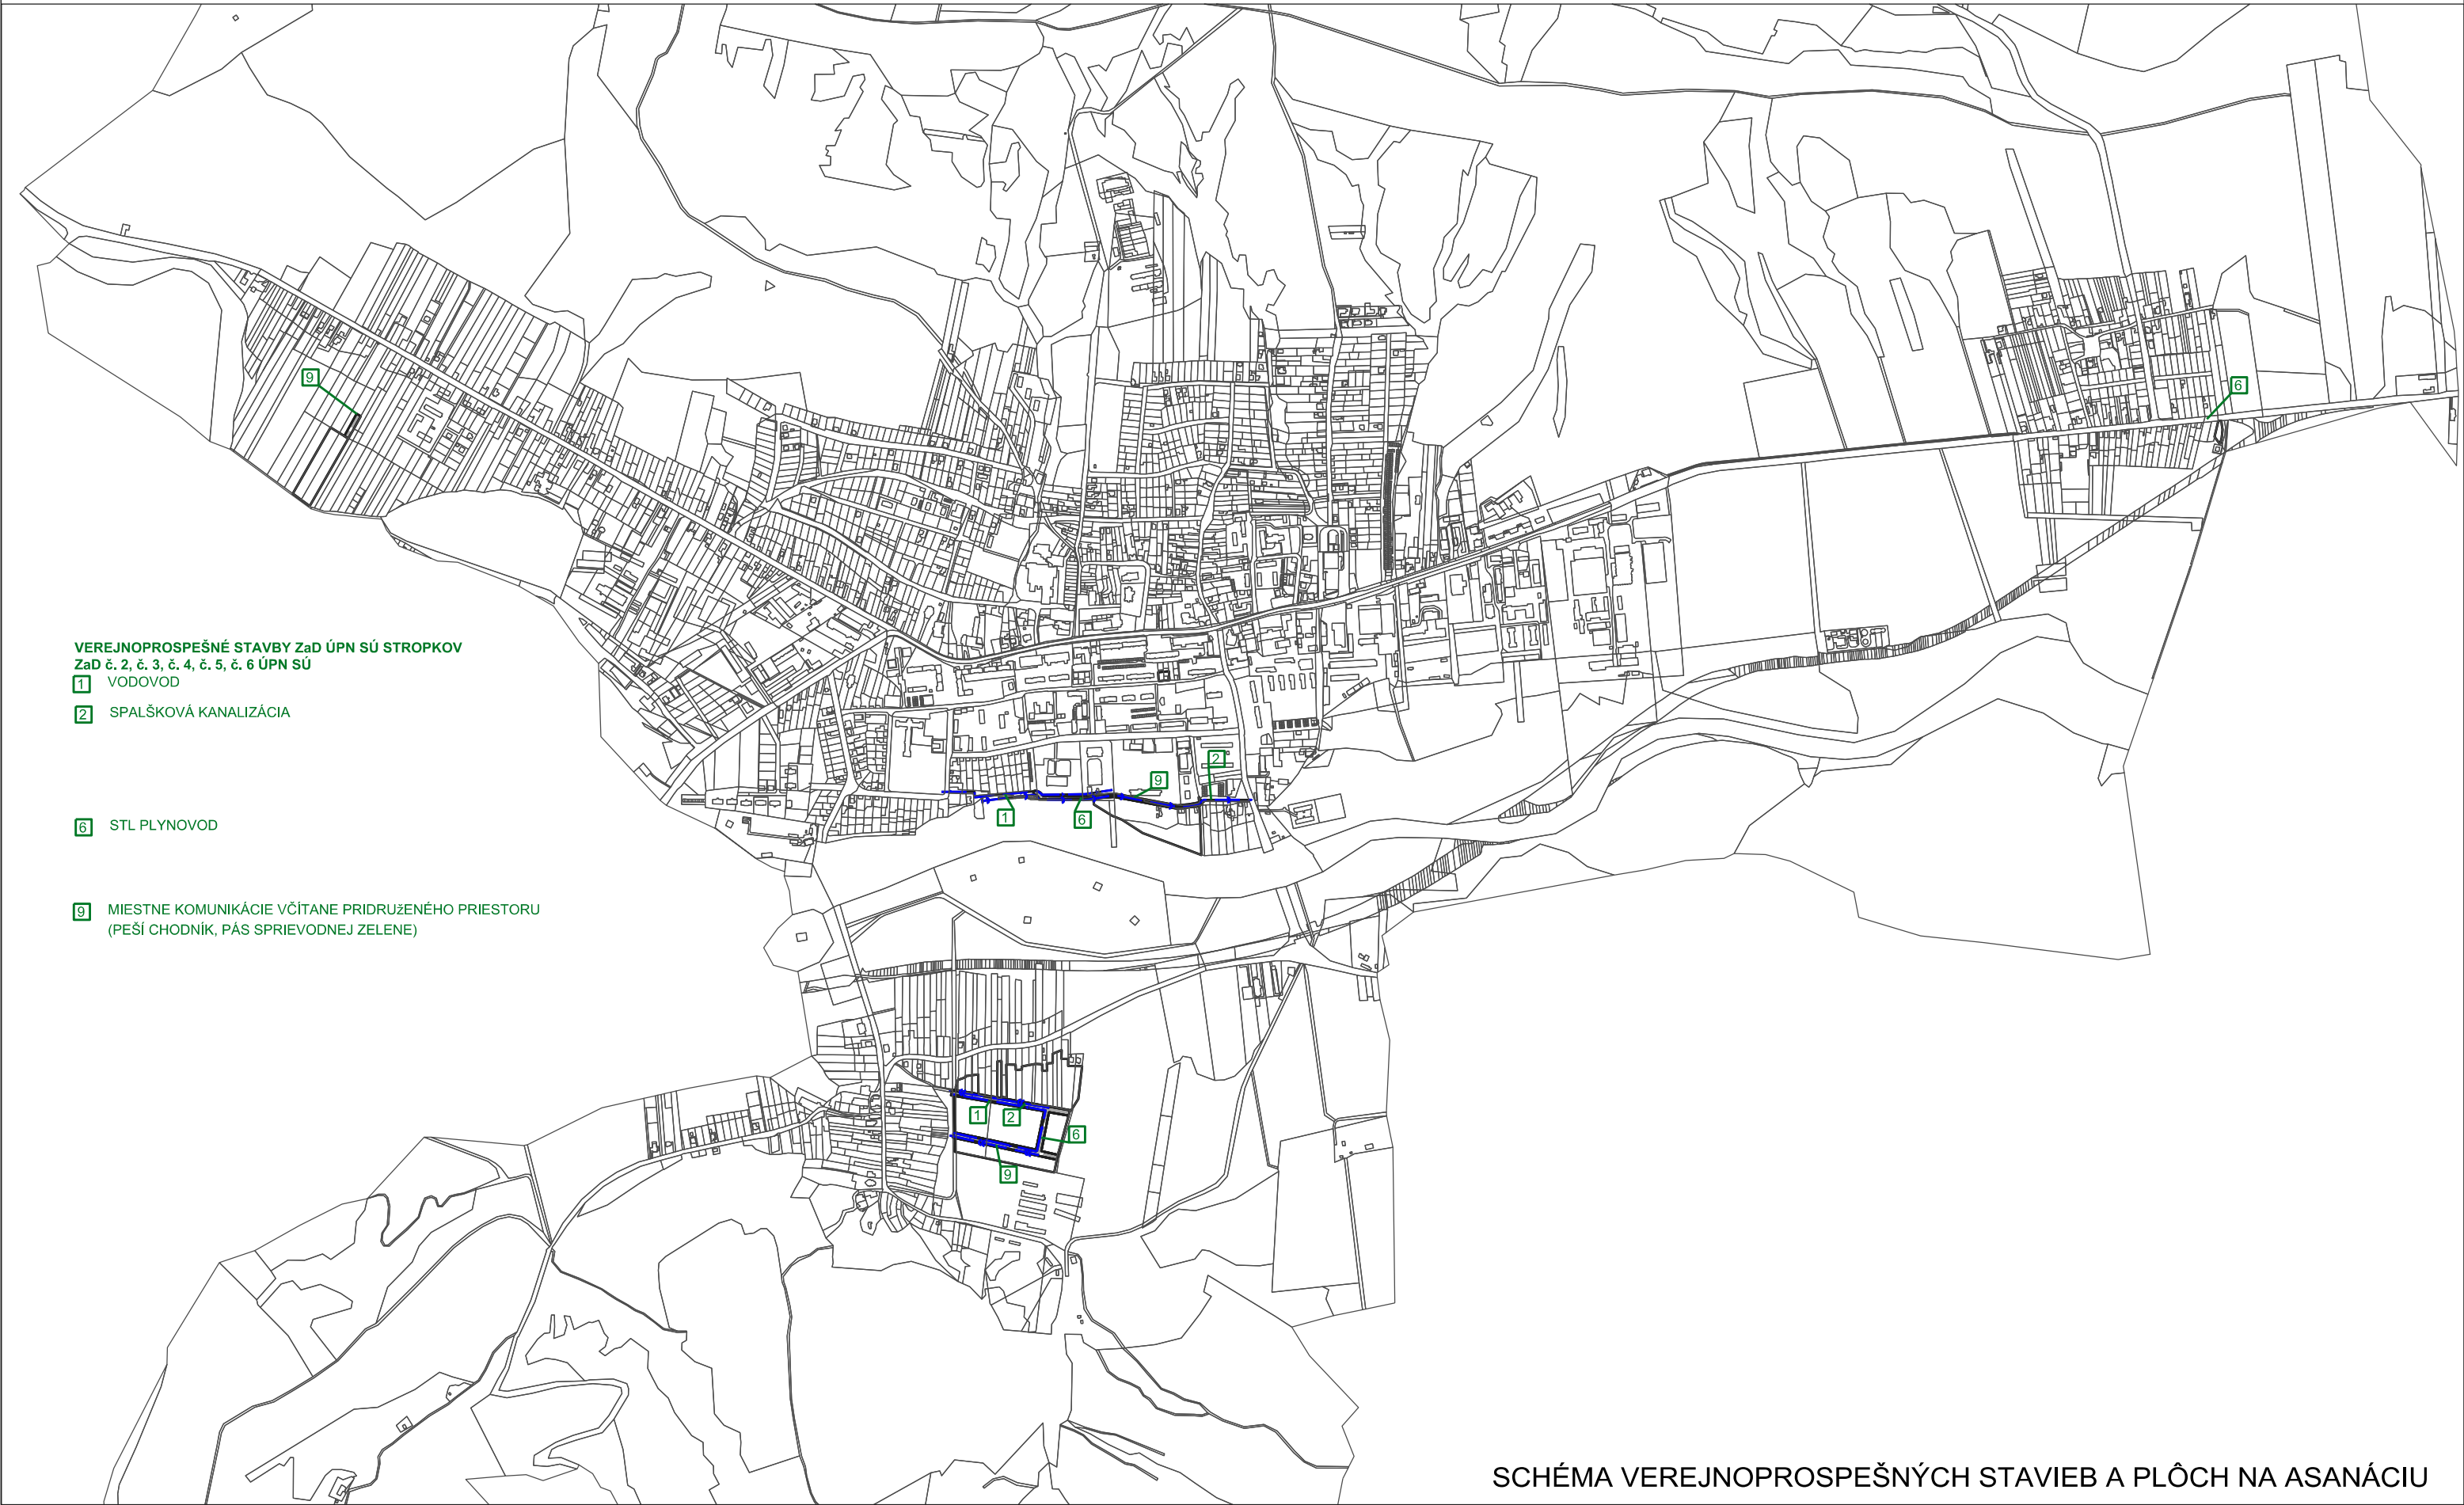
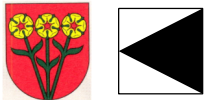


SCHÉMA VEREJNOPROSPEŠNÝCH STAVIEB A PLÔCH NA ASANÁCIU