



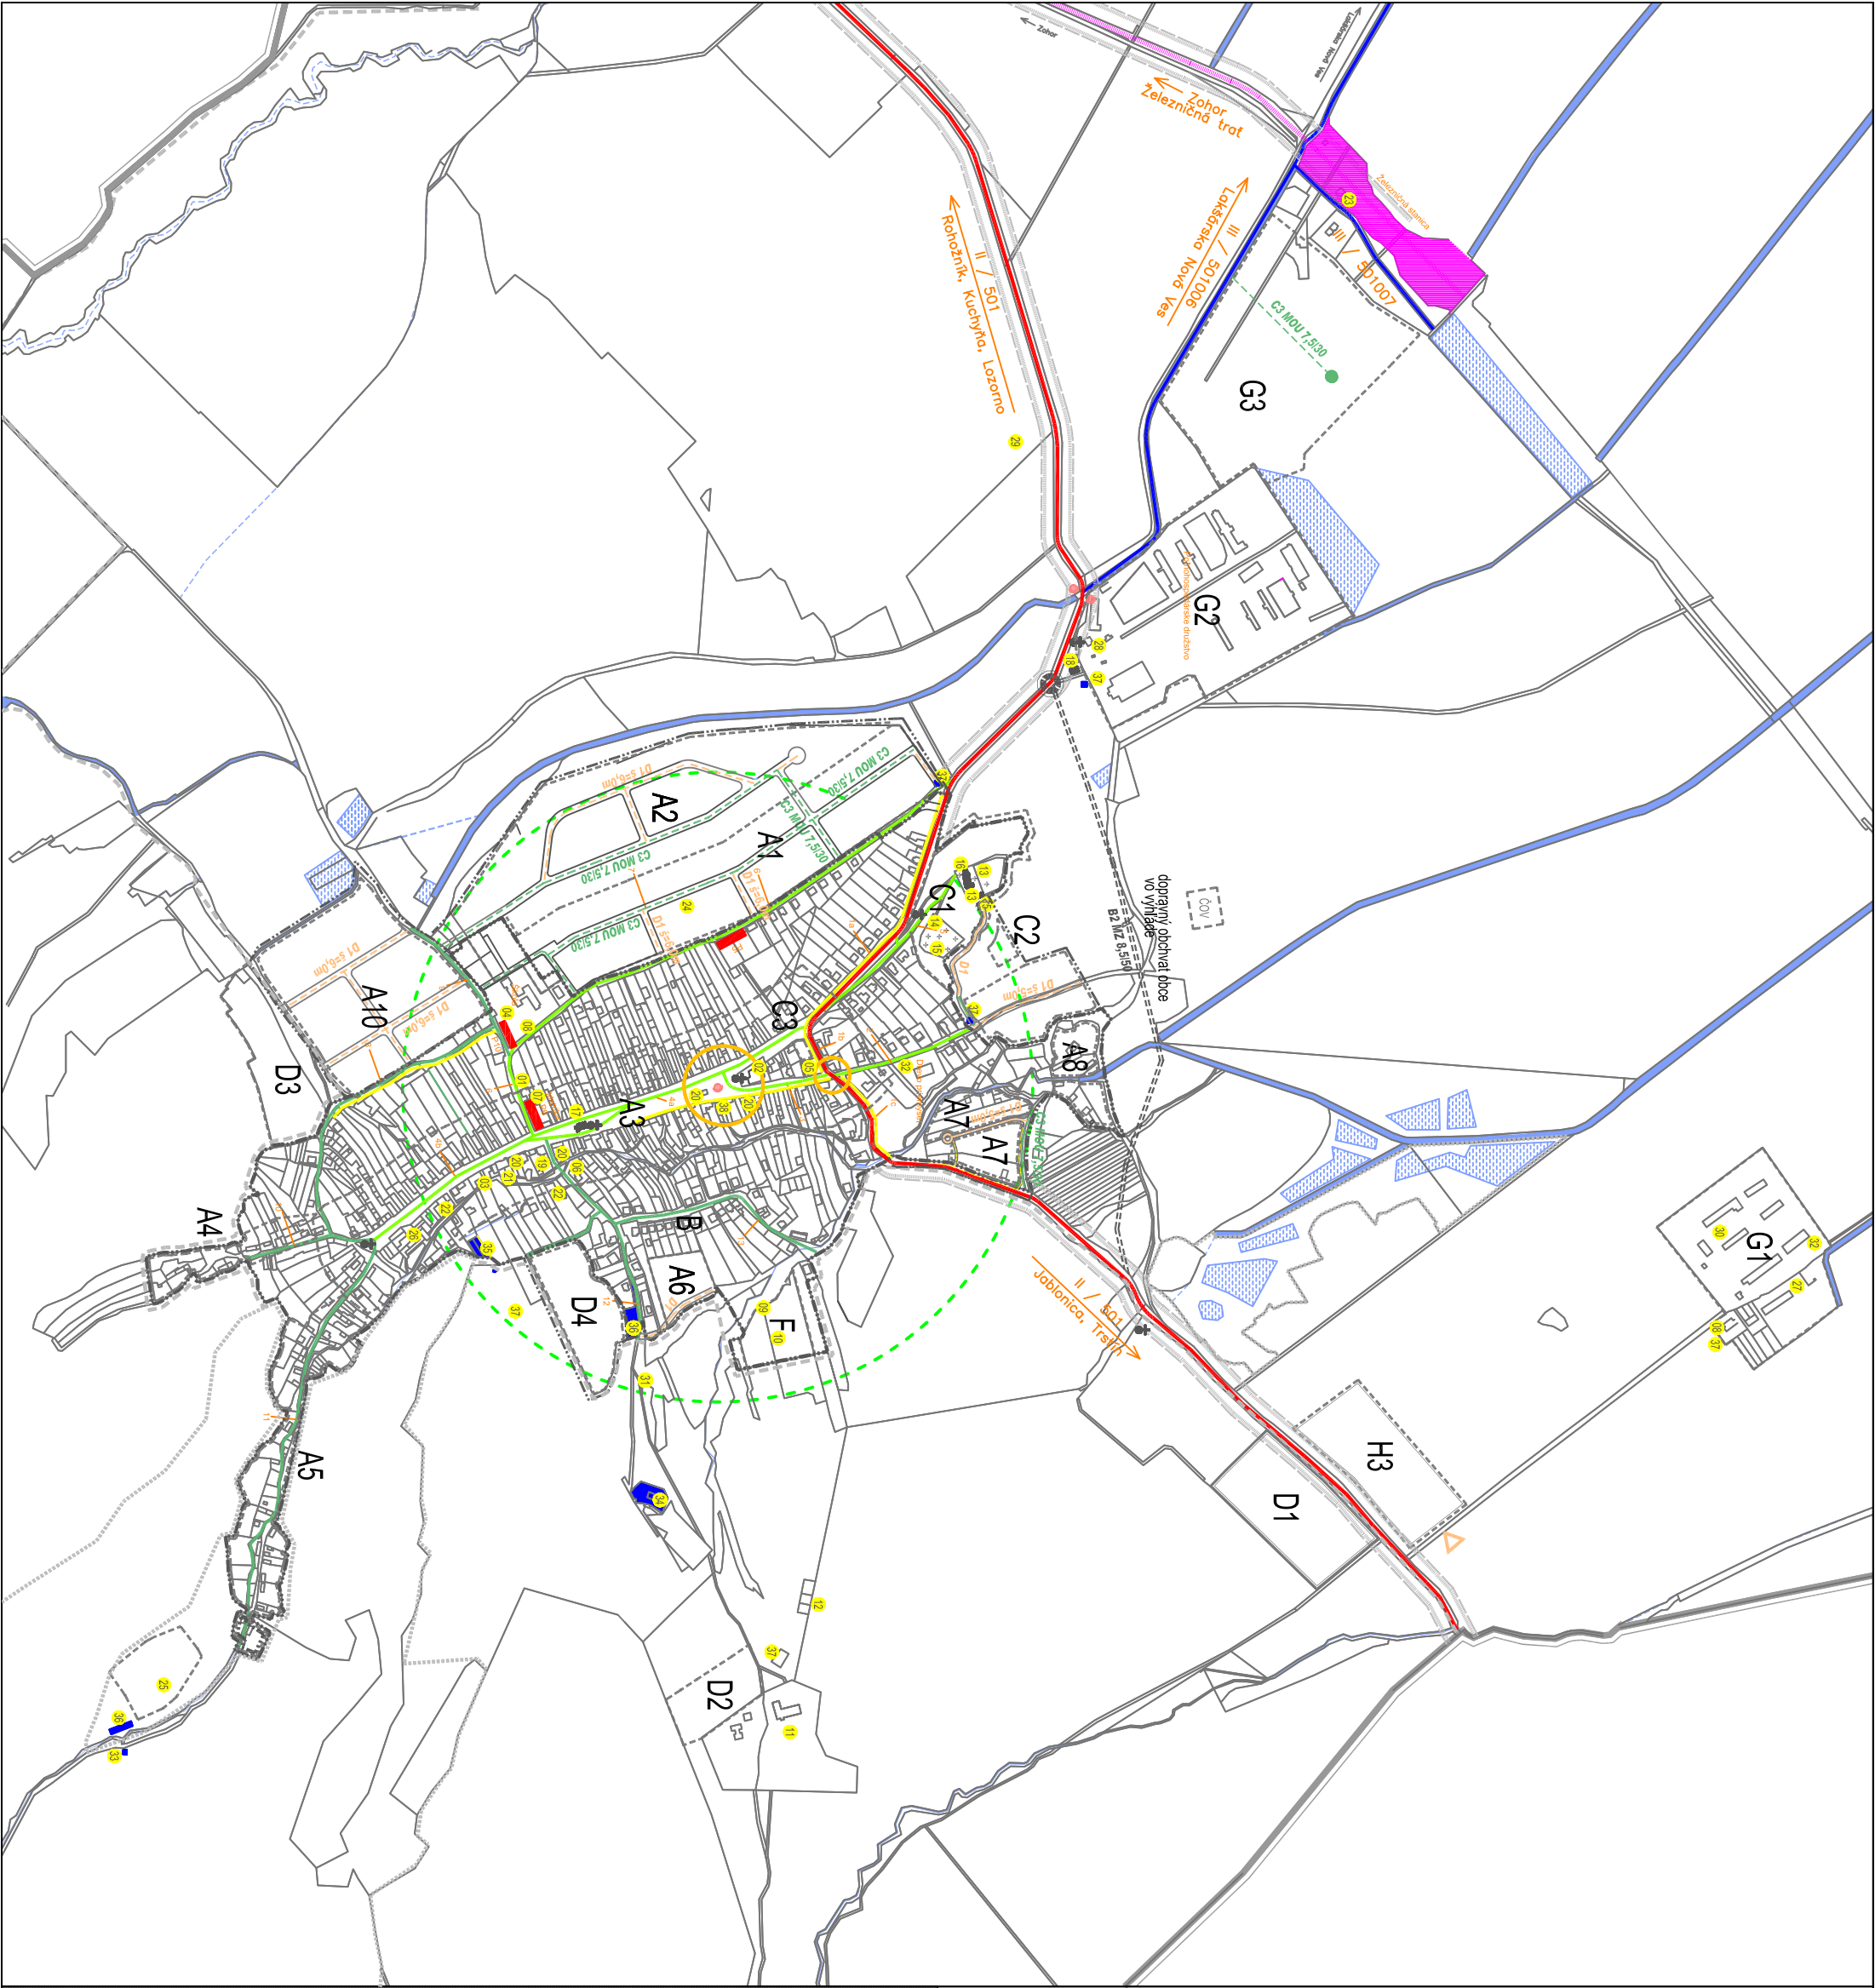

stav	návrh	vyhlád	
			HRANICA KATASTRÁLNEHO ÚZEMIA ORCE
			HRANICA ZASTAVANÉHO ÚZEMIA ORCE
			POLOŽENIE
			HRANICA LOKALITY
			ODNÁSENIE LOKALITY
			HRANICA OCHRANNÝCH PÁSIEB VETROVÝCH DŮPŮV
			HRANICA ORKO
			HRANICA VÁRONEJ PRÍRODNEJ JEZERNICE
			VODNÉ PLOCHY A TOKY

			PRIEHLAD CESTY II. TRIEBY I/501
			CESTY III. TRIEBY FUNKČNÁ TRIEBA E3
			MIESTNE KOMUNIKÁCIE FUNKČNIEJ TRIEBY C2
			MIESTNE KOMUNIKÁCIE FUNKČNIEJ TRIEBY C3
			KOMUNIKÁCIE FUNKČNIEJ TRIEBY D1
			PEŠIE KOMUNIKÁCIE
			AUTOMOBILNÉ ZASTÁVKY BEZ A S PRÍRSTESKOM
			PARKOVISKO, P4 - POČET MIEST
			ZÁVADNÝ ÚSEK NA KOMUNIKÁCI - ZÚJEMNÝ PROFIL
			PEŠNÝ ODSÚPŇNOSŤ V ZASTAVANOM HODNOBENÍ
			JESTIVULICA ŽELEZNIČNÁ TRAT
			NAZOV ULICE, ORCE
			POKROKOVANIE ULICE
			ŽELEZNIČNÁ STANICA

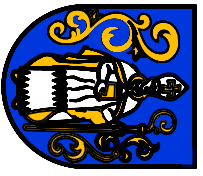

ÚPN-O Plavecký Mikuláš
Zmeny a doplnky č.2
Ing arch Róbert Vámoš a kol.

Výkres verejného dopravného
vybavenia - navrhovaný stav

Návrh Zad č.2
september 2023
m 1:5 000

4-11.