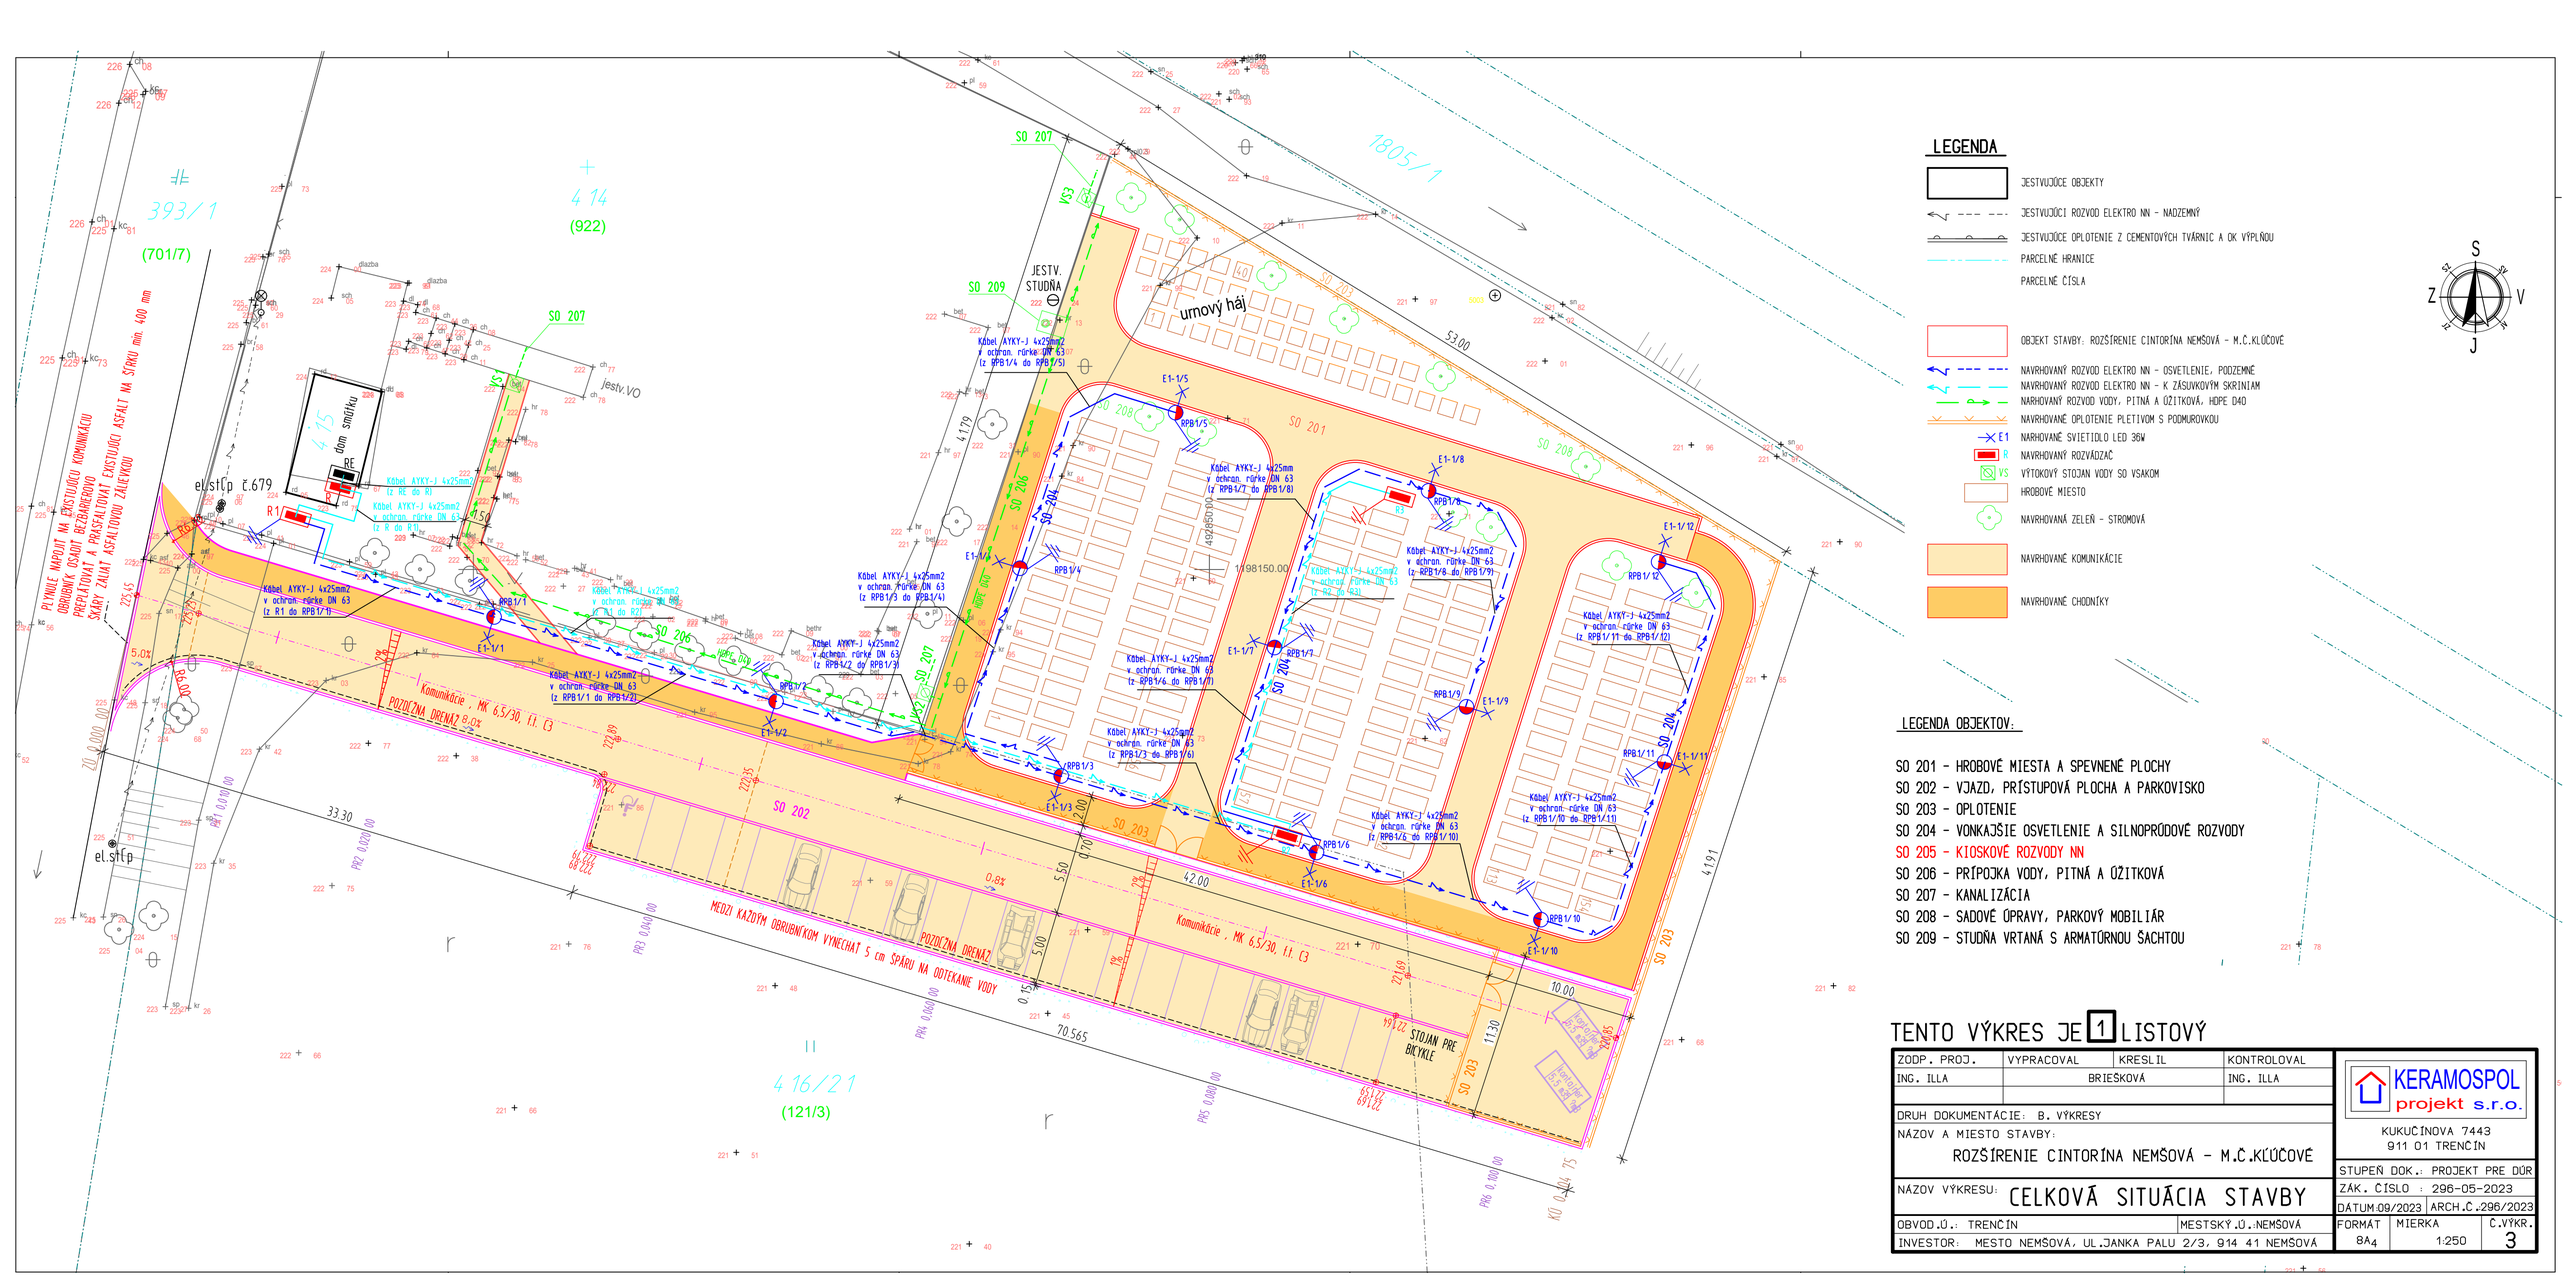
LEGENDA
JESTVUJÚCE OBJEKTY
JESTVUJÚCI ROZVOD ELEKTRO NN - NADZEMNÝ
JESTVUJÚCE OPLOTENIE Z CEMENTOVÝCH TVÁRNIC A OK VÝPLŇOU
PARCELNÉ HRANICE
PARCELNÉ ČÍSLA
OBJEKT STAVBY: ROZŠÍRENIE CINTORÍNA NEMŠOVÁ - M.Č.KĽÚČOVÉ
NAVRHOVANÝ ROZVOD ELEKTRO NN - OSVETLENIE, PODZEMNÉ
NAVRHOVANÝ ROZVOD ELEKTRO NN - K ZÁSUVKOVÝM SKRINIAM
NARHOVANÝ ROZVOD VODY, PITNÁ A ÚŽITKOVÁ, HDPE D40
NAVRHOVANÉ OPLOTENIE PLETIVOM S PODMUROVKOU
NARHOVANÉ SVIETIDLO LED 36W
NAVRHOVANÝ ROZVÁDZAČ
VÝTOKOVÝ STOJAN VODY SO VSAKOM
HROBOVÉ MIESTO
NAVRHOVANÁ ZELEŇ - STROMOVÁ
NAVRHOVANÉ KOMUNIKÁCIE
NAVRHOVANÉ CHODNÍKY
S
Z
V
J
LEGENDA OBJEKTOV:
SO 201 - HROBOVÉ MIESTA A SPEVNENÉ PLOCHY
SO 202 - VJAZD, PRÍSTUPOVÁ PLOCHA A PARKOVISKO
SO 203 - OPLOTENIE
SO 204 - VONKAJŠIE OSVETLENIE A SILNOPRÚDOVÉ ROZVODY
SO 205 - KIOSKOVÉ ROZVODY NN
SO 206 - PRÍPOJKA VODY, PITNÁ A ÚŽITKOVÁ
SO 207 - KANALIZÁCIA
SO 208 - SADOVÉ ÚPRAVY, PARKOVÝ MOBILIÁR
SO 209 - STUDŇA VRTANÁ S ARMATÚRNOU ŠACHTOU
SO 201
SO 202
SO 203
SO 204
SO 205
SO 206
SO 207
SO 208
SO 209
JESTV. STUDŇA
urnový háj
dom smútku
RE
R1
R2
R3
el.stĺp č.679
el.stĺp
jestv.VO
Komunikácie , MK 6,5/30, I.t. C3
POZDĺŽNA DRENÁŽ 0,0%
MEDZI KAŽDÝM OBRUBNÍKOM VYNECHAŤ 5 cm ŠPÁRU NA ODTEKANIE VODY
STOJAN PRE BICYKLE
PLYNULE NÁBEHY NA JESTVUJÚCU KOMUNIKÁCIU OBRUBNÍK OSADIŤ BEZBARIÉROVO PREPLÁCHNUTÝ A PRASKLATIVAŤ EXISTUJÚCI ASFALT NA ŠÍRKU min. 600 mm ŠKÁRY ZALIAŤ ASFALTOVOU ZÁLIEVKOU
Kábel AYKY-J 4x25mm2 v ochran. rúrke DN 63 (z RPB1/4 do RPB1/5)
Kábel AYKY-J 4x25mm2 v ochran. rúrke DN 63 (z RPB1/5 do RPB1/8)
Kábel AYKY-J 4x25mm2 v ochran. rúrke DN 63 (z RPB1/8 do RPB1/9)
Kábel AYKY-J 4x25mm2 v ochran. rúrke DN 63 (z RPB1/9 do RPB1/11)
Kábel AYKY-J 4x25mm2 v ochran. rúrke DN 63 (z RPB1/11 do RPB1/12)
Kábel AYKY-J 4x25mm2 v ochran. rúrke DN 63 (z RPB1/10 do RPB1/11)
Kábel AYKY-J 4x25mm2 v ochran. rúrke DN 63 (z RPB1/6 do RPB1/10)
Kábel AYKY-J 4x25mm2 v ochran. rúrke DN 63 (z RPB1/3 do RPB1/6)
Kábel AYKY-J 4x25mm2 v ochran. rúrke DN 63 (z RPB1/2 do RPB1/3)
Kábel AYKY-J 4x25mm2 v ochran. rúrke DN 63 (z RPB1/1 do RPB1/2)
Kábel AYKY-J 4x25mm2 v ochran. rúrke DN 63 (z RPB1/1 do RPB1/4)
Kábel AYKY-J 4x25mm2 v ochran. rúrke DN 63 (z R1 do RPB1/1)
Kábel AYKY-J 4x25mm2 (z RE do R1)
Kábel AYKY-J 4x25mm2 v ochran. rúrke DN 63 (z R do RE)
Kábel AYKY-J 4x25mm2 v ochran. rúrke DN 63 (z R1 do R2)
1:198150.00
1:198150.00
53.00
42.00
33.30
70.565
41.91
10.00
5.00
5.50
2.00
0.70
1130
0.15
0.8%
5.0%
9.0%
9.5%
9.0%
9.0%
9.0