


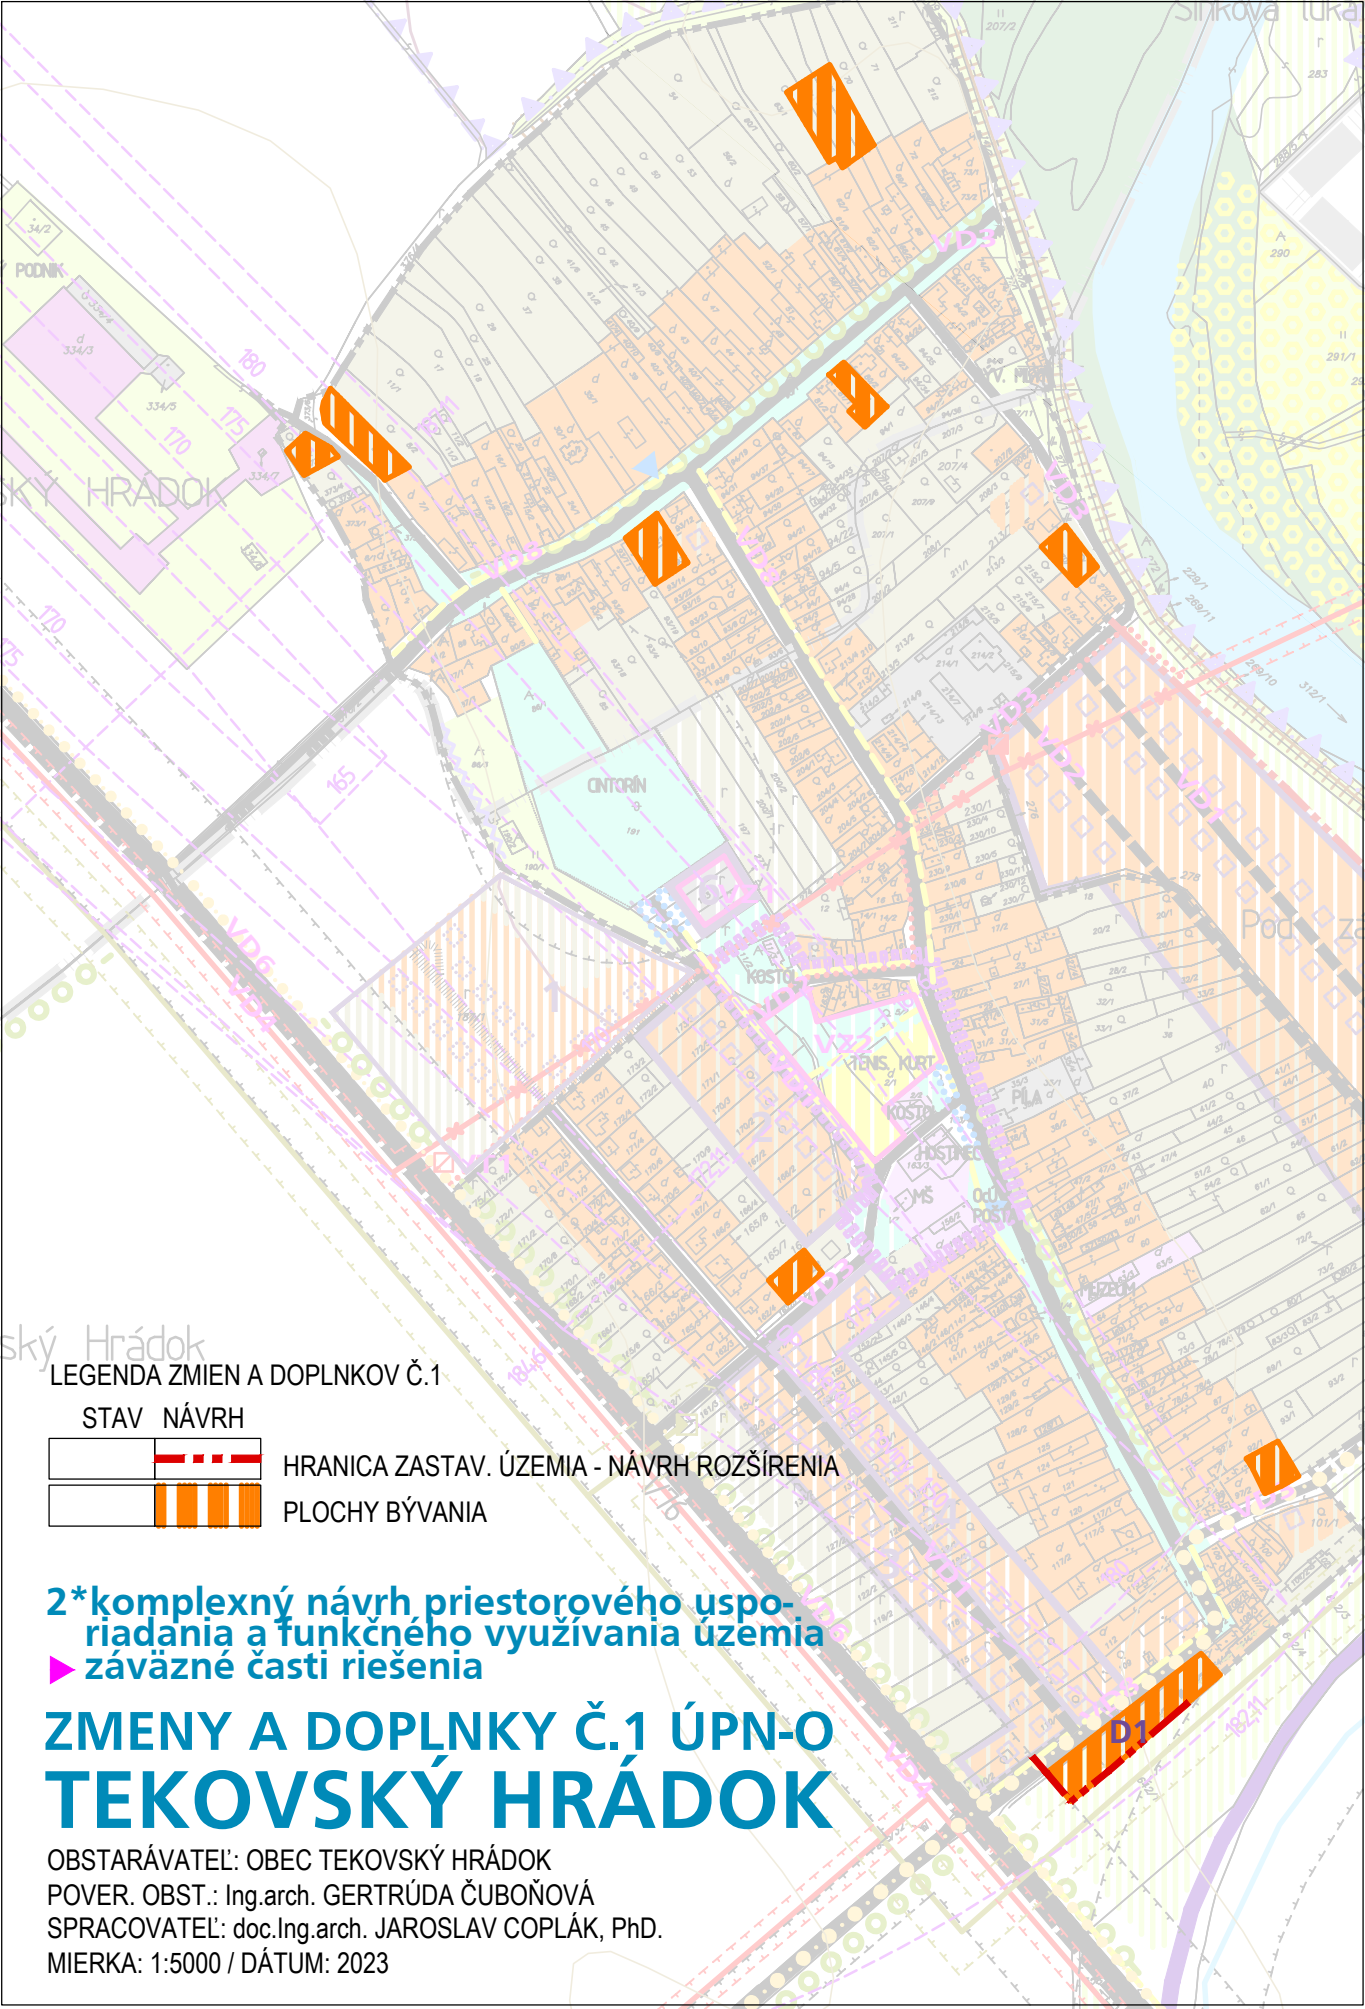

LEGENDA ZMIEN A DOPLNKOV Č.1

STAV NÁVRH



HRANICA ZASTAV. ÚZEMIA - NÁVRH ROZŠÍRENIA

PLOCHY BÝVANIA

2*komplexný návrh priestorového usporiadania a funkčného využitia územia

► záväzné časti riešenia


ZMENY A DOPLNKY Č.1 ÚPN-O TEKOVSKÝ HRÁDOK

OBSTARÁVATEĽ: OBEC TEKOVSKÝ HRÁDOK

POVER. OBST.: Ing.arch. GERTRÚDA ČUBOŇOVÁ

SPRACOVATEĽ: doc. Ing. arch. JAROSLAV COPLÁK, PhD.

MIERKA: 1:5000 / DÁTUM: 2023

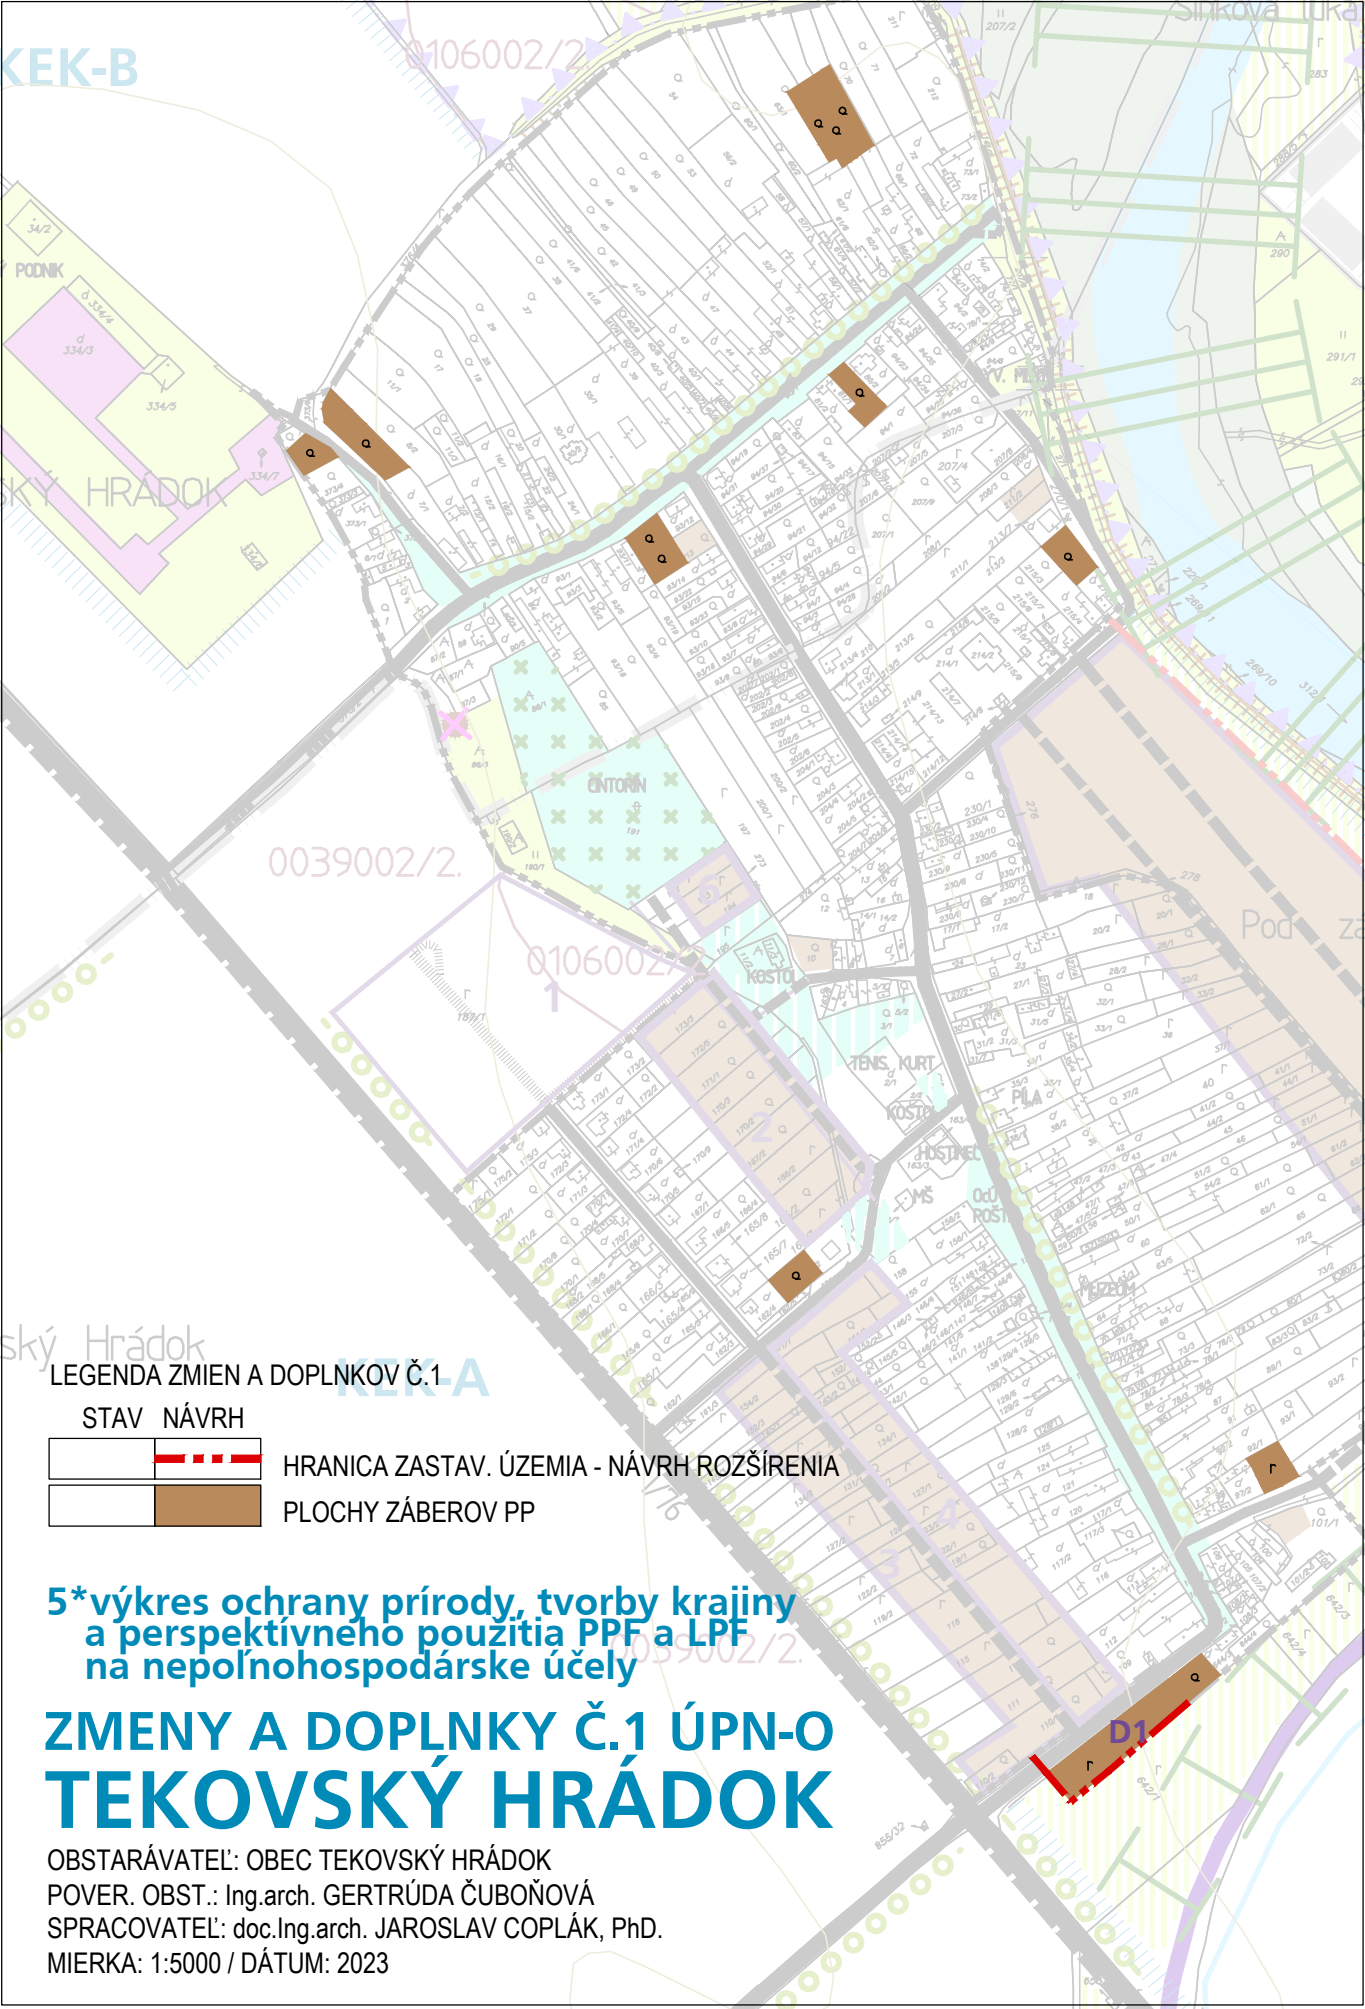

KEK-B


PODNIK

HRÁDOK

ský Hrádok

LEGENDA ZMIEN A DOPLŇKOV Č.1

STAV NÁVRH

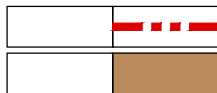

HRANICA ZASTAV. ÚZEMIA - NÁVRH ROZŠÍRENIA

PLOCHY ZÁBEROV PP

**5* výkres ochrany prírody, tvorby krajiny
a perspektívneho použitia PPF a LPF
na nepoľnohospodárske účely**

ZMENY A DOPLŇKY Č.1 ÚPN-O TEKOVSKÝ HRÁDOK

OBSTARÁVATEĽ: OBEC TEKOVSKÝ HRÁDOK

POVER. OBST.: Ing.arch. GERTRÚDA ČUBOŇOVÁ

SPRACOVATEĽ: doc.Ing.arch. JAROSLAV COPLÁK, PhD.

MIERKA: 1:5000 / DÁTUM: 2023