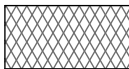



- Hranica zastavaného územia
- Hranica lokality
- |-|-| Ochranné pásmo
-  Plocha územia určeného na prestavbu
-  Jestvujúce výrobné, technické a poľnohospodárske areály
- Hranica zmeny 5/2023
-  Hranica lokality na vyňatie - návrh

LEGENDA:

3 - AWR PLUS s.r.o., SLAITALIA, AGRAX
4 - MRAZIARNE a.s.

členenie lokality

- XI.a** - Priemyselná zástavba, návrh
XI.b - Priemyselná zástavba jestvujúca
XI.c - Jestvujúci logistický areál
XI.d - Priemyselná zástavba
XI.e - Jestvujúci logistický areál
XI.f - Zóna technickej infraštruktúry

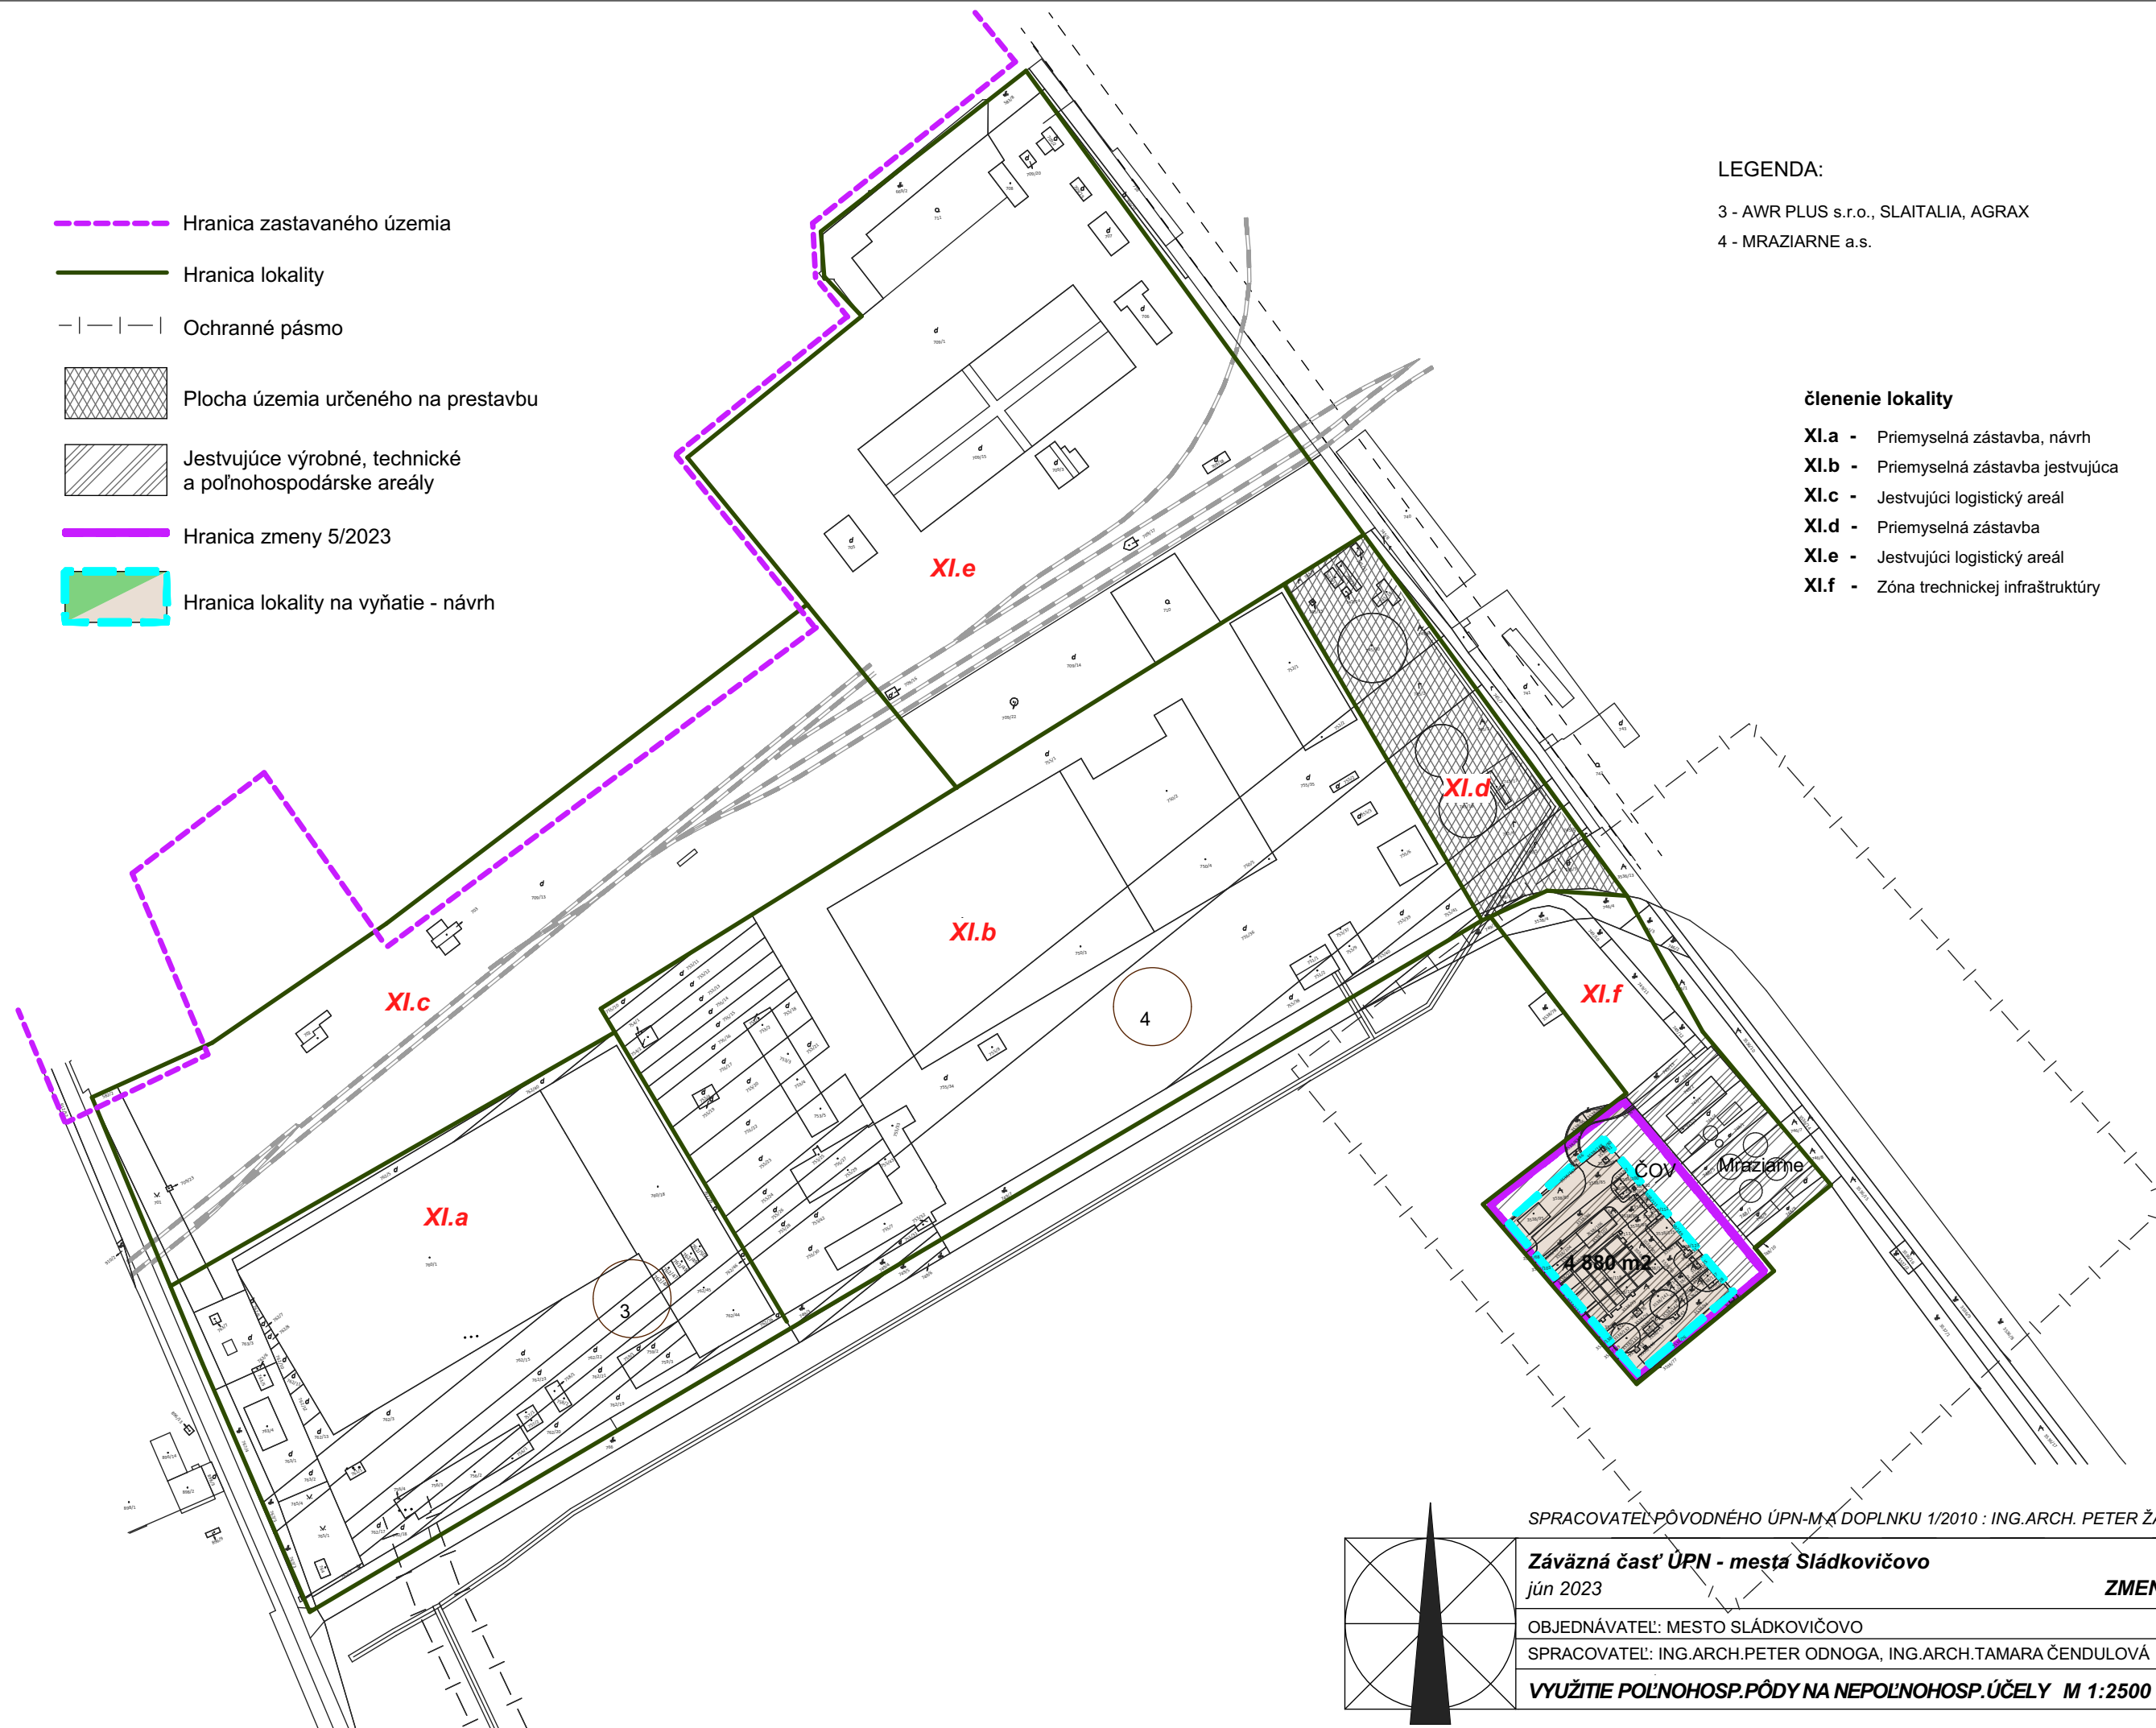

SPRACOVATEĽ PŮVODNÉHO ÚPN-A DOPLNKU 1/2010 : ING.ARCH. PETER ŽALMAN, CSc.

Závazná časť ÚPN - mesta Sládkovičovo
jún 2023

NÁVRH
ZMENA 5/2023

OBJEDNÁVATEĽ: MESTO SLÁDKOVIČOVO
SPRACOVATEĽ: ING.ARCH.PETER ODNAGA, ING.ARCH.TAMARA ČENDULOVÁ

VYUŽITIE POĽNOHOSP.PÓDY NA NEPOĽNOHOSP.ÚČELY M 1:2500

4.
ZÓNA XI.