


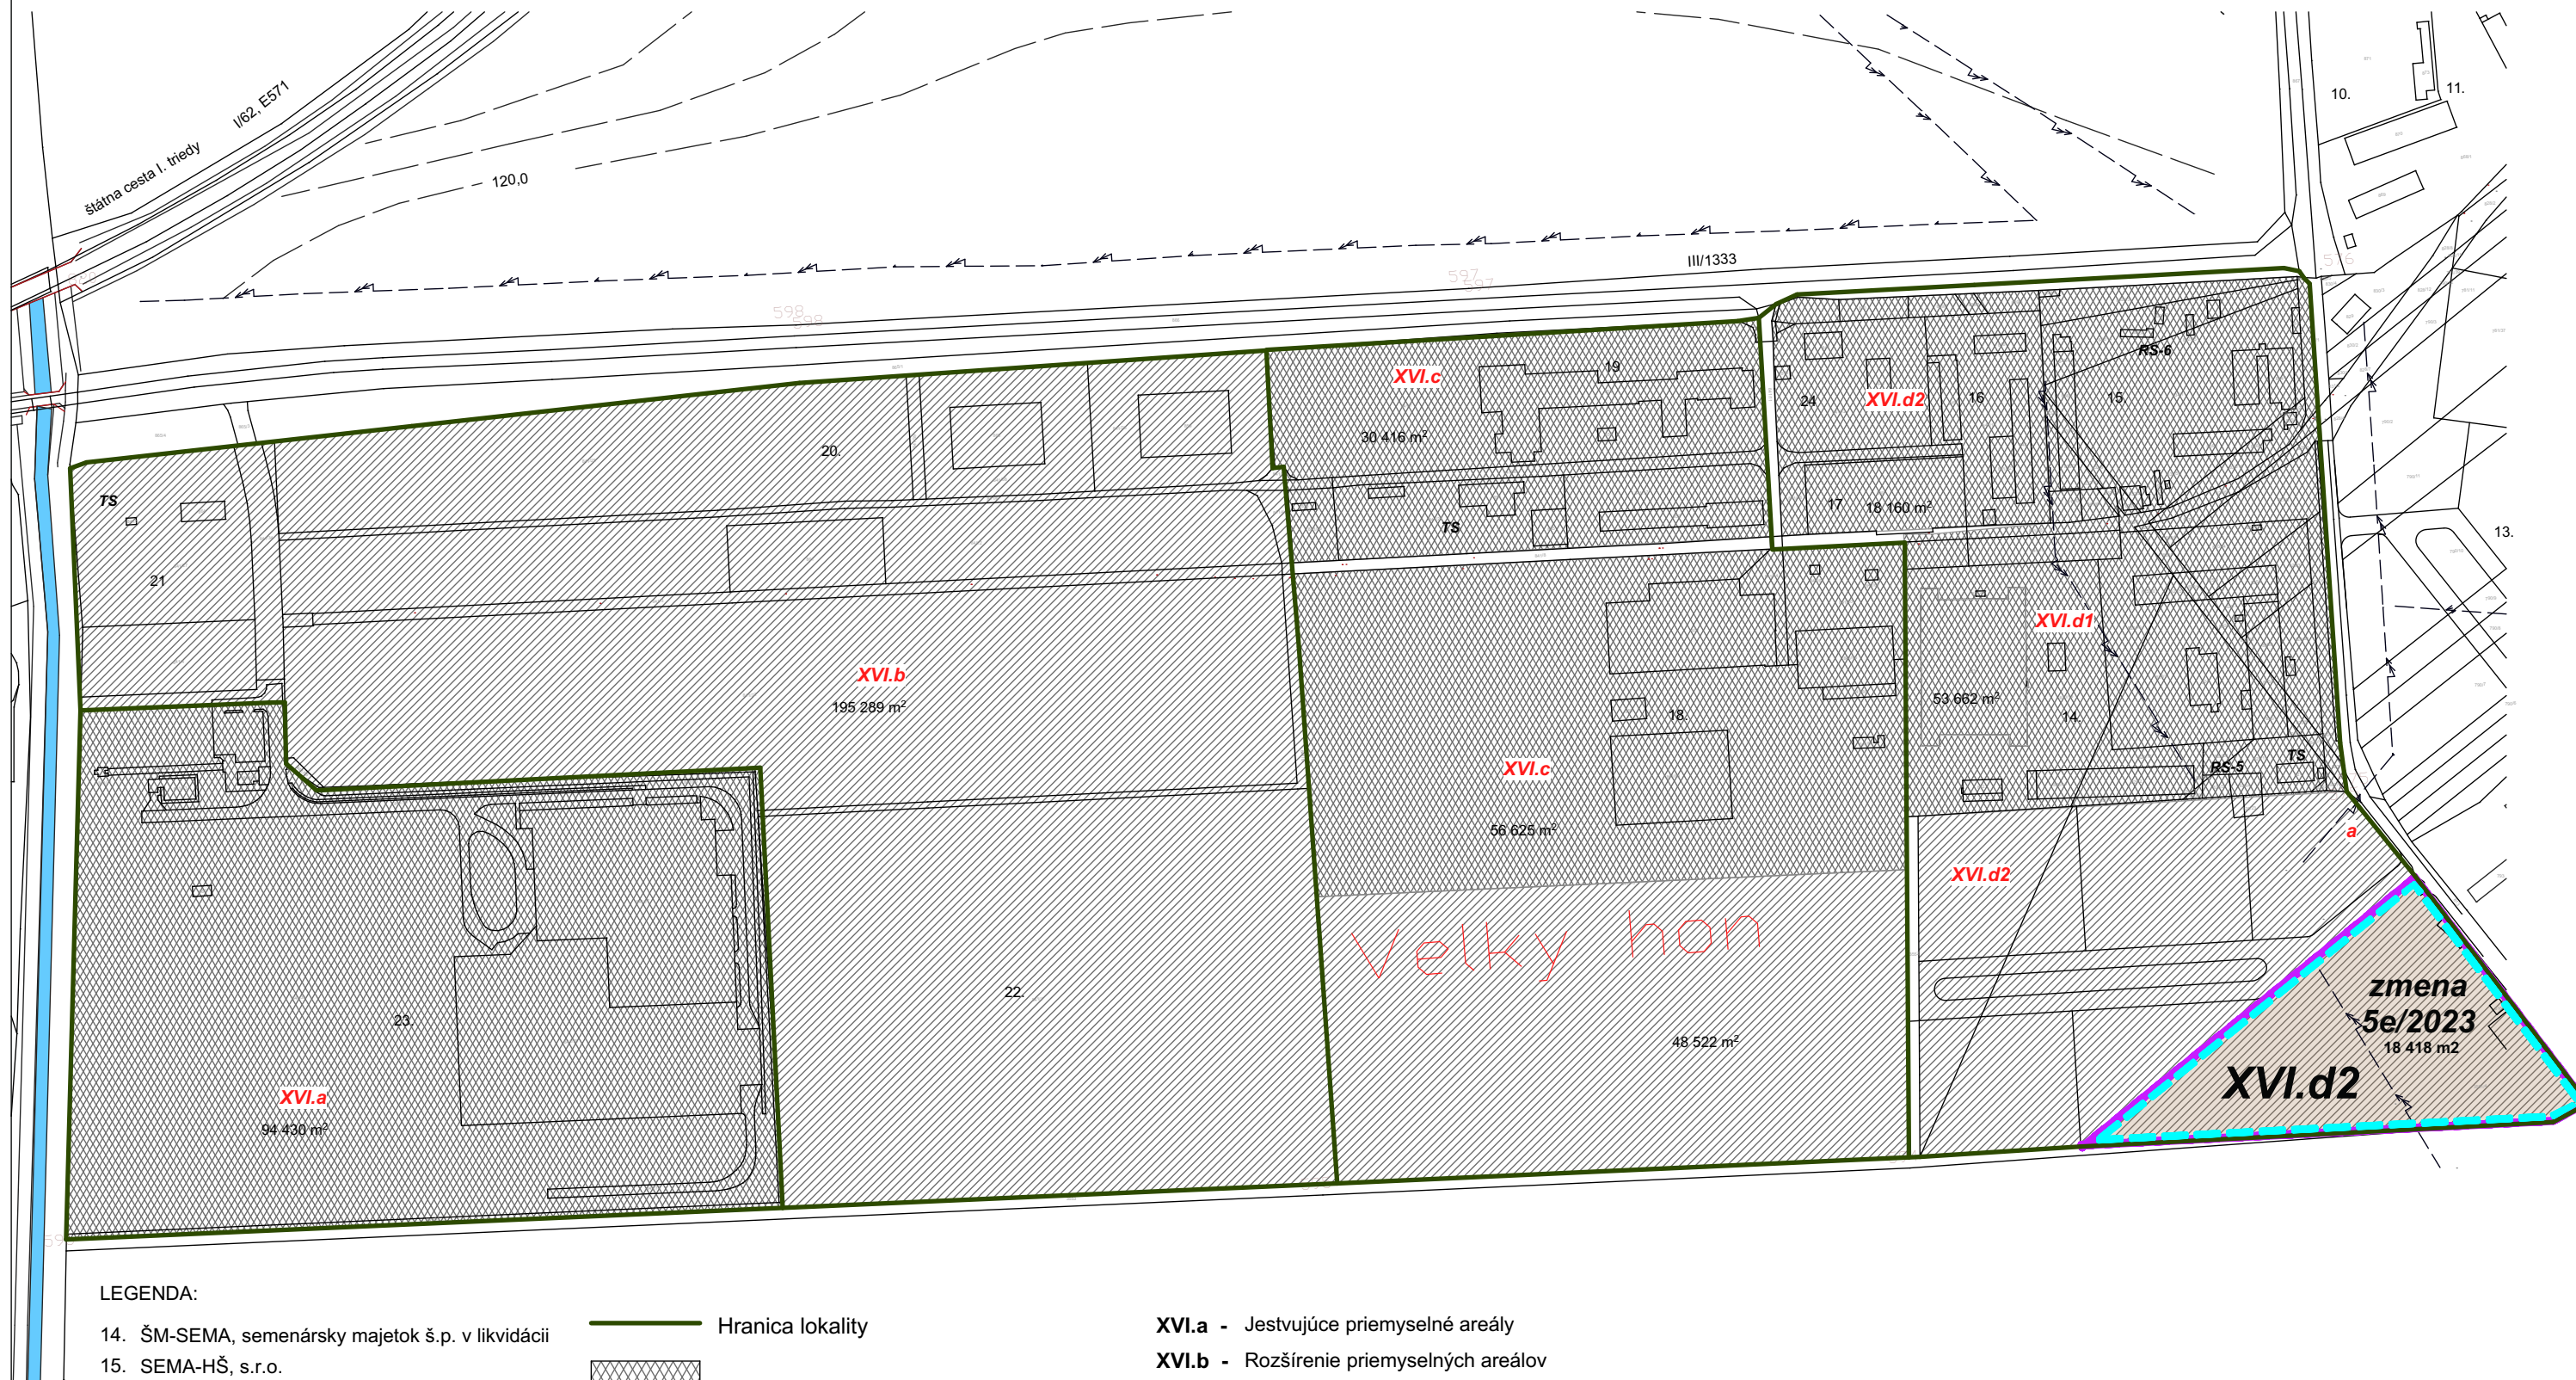


LEGENDA:

14. ŠM-SEMA, semenársky majetok š.p. v likvidácii
15. SEMA-HŠ, s.r.o.
16. f. MARKO - Marek KOVAN
17. Lanárske a konopárske závody š.p. v likvidácii
18. MENZOLIT - FIBRON, s.r.o.
19. MEDEA-S, s.r.o.
20. MEDIAS, s.r.o.
21. LEI, s.r.o.
22. K.L.E., s.r.o.
23. BEKAERT
24. PROFIL, s.r.o.
25. EBA-CENTRUM s.r.o.

- Hranica lokality
Jestvujúce priemyselné areály
Rozšírenie - návrh priemyselných areálov

- XVI.a - Jestvujúce priemyselné areály
XVI.b - Rozšírenie priemyselných areálov
XVI.c - Rekonštrukcia priemyselných areálov
XVI.d 1 - Rekonštrukcia priemyselných areálov
XVI.d 2 - Rozšírenie priemyselných areálov

- Hranica zmeny 5/2023
Hranica lokality na vyňatie - návrh

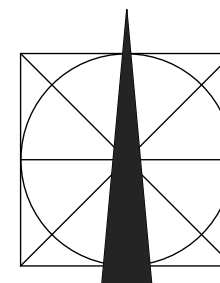

SPRACOVATEĽ PŮVODNÉHO ÚPN-M A DOPLNKU 1/2010 : ING.ARCH. PETER ŽALMAN, CSc.

Závazná časť ÚPN - mesta Sládkovičovo
jún 2023

NÁVRH
ZMENA 5/2023

OBJEDNÁVATEĽ: MESTO SLÁDKOVIČOVO
SPRACOVATEĽ: ING.ARCH.PETER ODNOGA, ING.ARCH.TAMARA ČENDULOVÁ

VYUŽITIE POĽNOHOSP.PŮDY NA NEPOĽNOHOSP.ÚČELY M 1:3500 ZÓNA XVI.

4.