



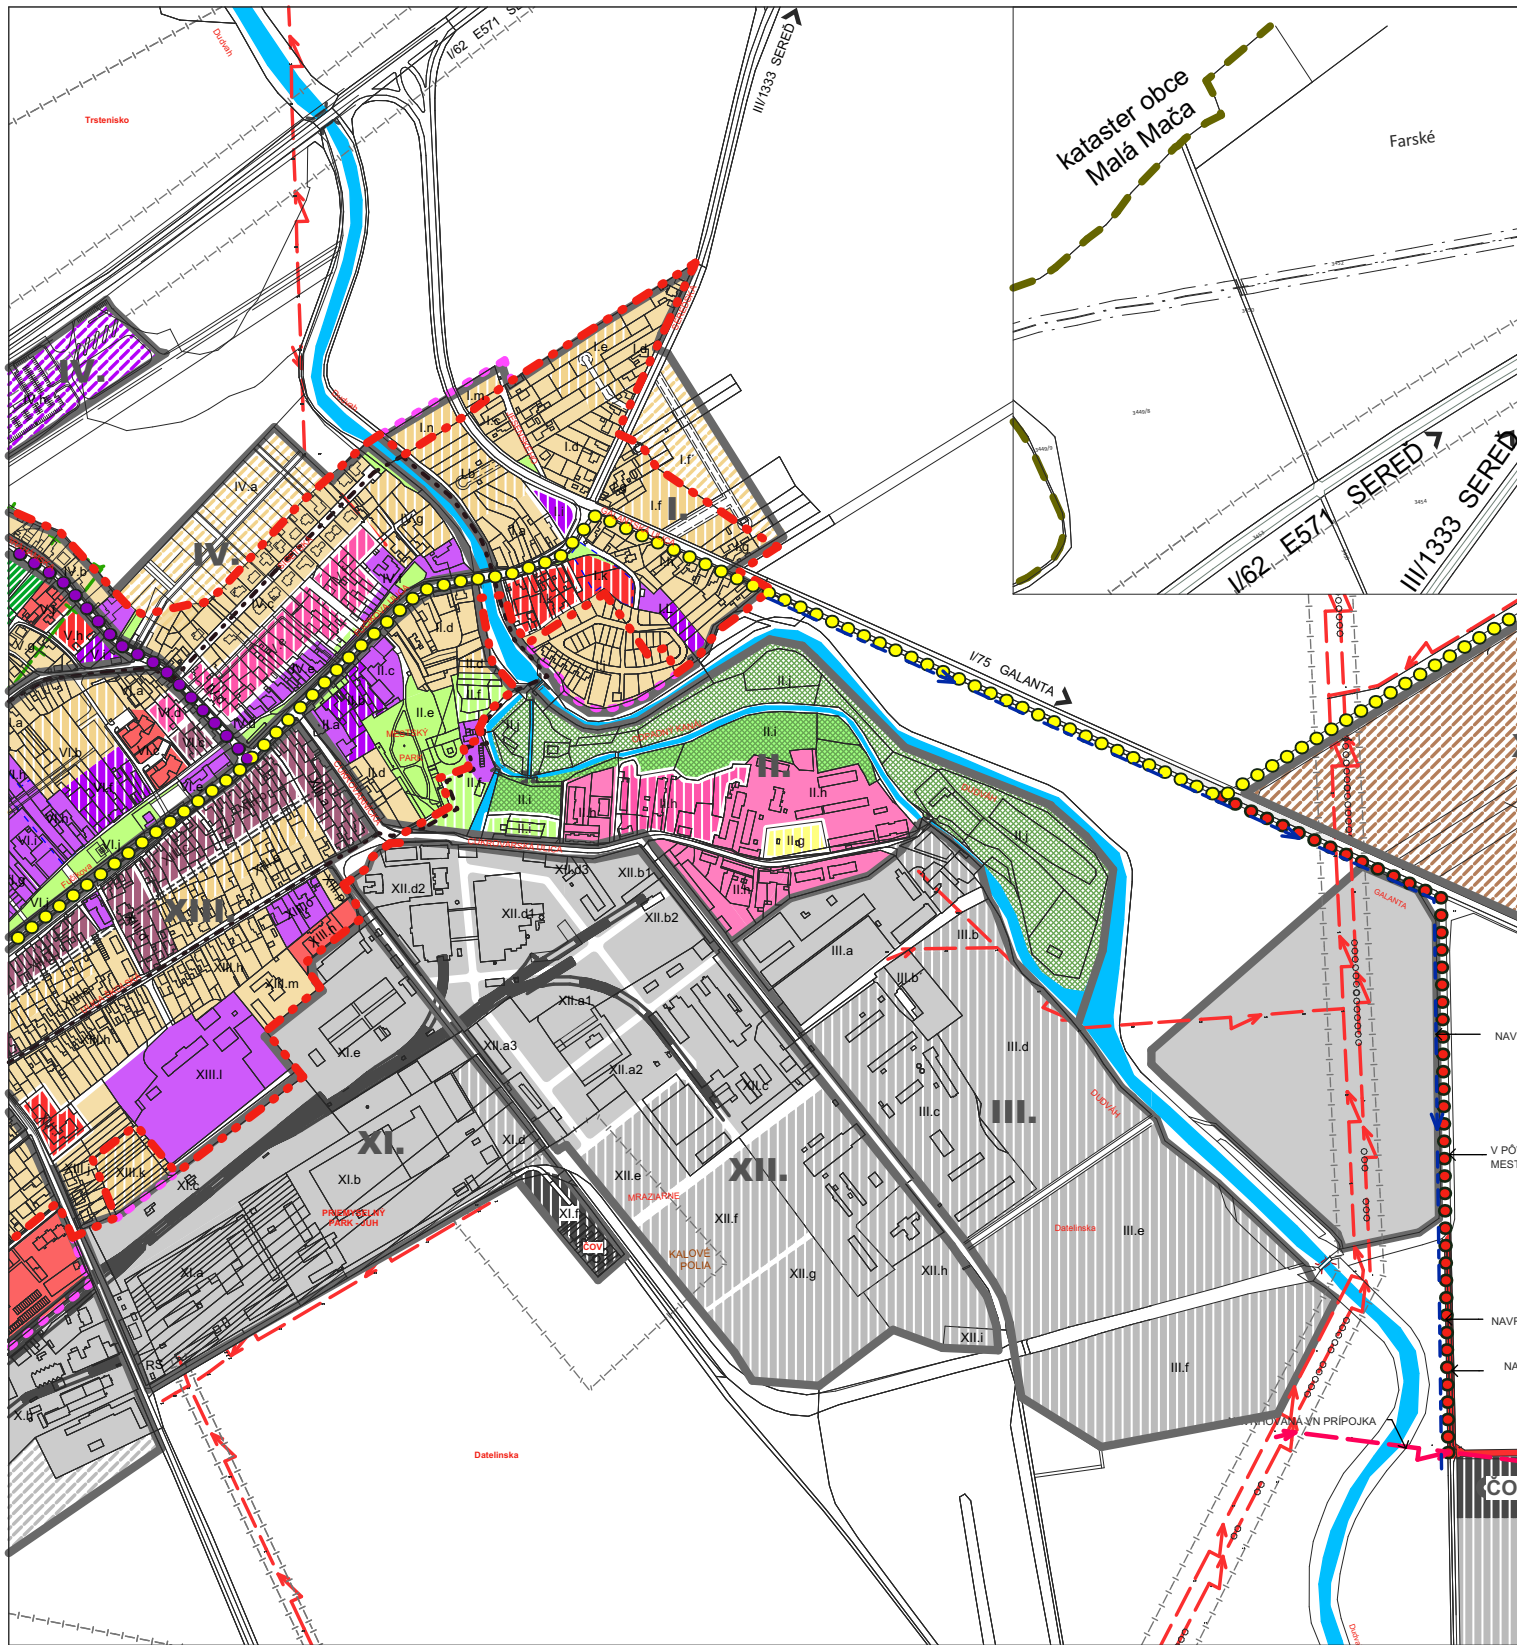

FUNKČNÉ VYUŽITIE ÚZEMIA	STAV	NÁVRH	VÝHLAD	
				BÝVANIE-PLOCHY RODINNÝCH DOMOV
				BÝVANIE-PLOCHY BYTOVÝCH DOMOV
				ZMIEŠANÁ OBYTNÁ ZÁSTAVBA+BD
				OBČIANSKA VYBAVENOSŤ
				ZMIEŠANÁ ZÁSTAVBA BÝVANIE+OV
				ŠPORTOVÁ VYBAVENOSŤ
				REKREAČNÉ PLOCHY
				VÝROBA - PRIEMYSELNÉ AREÁLY
				POĽNOHOSPODÁRSKE PLOCHY
				TECH. A DOPRAV. VYBAVENOSŤ
				ZELEN - VEREJNÁ
				ZELEN CINTORINOV
				BREHOVÁ ZELEN

LEGENDA	
	HRANICA KATASTRÁLNEHO ÚZEMIA
	HRANICA ZÁSTAVANÉHO ÚZEMIA
	HRANICA NAVRHOVANÉHO ZÁSTAVANÉHO ÚZEMIA
	CMZ- cent. mestská zóna SLÁDKOVIČOVO
	ČLENENIE MESTA NA ZÓNY
	HRANICA ZMENY 4/2019
	DOPLNOK 1/2010
	VZDUŠNÉ VEDENIE VN
	ŽELEZIČNÁ TRATĚ BRATISLAVA - NOVÉ ZÁMKY
	JESTVUJÚCA ŽELEZIČNÁ VLEČKA
	OCHRANNÉ PÁSMA
	OCHRANNÉ PÁSMA CINTORÍNA 50m
	PRODUKTOVOD
	CYKLOTRASA
	NAVROVANÁ ČOV
	NAVROVANÁ TRAFOSTANICA
	NAVROVANÁ CYKLOTRASA
	NAVROVANÁ KOMUNIKÁCIA

NÁVRH		
ÚZEMNÝ PLÁN MESTA SLÁDKOVIČOVO		
ZMENA Č.5/2023		
OBSTARÁVATEĽ : MESTO SLÁDKOVIČOVO		
SPRACOVATEĽ : AS ATELIER ARCHITEKTÚRY A URBANIZMU TRNAVA		
NÁVRH PRIESTOROVÉHO USPORIADANIA		
A FUNKČNÉHO VYUŽITIA ÚZEMIA		
HLAVNÝ RIEŠITEĽ : ING.ARCH.PETER ODNOGA, ING.ARCH.TAMARA ČENDULOVA		
1:5 000	2.	06/2023

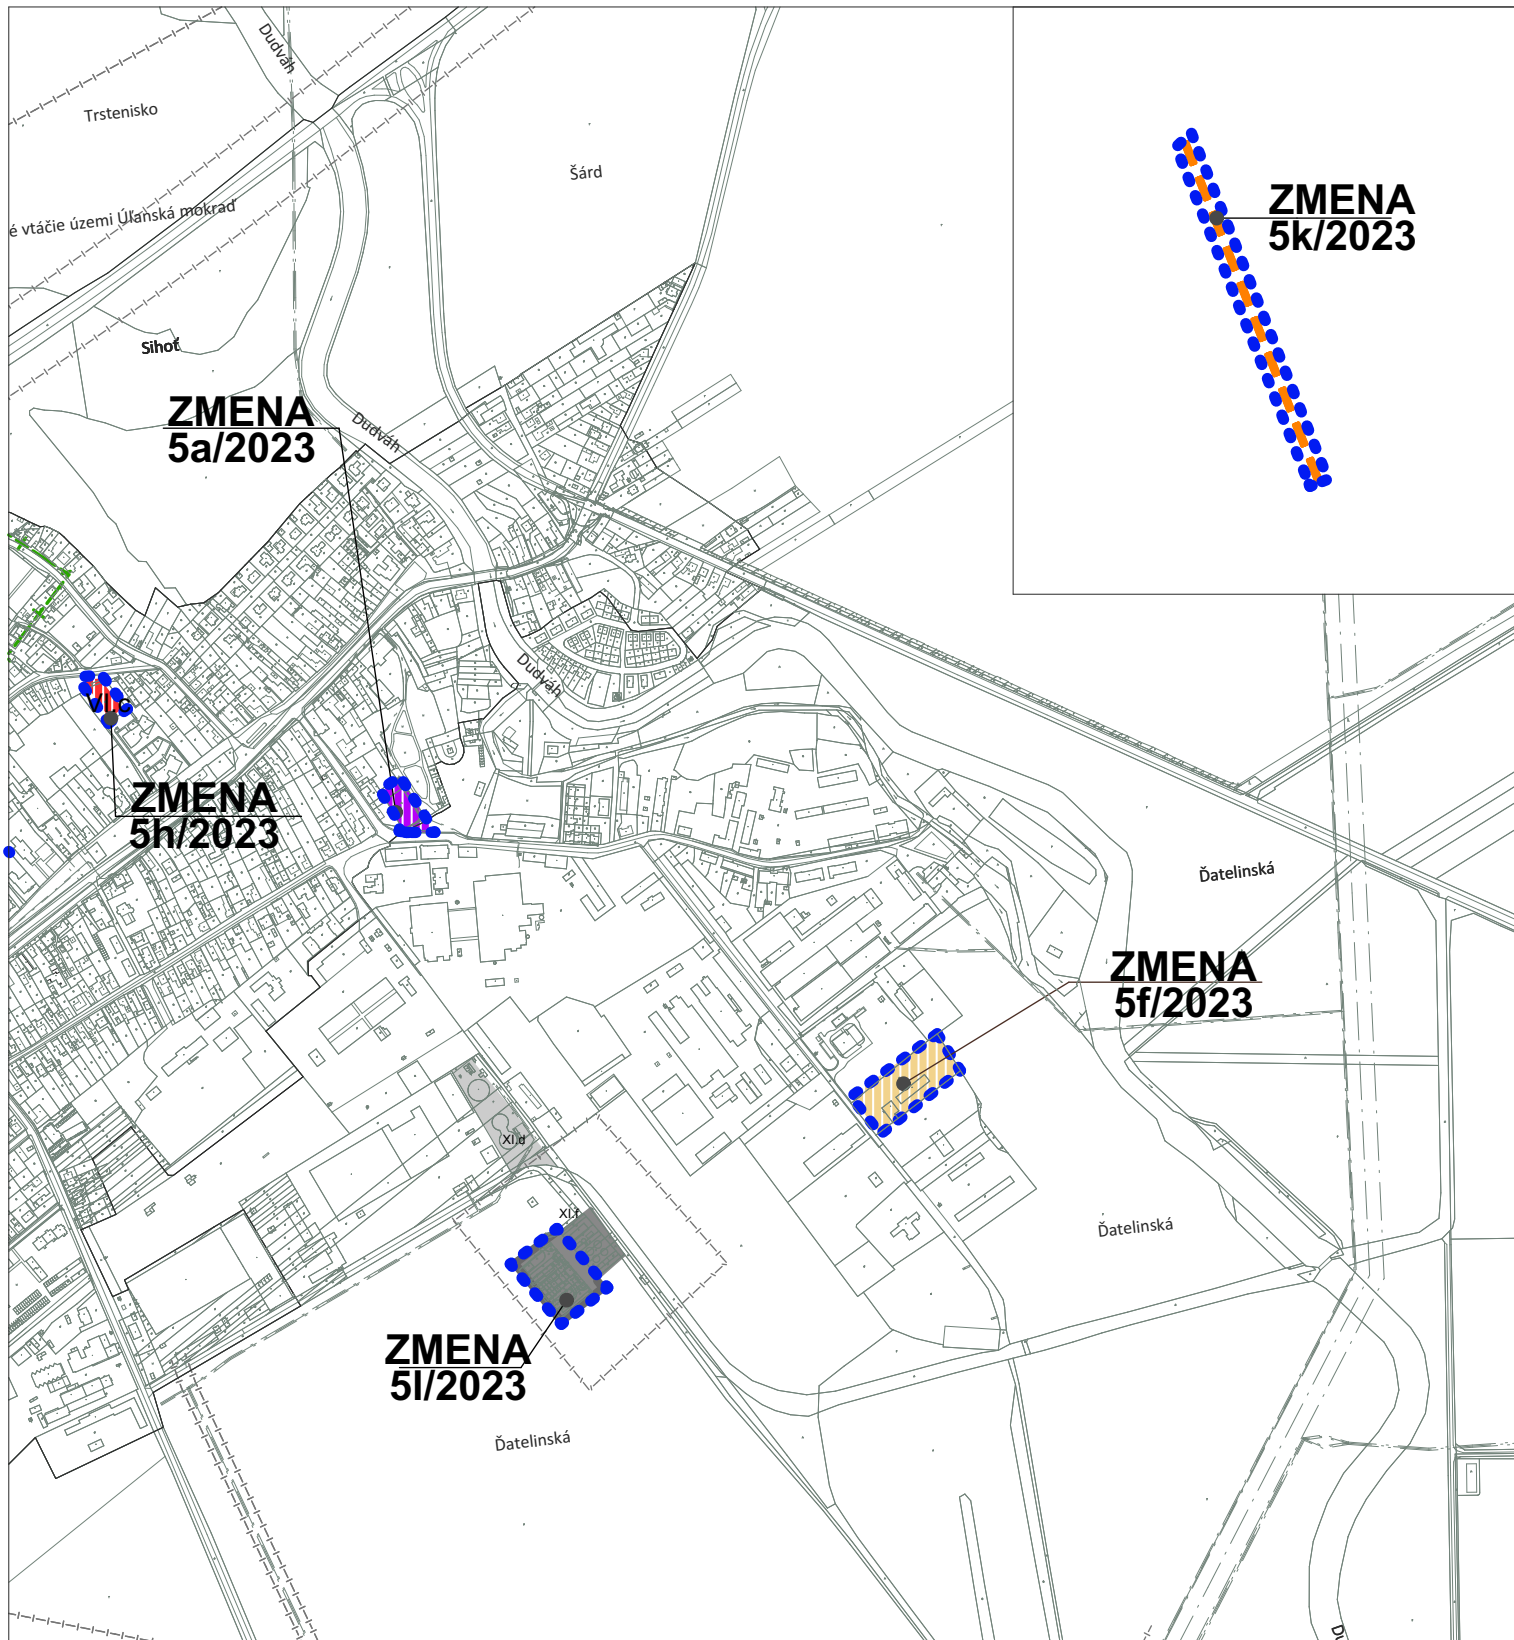

ZMENA 5a,f,h,k,i / 2023
lokalita II., III., VI., XI.



STAV	NÁVRH	VÝHLAD	
			BÝVANIE-PLOCHY RODINNÝCH DOMOV
			BÝVANIE-PLOCHY BYTOVÝCH DOMOV
			ZMIEŠANÁ OBYTNÁ ZÁSTAVBA+BD
			OBYČIANSKA VYBAVENOSŤ
			ZMIEŠANÁ ZÁSTAVBA BÝVANIE+OV
			ŠPORTOVÁ VYBAVENOSŤ
			REKREAČNÉ PLOCHY
			VÝROBA - PRIEMYSELNÉ AREÁLY
			POĽNOHOSPODÁRSKE PLOCHY
			TECH. A DOPRAV. VYBAVENOSŤ
			ZELEN' - VEREJNÁ
			ZELEN' CINTORINOV
			BREHOVÁ ZELEN'

LEGENDA	
	HRANICA KATASTRÁLNEHO ÚZEMIA
	HRANICA ZASTAVANÉHO ÚZEMIA
	HRANICA NAVRHOVANÉHO ZASTAVANÉHO ÚZEMIA
	CMZ- cent. mestská zóna SLÁDKOVIČOVO
	ČLENENIE MESTA NA ZÓNY
	HRANICA ZMENY 4/2019
	DOPLNOK 1/2010
	VZDUŠNÉ VEDENIE VN
	ŽELEZNICNÁ TRAT' BRATISLAVA - NOVÉ ZÁMKY
	JESTVUJÚCA ŽELEZNICNÁ VLEČKA
	OCHRANNÉ PÁSMA
	OCHRANNÉ PÁSMA CINTORÍNA 50m
	PRODUKTOVOD
	CYKLOTRASA
	NAVRHOVANÁ ČOV
	NAVRHOVANÁ TRAFOSTANICA
	NAVRHOVANÁ CYKLOTRASA
	NAVRHOVANÁ KOMUNIKÁCIA

NÁVRH

ÚZEMNÝ PLÁN MESTA SLÁDKOVIČOVO

ZMENA Č.5/2023

OBSTARÁVATEĽ : MESTO SLÁDKOVIČOVO


SPRACOVATEĽ : AS ATELIER ARCHITEKTÚRY A URBANIZMU TRNAVA

NÁVRH PRIESTOROVÉHO USPORIADANIA

A FUNKČNÉHO VYUŽITIA ÚZEMIA

HLAVNÝ RIEŠITEĽ : ING.ARCH.PETER ODNOGA, ING.ARCH.TAMARA ČENDULOVÁ

1:5 000 **2.** 06/2023

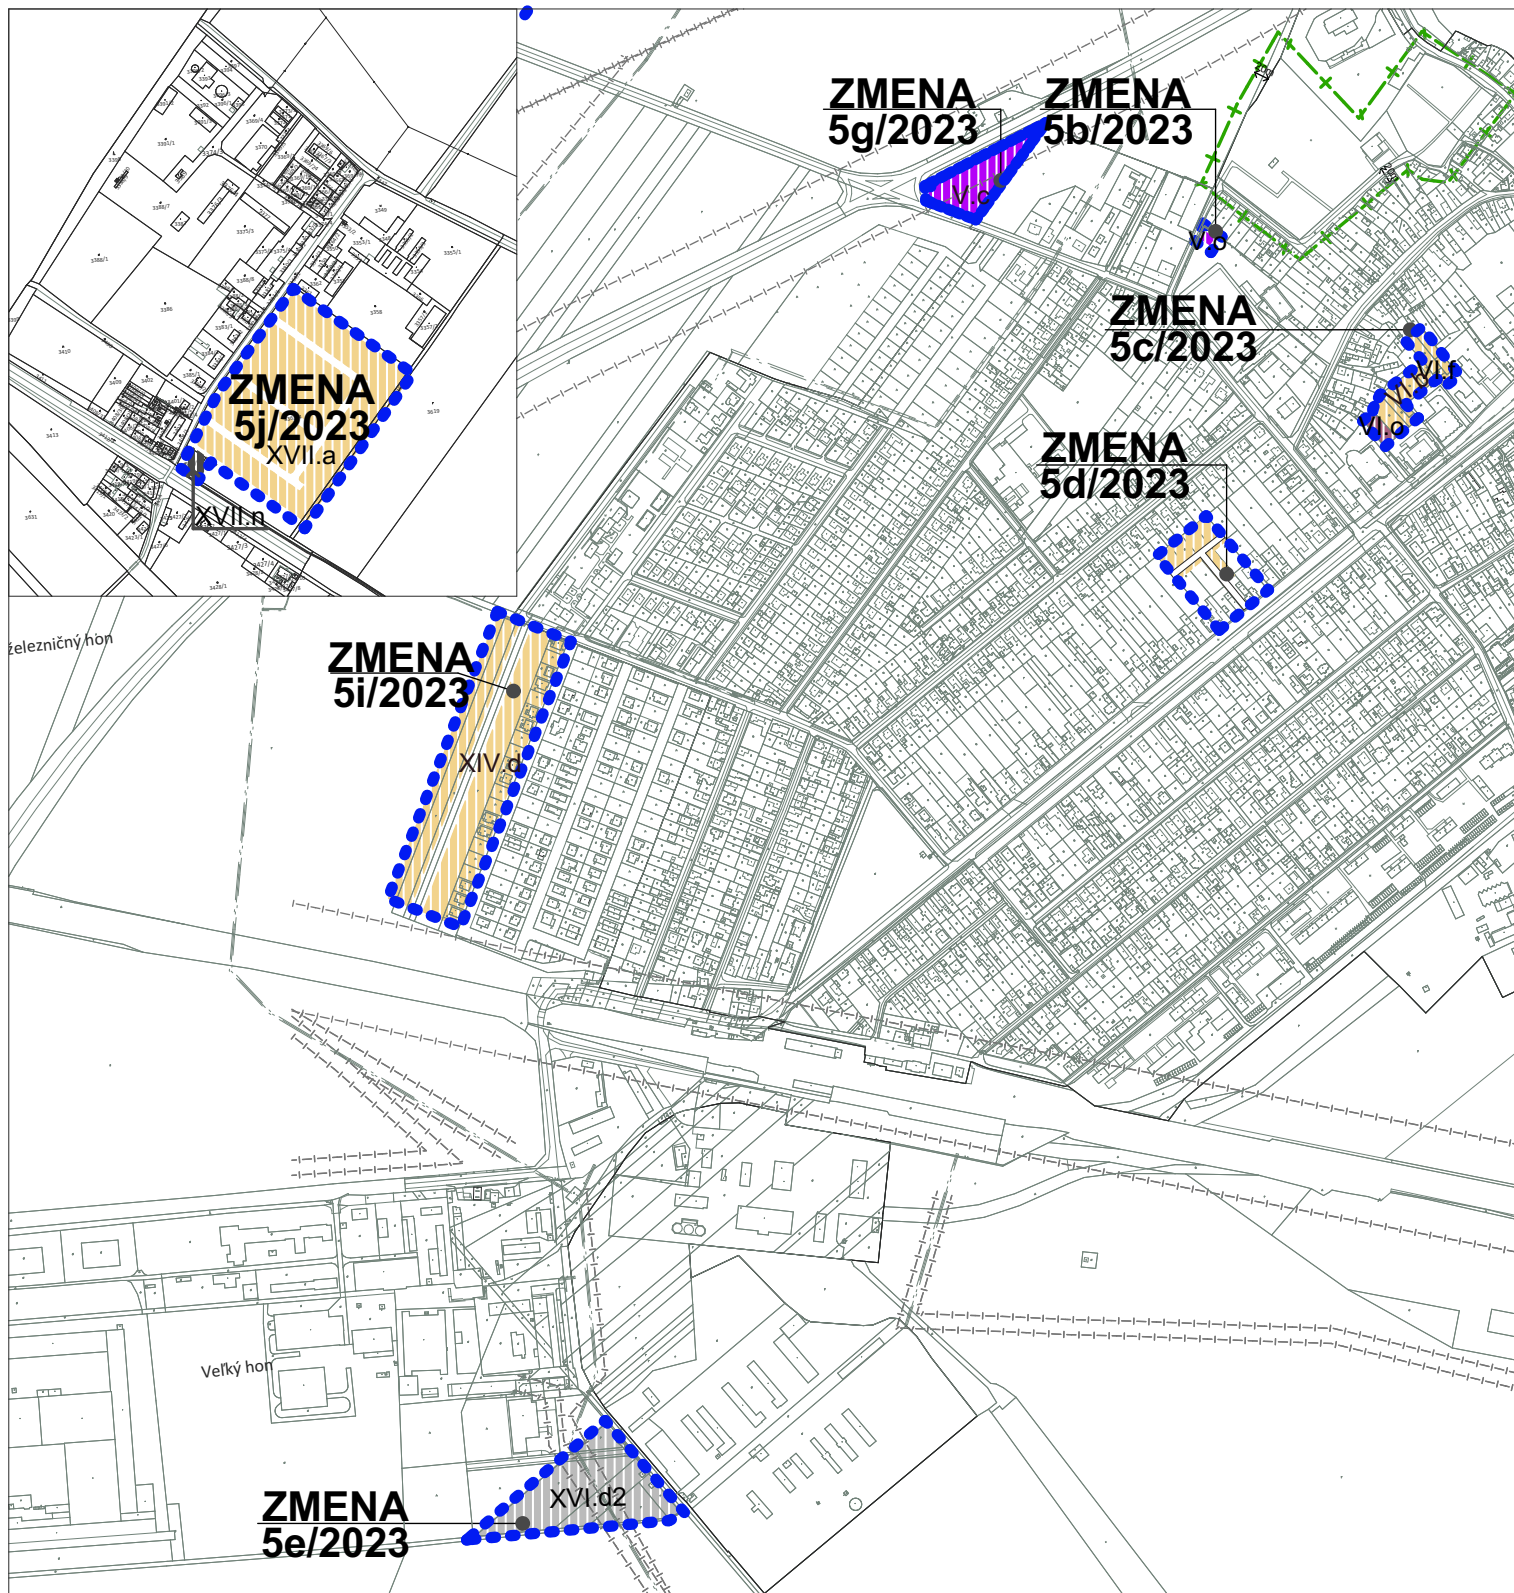

ZMENA 5b,c,d,e,g,i,j / 2023
lokalita V., IX., XIV., XVI., XVII.