


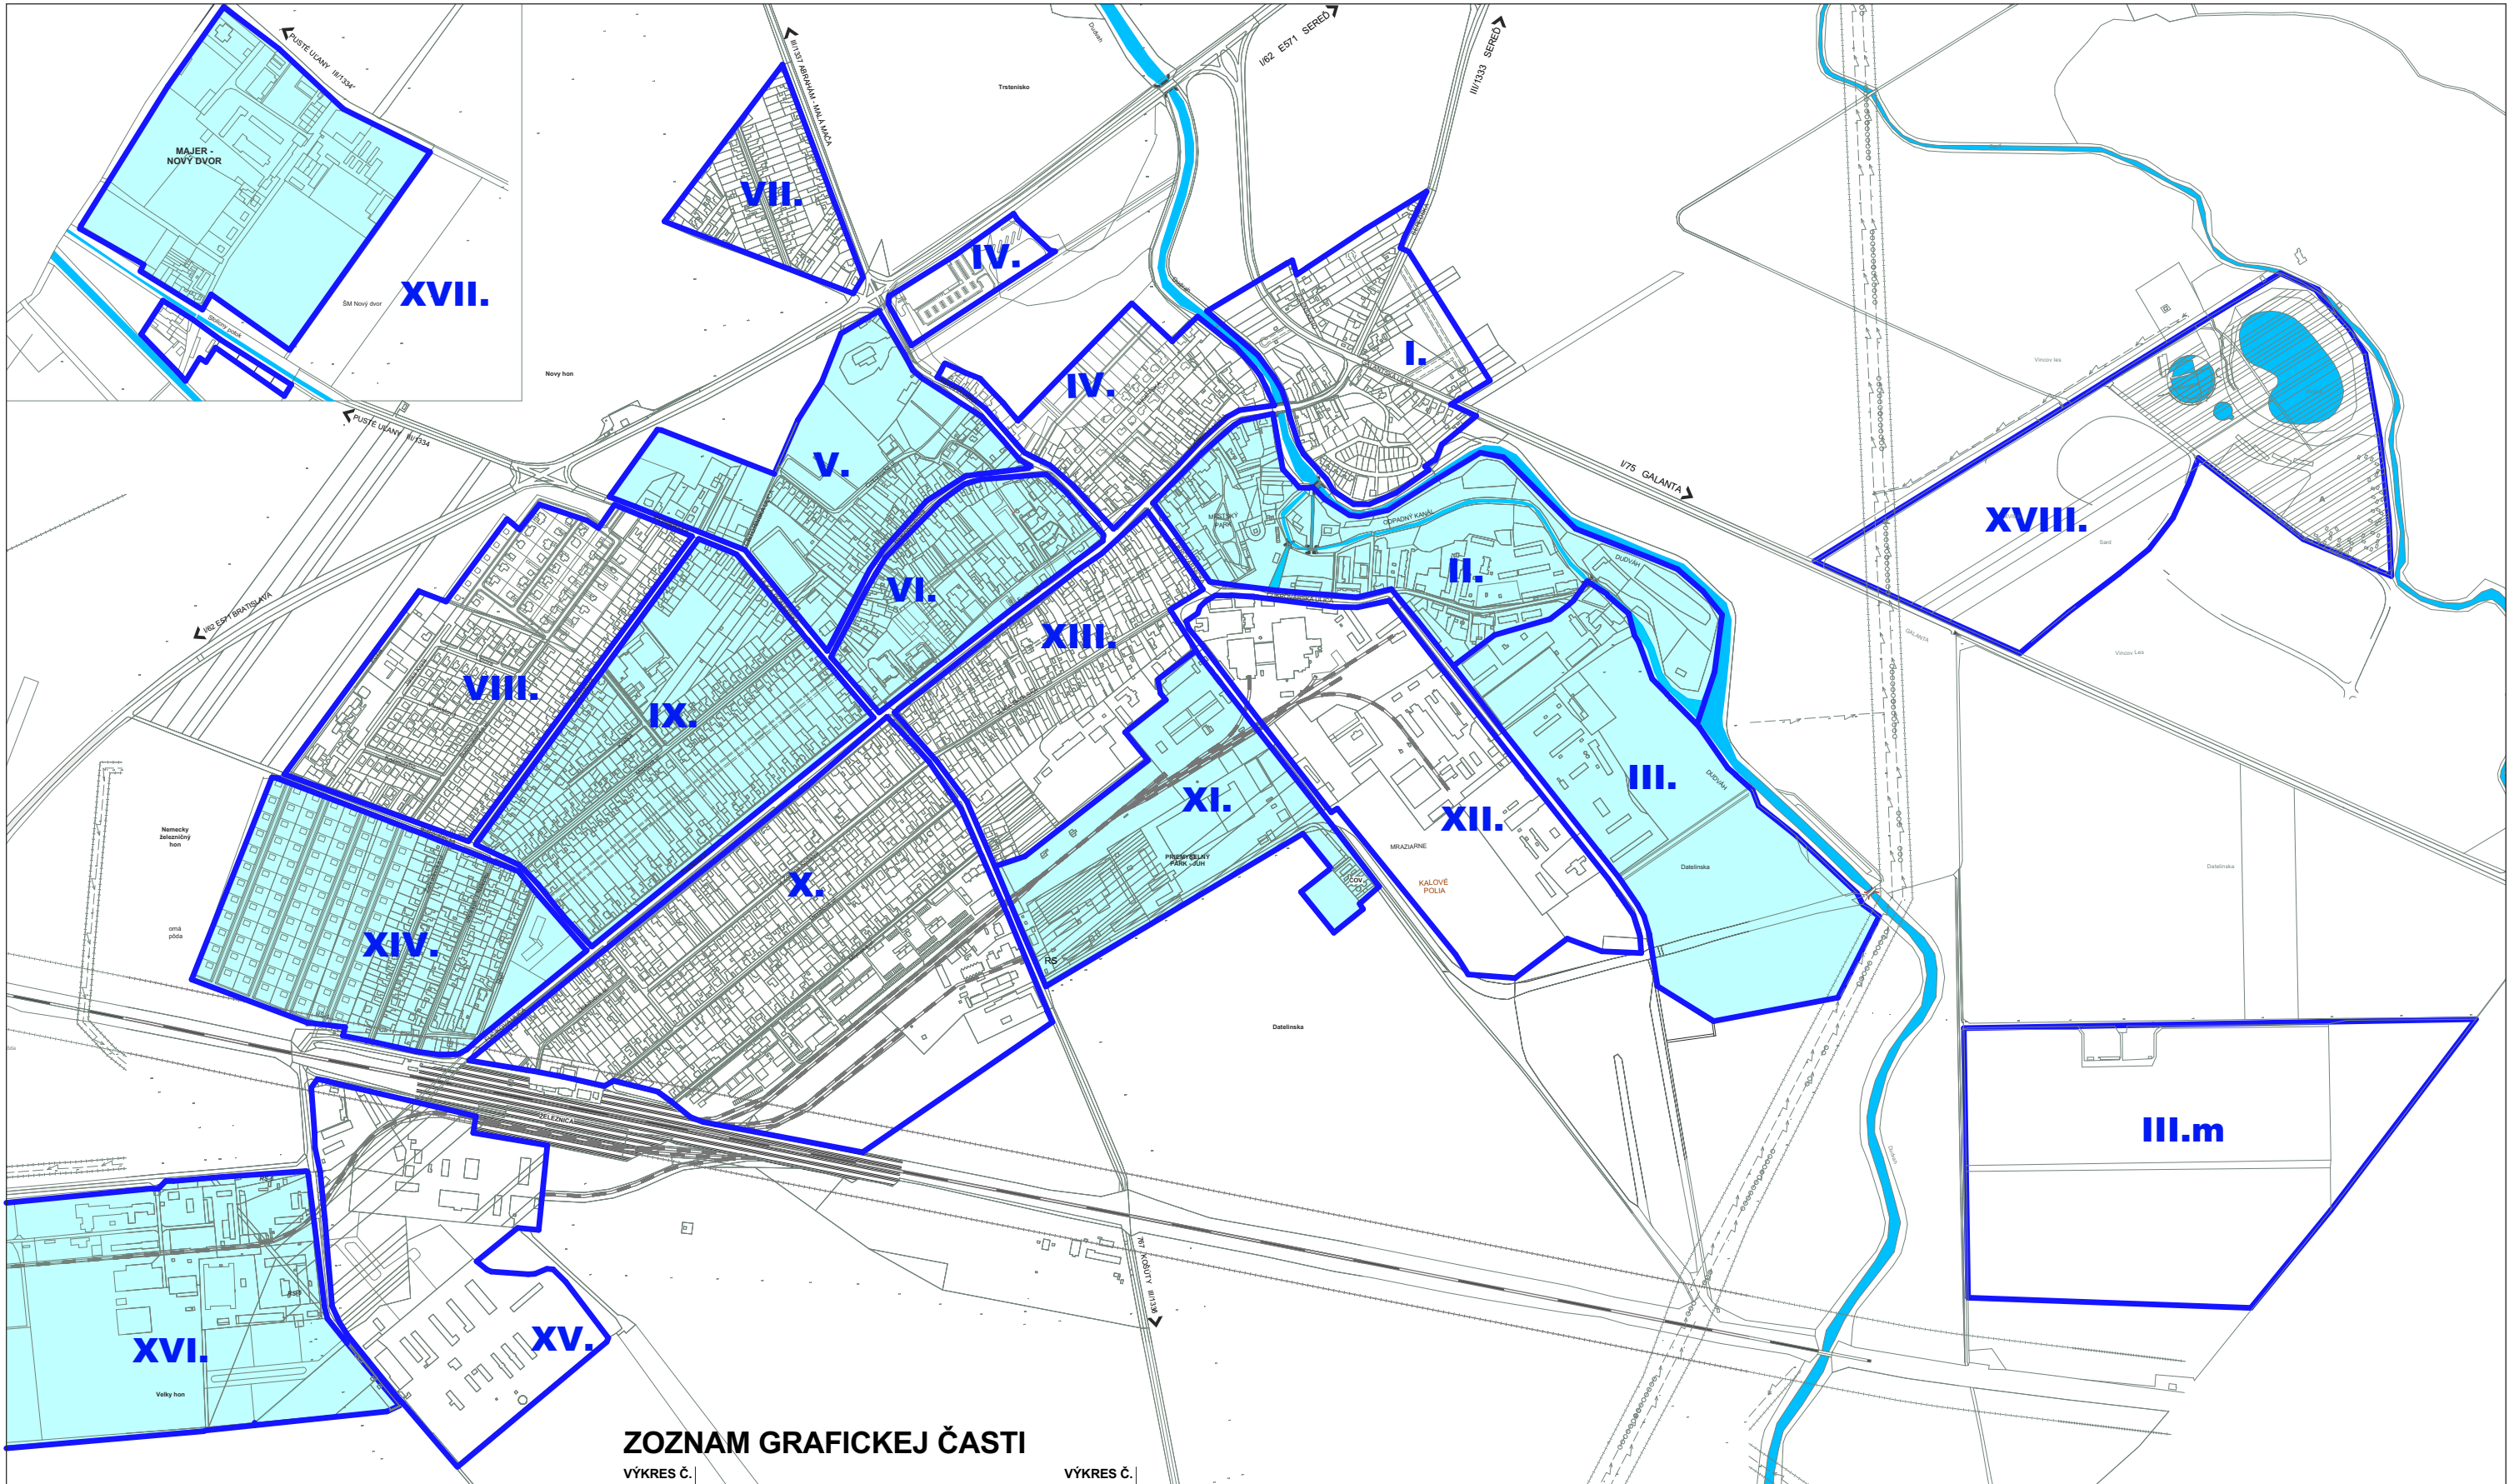


LEGENDA

- II. číslo zóny
- hranica zóny
- zóna riešená v zmene 5/2023

ZOZNAM GRAFICKEJ ČASTI

VÝKRES Č.		VÝKRES Č.	
A.	členenie mesta na zóny	10.	zóna č.X - v pôvodnom ÚPN
1.	zóna č.I - zmena 2/2016	11.	zóna č.XI - zmena 5/2023
2.	zóna č.II - zmena 5/2023	12.	zóna č.XII - v pôvodnom ÚPN
3.	zóna č.III - zmena 5/2023	13.	zóna č.XIII - zmena 2/2016
4.	zóna č.IV - zmena 2/2016	14.	zóna č.XIV - zmena 5/2023
5.	zóna č.V - zmena 5/2023	15.	zóna č.XV - zmena 4/2019
6.	zóna č.VI - zmena 5/2023	16.	zóna č.XVI - zmena 5/2023
7.	zóna č.VII - v pôvodnom ÚPN	17.	zóna č.XVII - zmena 5/2023
8.	zóna č.VIII - zmena 2/2016	18.	zóna č.XVIII - v pôvodnom ÚPN
9.	zóna č.IX - zmena 5/2023	19.	zóna č.III.m - zmena 4/2019

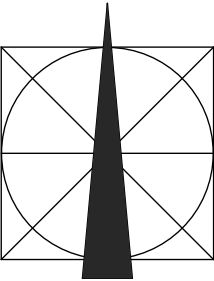

SPRACOVATEĽ PÔVODNÉHO ÚPN-M A DOPLNKU 1/2010 : ING.ARCH. PETER ŽALMAN, CSc.

Závazná časť ÚPN - mesta Sládkovičovo
jún 2023

NÁVRH
ZMENA 5/2023

OBJEDNÁVATEĽ: MESTO SLÁDKOVIČOVO
SPRACOVATEĽ: ING.ARCH.PETER ODNOGA, ING.ARCH.TAMARA ČENDULOVÁ

ČLENENIE MESTA NA ZÓNY

M 1:12 000

A.