


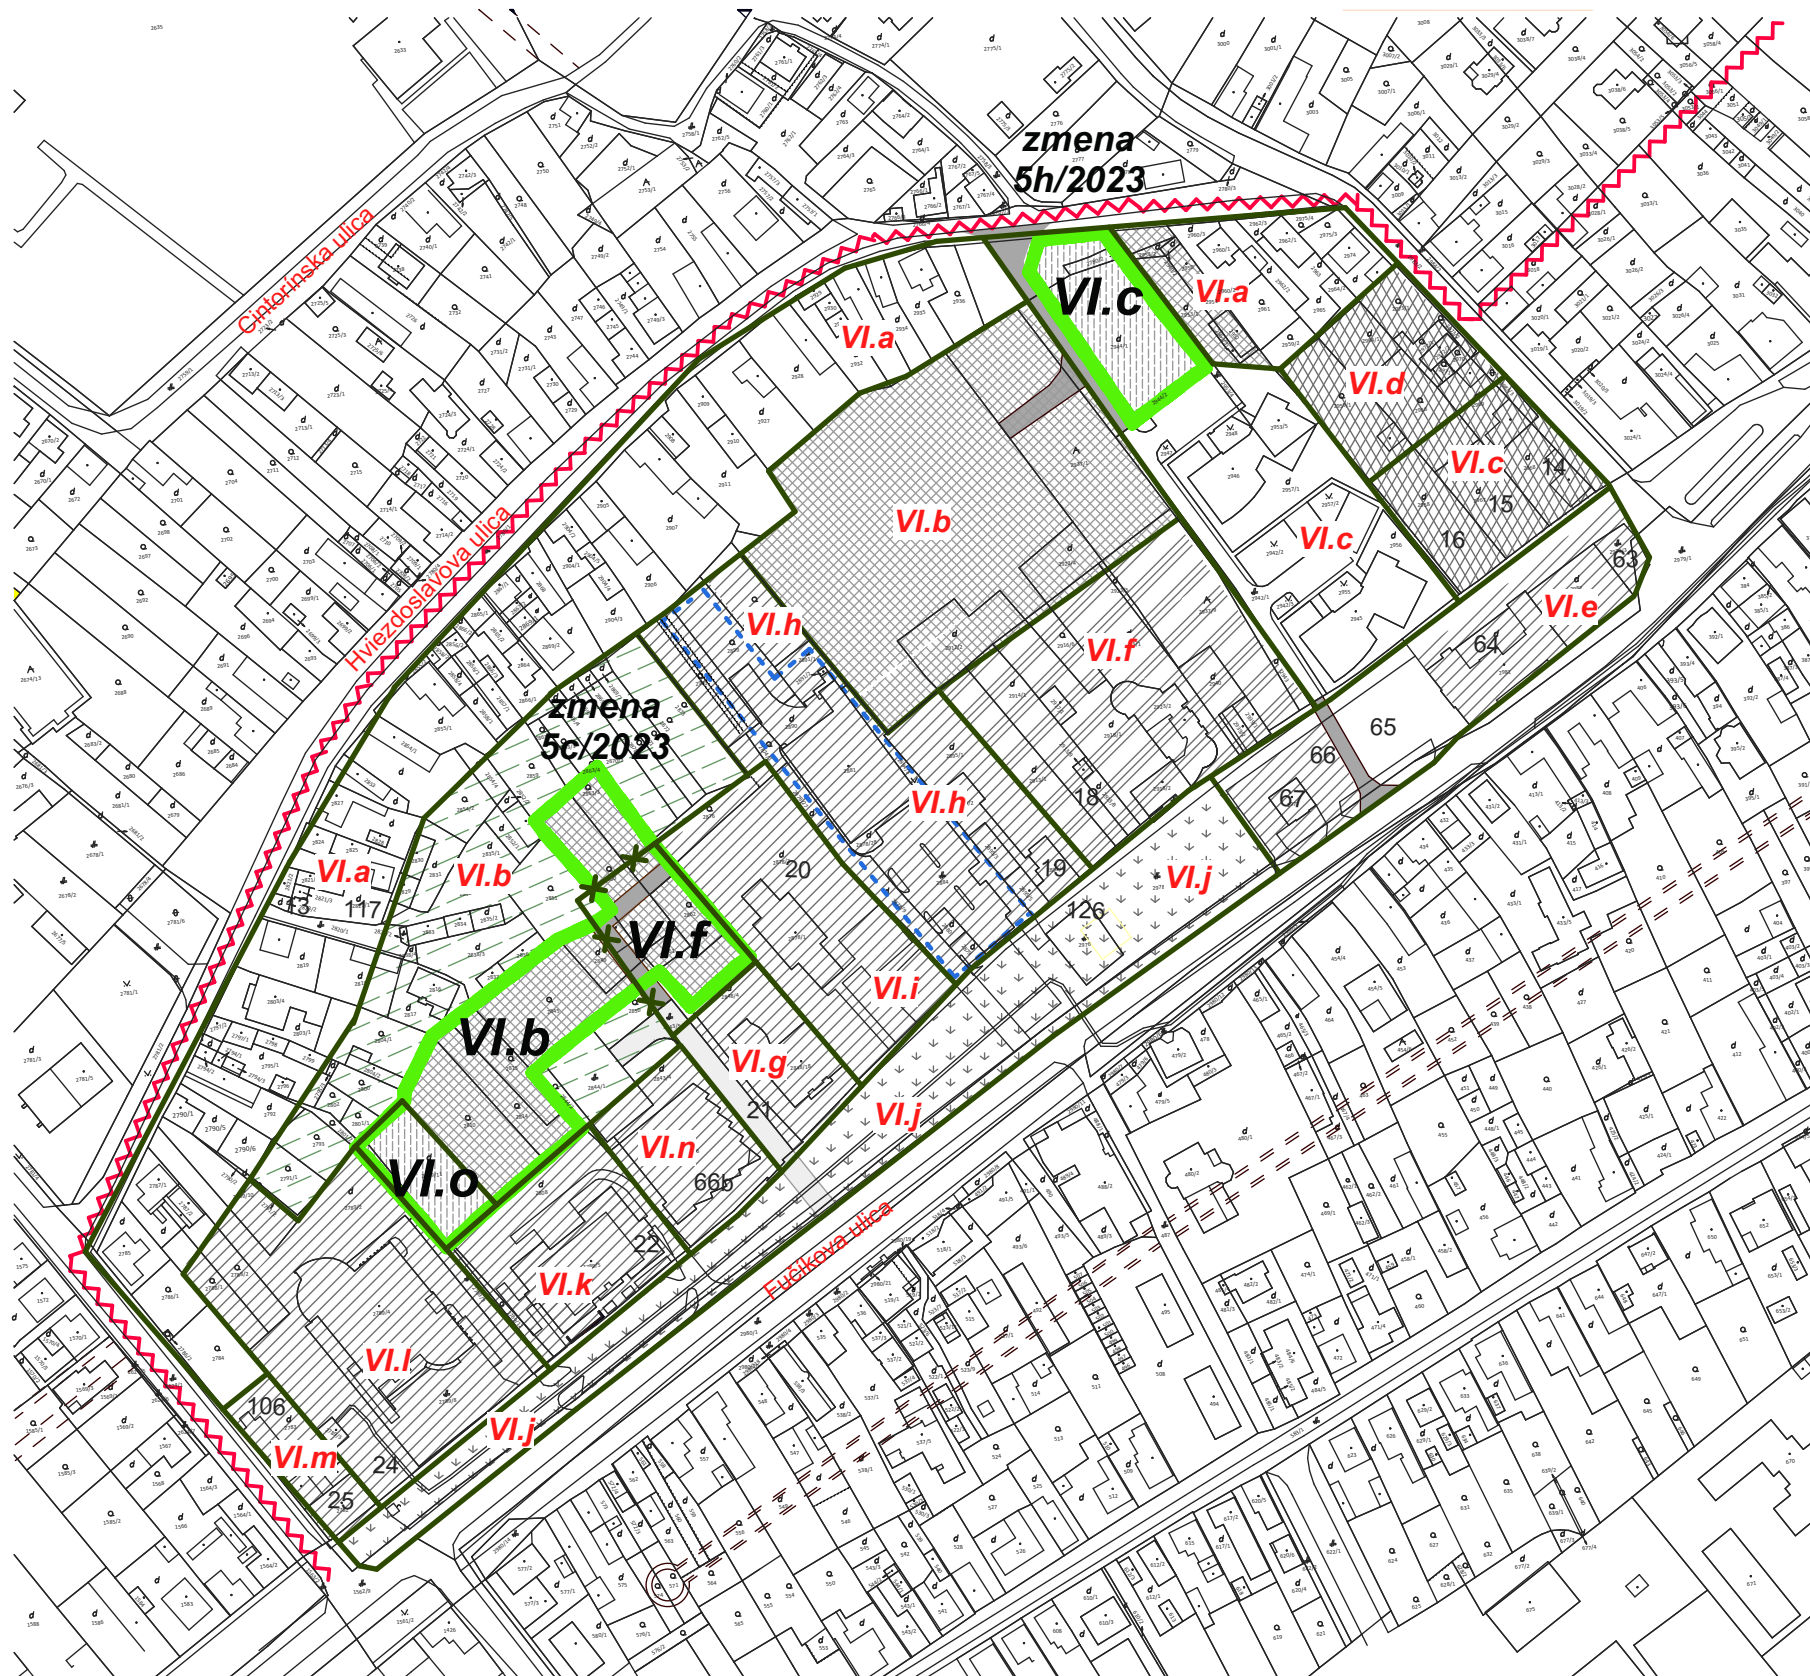


členenie lokality

- VI.a** - Nizkopodlažná obytná zástavba jestvujúca - rodinné domy
VI.b - Nizkopodlažná obytná zástavba - rodinné domy - návrh do 2.NP
VI.c - Nizkopodlažná obytná zástavba - bytové domy s občianskou vybavenosťou do 4.NP - návrh
VI.d - Nizkopodlažná obytná zástavba rodinných a bytových domov do 2.NP - návrh
VI.e - Jestvujúca obč.vybavenosť /kult.dom+obchody/
VI.f - Územie občianskej vybavenosti do 4.NP - na zrušenie
VI.g - Jestvujúca obč.vybavenosť - polyfunkčný objekt, novostavba
VI.h - Jestvujúca obč.vybavenosť - škola, Tesco
VI.i - Jestvujúca obč.vybavenosť - pošta
VI.j - Verejná zeleň
VI.k - Jestvujúca obč.vybavenosť - hotel Tevel - restaurant, sporiteľňa
VI.l - Jestvujúca obč.vybavenosť - INTEG
VI.m - Jestvujúca obč.vybavenosť - kostol
VI.n - Jestvujúca obč.vybavenosť - polyfunkčný objekt
VI.o - Nizkopodlažná obytná zástavba - bytové domy s občianskou vybavenosťou do 4.NP - návrh

- Hranica lokality
✕✕ Zrušená hranica lokality
~~~~~ CMZ  
▨ Jestvujúce areály občianskej vybavenosti  
▨ Plochy navrhovanej občianskej vybavenosti  
▨ Plocha územia určeného na prestavbu  
▨ Navrhovaná nizkopodlažná zástavba - rodinné domy  
▨ Plocha verejnej zelene  
▨ Výhľad  
— Cesta -NÁVRH  
- - - Doplnok č.1/2010  
— Hranica zmeny 5/2023  
▨ Navrhovaná nizkopodlažná zástavba - bytové domy

#### LEGENDA:

- |                                                                         |   |                                      |
|-------------------------------------------------------------------------|---|--------------------------------------|
| 13 - potraviny - drogeria-mäso                                          | 21 - Vináreň, Salón Elegant, pánske kaderníctvo                                                                                        | 65 - parkovisko                      |
| 14 - El Diablo                                                          | 22 - Sklenárstvo   | 66 - Športka plus                    |
| 15 - Anatex - rozličný tovar                                            | 24 - Optika   | 66b - potraviny COOP                 |
| 16 - Bigu s.r.o. - mäso                                                 | 25 - Nábytok Erika   | 67 - Požiarna zbrojnica              |
| 18 - Pánska móda, CK Wintour                                            | 63 - potraviny COOP, predajňa mobilov, Mäso - ZDROJ                                                                                    | 106 - Kostol                         |
| 19 - Základná škola, družina, súkromná str. škola strojárská, autoškola | 64 - Mestské kultúrne stredisko, Klub dôchodcov, stredisko osobnej hygieny, verejné WC, Antikvariát, secondhand, video, predajňa obuvy | 117 - Avanti Pneuservis              |
| 20 - Pošta                                                              |   | 126 - Pamätník padlým v I. sv. vojne |

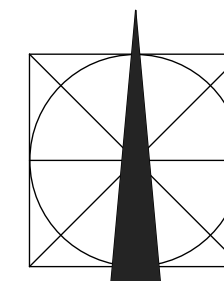

SPRACOVATEĽ PŮVODNÉHO ÚPN-M A DOPLNKU 1/2010 : ING.ARCH. PETER ŽALMAN, CSc.

**Závazná časť ÚPN - mesta Sládkovičovo**  
jún 2023

**NÁVRH**  
**ZMENA 5/2023**

OBJEDNÁVATEĽ: MESTO SLÁDKOVIČOVO  
SPRACOVATEĽ: ING.ARCH.PETER ODNAGA, ING.ARCH.TAMARA ČENDULOVÁ

**REGULATÍVY ZÁSTAVBY- ZÓNA VI.**

**M 1:2500**

**6.**