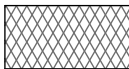



- Hranica zastavaného územia
- Hranica lokality
- |-|-|-| Ochranné pásmo
-  Plocha územia určeného na prestavbu
-  Jestvujúce výrobné, technické a poľnohospodárske areály
- Hranica zmeny 5/2023

LEGENDA:

- 3 - AWR PLUS s.r.o., SLAITALIA, AGRAX
- 4 - MRAZIARNE a.s.

členenie lokality

- XI.a** - Priemyselná zástavba, návrh
- XI.b** - Priemyselná zástavba jestvujúca
- XI.c** - Jestvujúci logistický areál
- XI.d** - Priemyselná zástavba
- XI.e** - Jestvujúci logistický areál
- XI.f** - Zóna trechnickej infraštruktúry

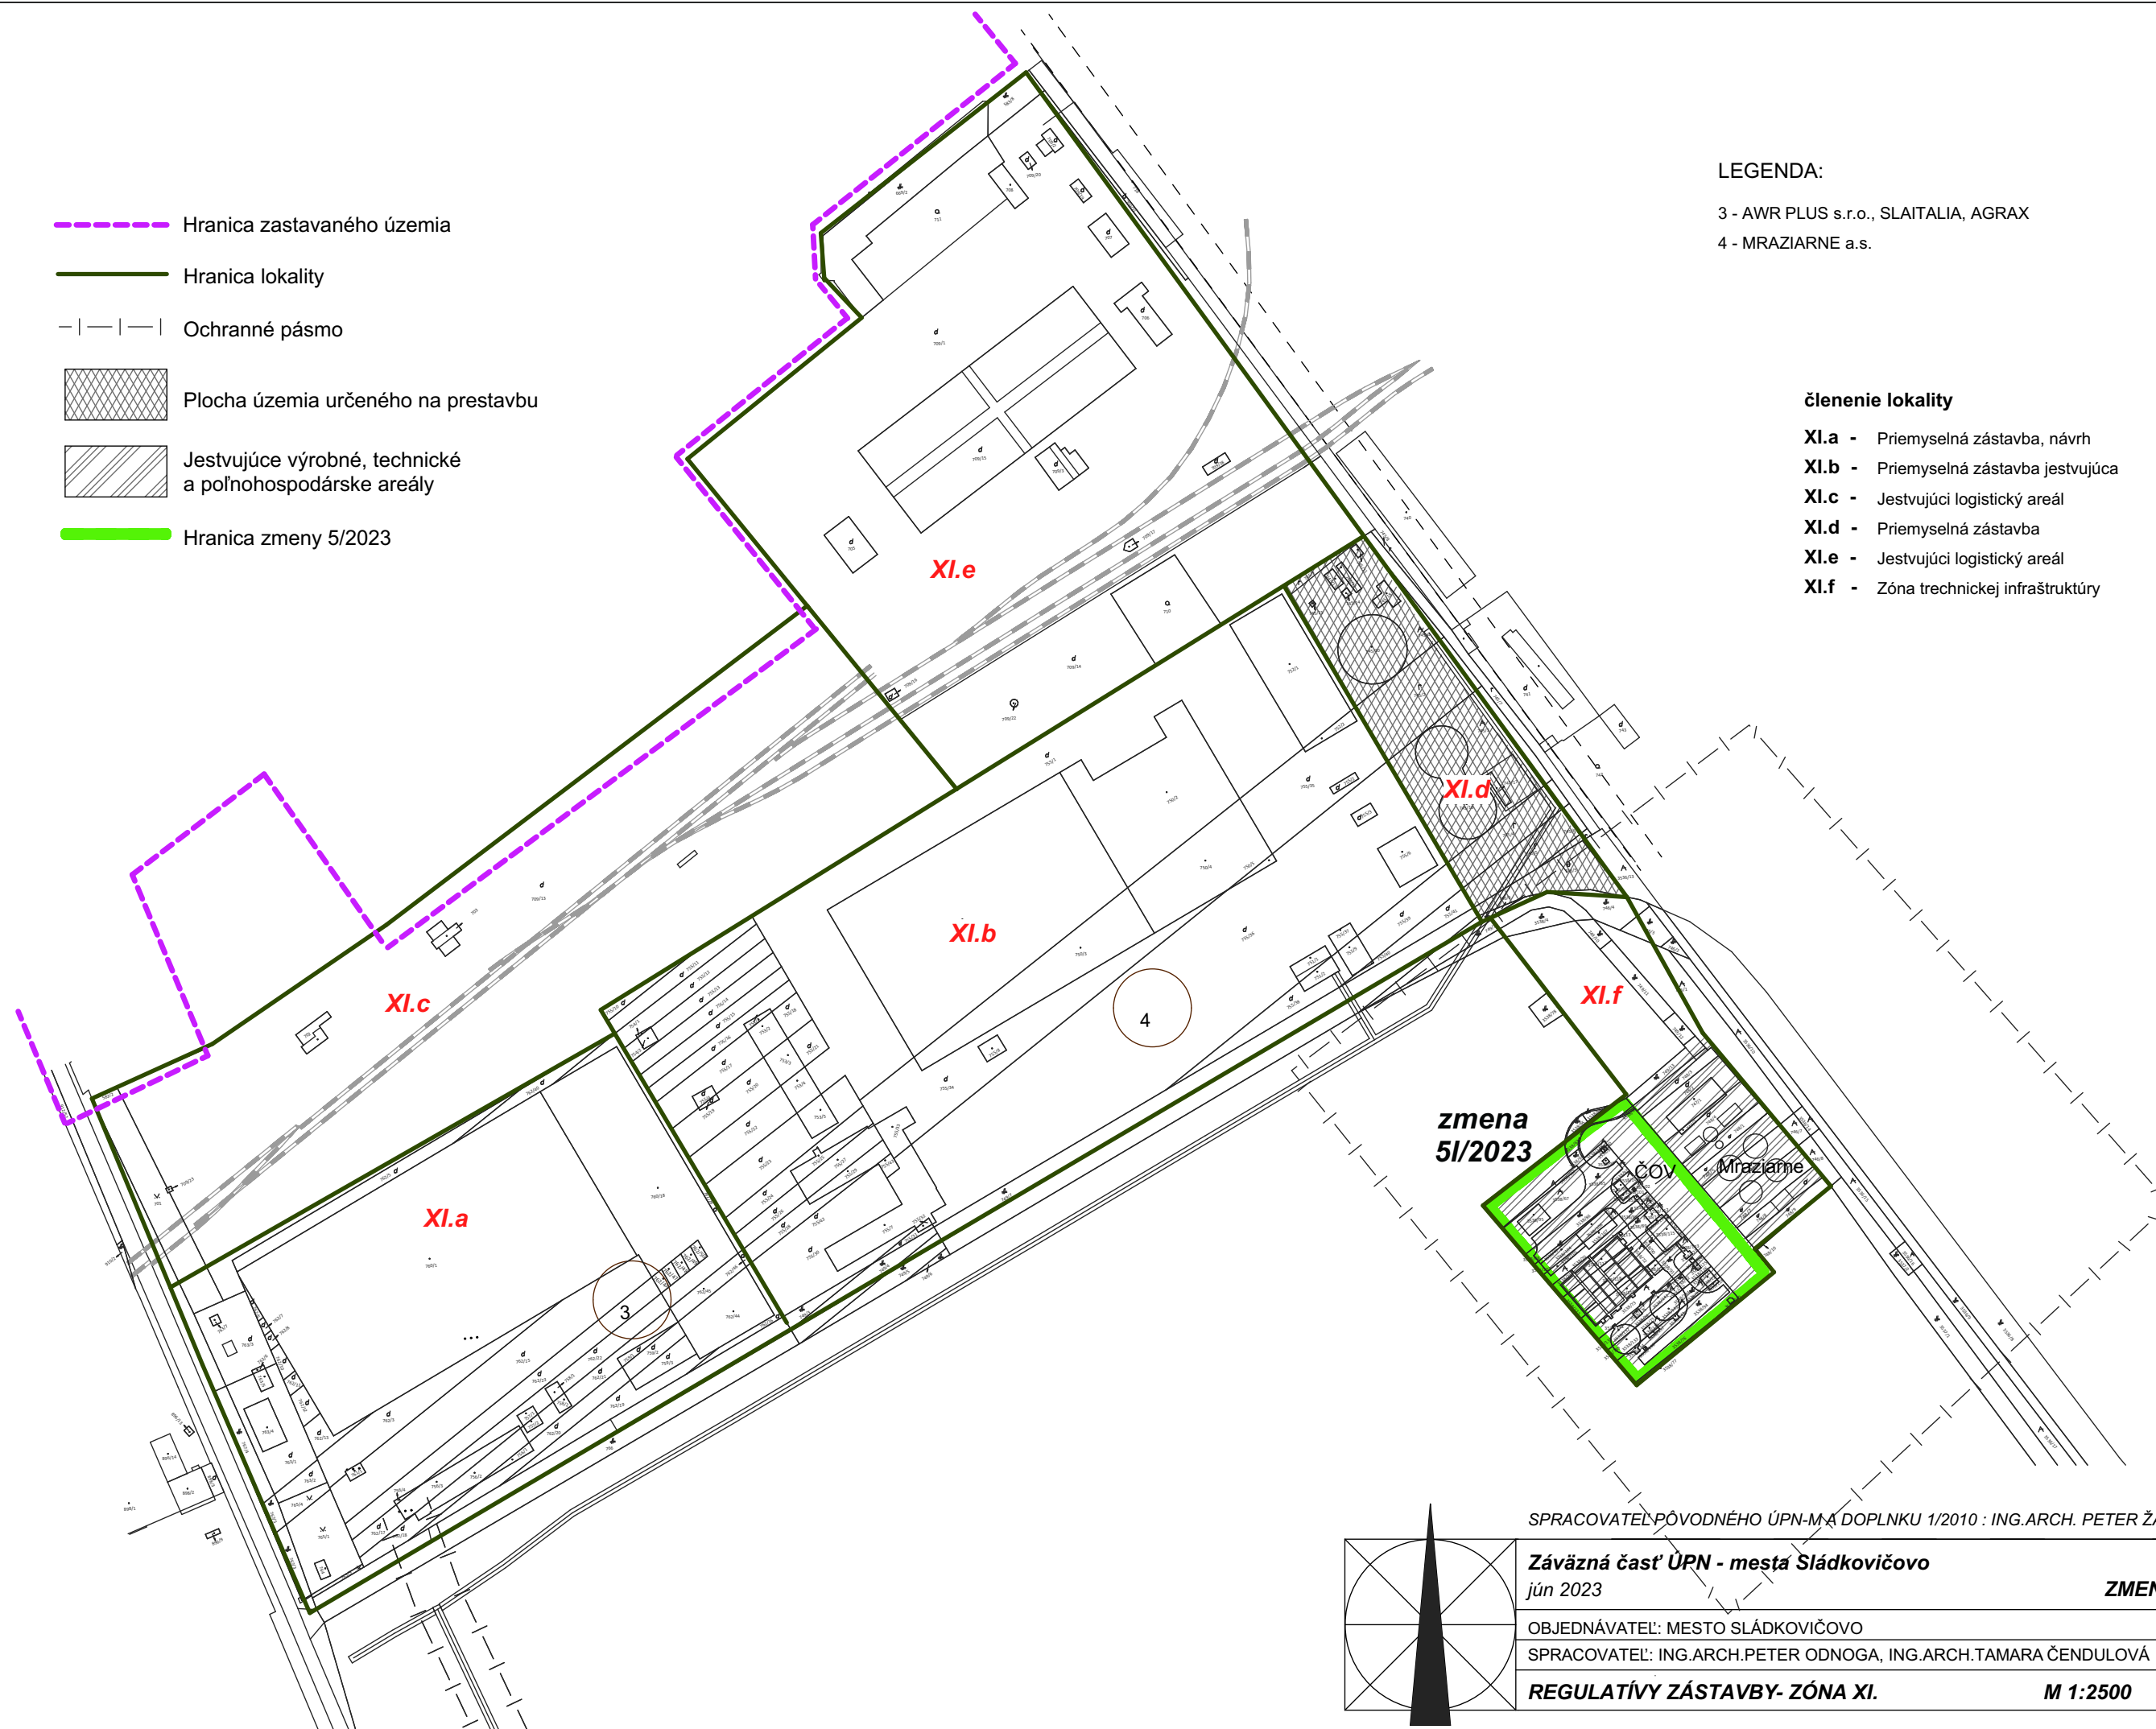

**zmena
5/2023**

SPRACOVATEĽ PŮVODNÉHO ÚPN-A DOPLNKU 1/2010 : ING.ARCH. PETER ŽALMAN, CSc.

Závazná časť ÚPN - mesta Sládkovičovo
jún 2023

**NÁVRH
ZMENA 5/2023**

OBJEDNÁVATEĽ: MESTO SLÁDKOVIČOVO
SPRACOVATEĽ: ING.ARCH.PETER ODNAGA, ING.ARCH.TAMARA ČENDULOVÁ

REGULATÍVY ZÁSTAVBY- ZÓNA XI.

M 1:2500

11.